


km 10+004,500
 H = -200000,000 m
 f = 100,000 m
 f = 100,000 m
 TS = 12,807 m

S = 0,050 %
 L = 325,500 m


S = 0,150 %
 L = 2684,500 m

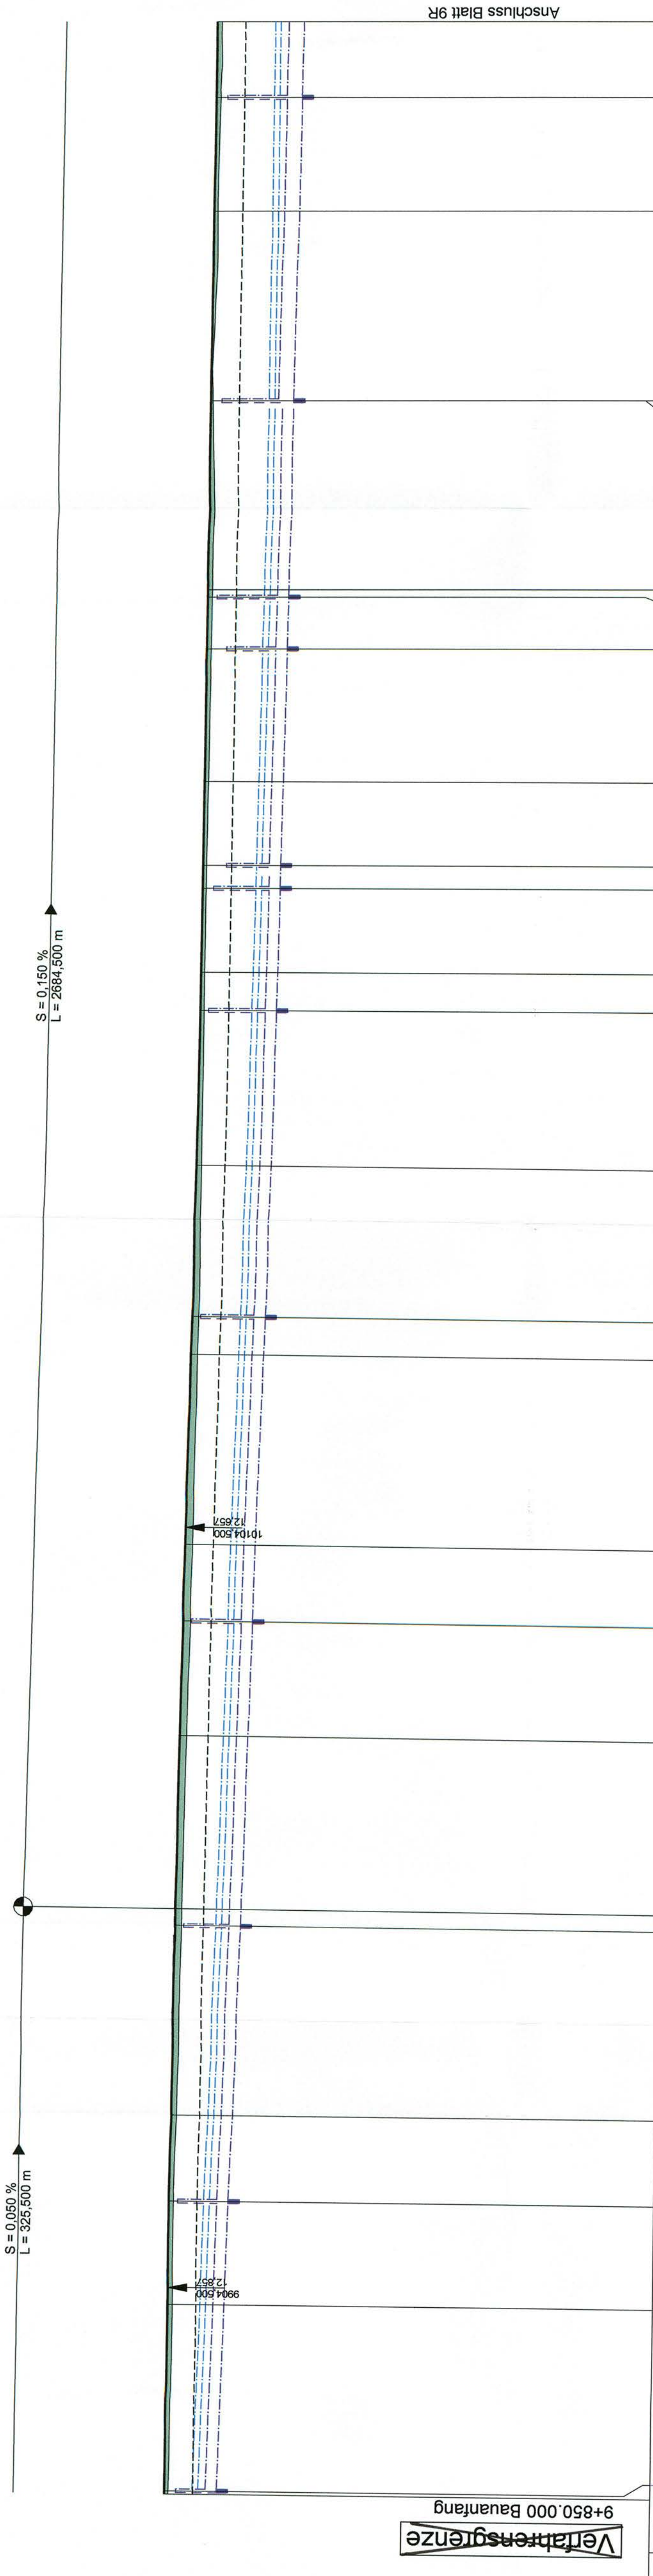

HS 160 + 0 m

Schacht-Nr.	Bau-km Schacht	0,890	927,320	0,000	160,000	240,000	324,310	348,070	399,990	480,010	500,000
3P0001	0,890	12,000	11,500	12,580	11,500	10,440	10,190	10,690	10,520	9,810	10,400
3P0002	927,320	11,270	11,560	11,560	10,850	10,350	10,190	10,150	10,020	9,810	10,400
3P0003	0,000	11,560	11,560	11,560	10,850	10,350	10,190	10,150	10,020	9,810	10,400
3P0004	980,000	11,350	11,350	11,350	10,850	10,350	10,190	10,150	10,020	9,810	10,400
3P0005	160,000	10,850	10,850	10,850	10,350	10,350	10,190	10,150	10,020	9,810	10,400
3P0006	240,000	10,440	10,440	10,440	10,350	10,350	10,190	10,150	10,020	9,810	10,400
3P0007	324,310	10,840	10,840	10,840	10,350	10,350	10,190	10,150	10,020	9,810	10,400
3P0008	399,990	10,020	10,020	10,020	10,350	10,350	10,190	10,150	10,020	9,810	10,400
3P0009	480,010	10,400	10,400	10,400	10,350	10,350	10,190	10,150	10,020	9,810	10,400

km	9+800	10+000	10+100	10+200	10+300	10+400	10+500
Rechtekurve	850,000	850,000	150,000	200,000	300,000	400,000	500,000
Krümmungsband	12,783	12,787	12,461	12,379	12,262	12,157	12,094
Linksstab 1800/R (cm)	12,782	12,782	12,461	12,379	12,262	12,157	12,094
Linkskurve	12,884	12,787	12,692	12,514	12,364	12,214	12,094
Querneigungsband	12,783	12,787	12,461	12,379	12,262	12,157	12,094
Linksstab 1800/R (cm)	12,782	12,782	12,461	12,379	12,262	12,157	12,094
Rechter Fahrbahnrand	12,783	12,787	12,461	12,379	12,262	12,157	12,094
Rechter Fahrbahnrand	12,884	12,787	12,692	12,514	12,364	12,214	12,094

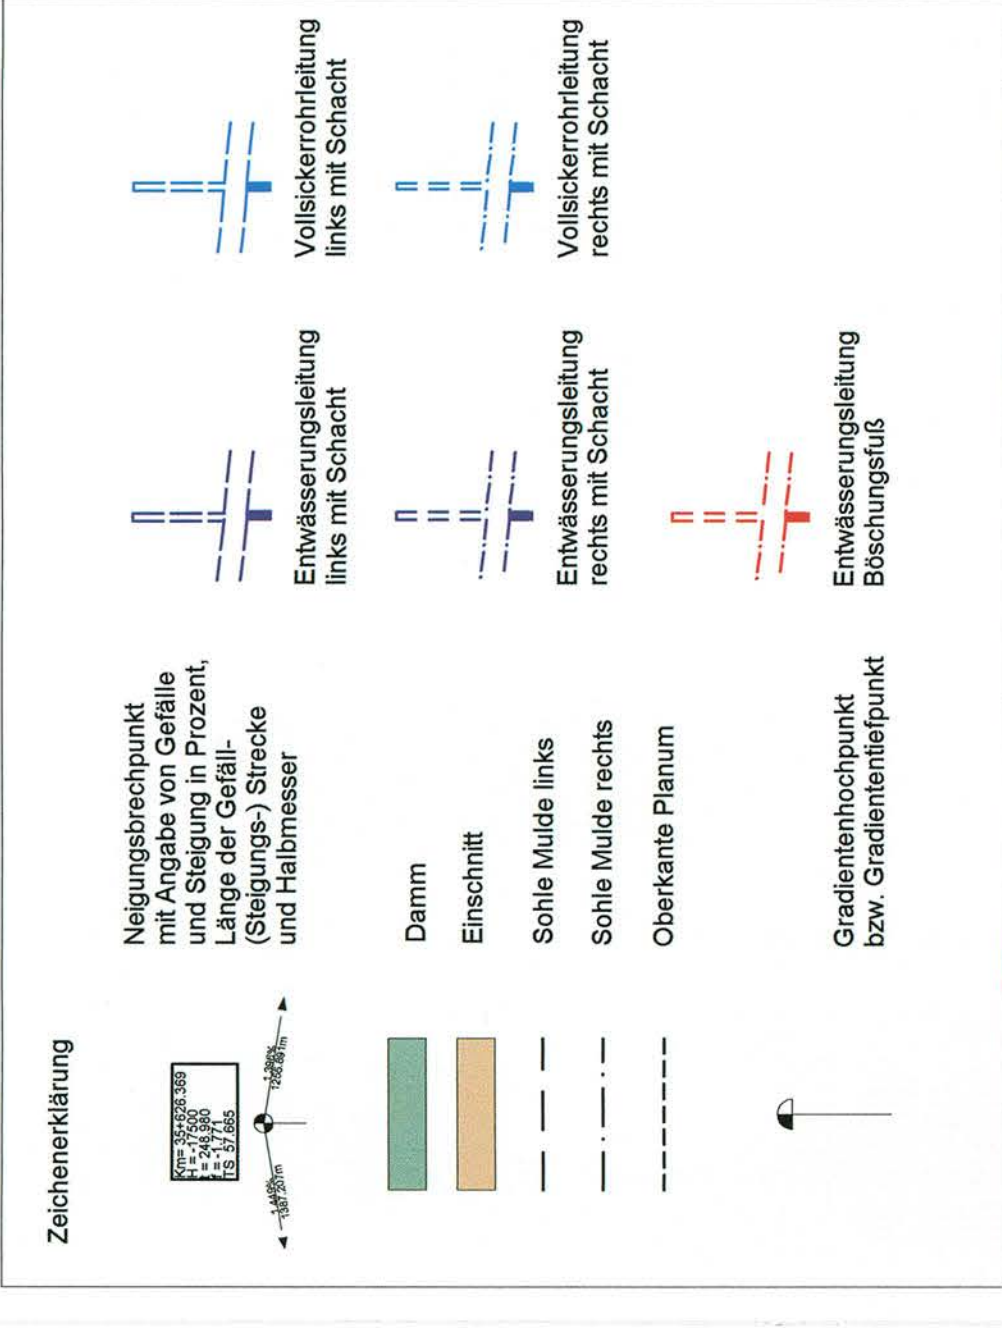

Nr.	Art der Änderung	Datum	Name

**MECKLENBURGISCHES
 INGENIEURBÜRO FÜR
 VERKEHRSBAU GMBH SCHWERIN**
 Lübbekauer Chaussee 72, 18001 Schwerin
 Telefon: 0385399000 Fax: 03853991727
 E-Mail: info@mecklenburgisches-ibv.de
 Geschäftsbereich

**Landesbetrieb Straßenbau und Verkehr
 Schleswig - Holstein**
 Straße : B 207
 Nächster Ort: Fehmarn
 von Abschnitt 590 Betriebsstapel 0,475 bis
 Abschnitt 590 Betriebsstapel 1,372 bis
 Nächster Ort: Fehmarn von Abschnitt 810 Betriebsstapel 5,769
 bearbeitet
 gezeichnet
 geprüft
 08/11
 08/11
 08/11
 Deuringer
 Gralow
 Krabbe

Unterlage Nr. 8.0
 Blatt Nr. 8R
 Reg.Nr.
 Datum
 Zeichen
 Datum
 Zeichen
 bearbeitet
 gezeichnet
 geprüft
 08/11
 08/11
 08/11
 Deuringer
 Gralow
 Krabbe

Höhenplan B 207
 Achse 100
 Rifa Puttgarden, Gradiente 100
 9+850.000 - 10+500.000
 Maßstab 1 : 1.000/100

Aufgestellt:
 Landesbetrieb Straßenbau und Ver
 Schleswig-Holstein
 Niederlassung Lübeck
 Lüthj
 Lübeck, den 26.08.2011

Festgesetzt mit Planfeststellungsbeschluss
 vom 31.08.2015, Az. 408 - 553,32 - B 207-176.
 Dieser festgestellte Plan ist Bestandteil des vorbezeichneten
 Beschlusses. Für die Angabe der Rechtsgrundlagen und deren
 Fundstellen wird auf den Planfeststellungsbeschluss verwiesen.
 Akt. vom 31.08.2015
 Landesbetrieb Straßenbau und
 Verkehr Schleswig-Holstein
 - Planfeststellungsbehörde -
 (Titel)

Planfeststellungsunterlage
 vom 26.08.2011

Anlage: 8.0
 Blatt: 8R