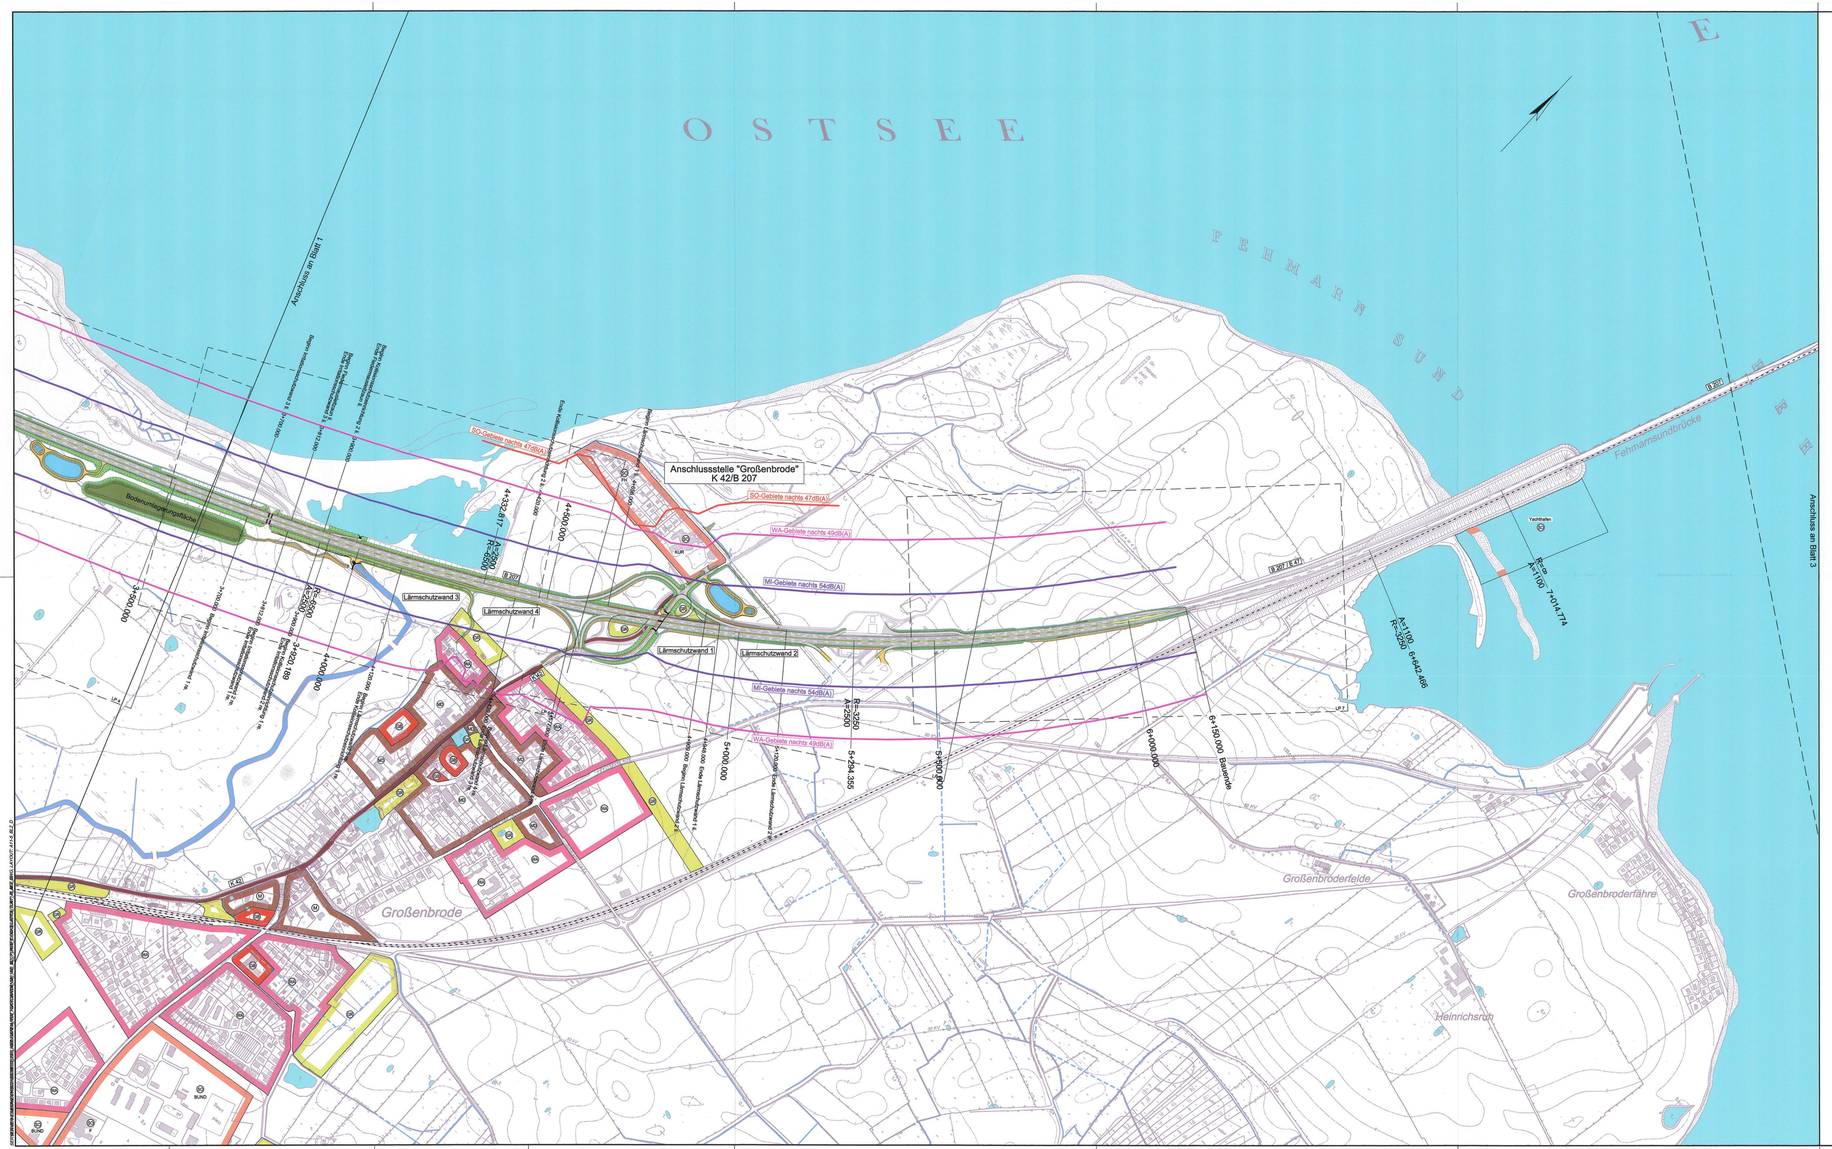

Zeichenerklärung

Planung

- Dammböschung
- Fahrbahn
- Einschnittböschung
- Lärmschutzwand
- Irritationsschutzwand / Fledermausüberflughilfe
- Anschlussabschnitt
- Nachtisophone für SO-Gebiete 47 dB(A)
- Nachtisophone für WA-Gebiete 49 dB(A)
- Nachtisophone für MI-Gebiete 54 dB(A)

		vorhanden	Rechtsgrundlagen
Verkehrswege	Bundesstraße	B 207	
	Landesstraße	L 217	
	Kreisstraße	K 42	
	Gleisanlage		
Schutzgebiete	Gewässer		§5 Abs.2 Nr.7 und Abs.6, und Abs.8 BBauG
	Graben		§5 Abs.2 Nr.7 und Abs.6, und Abs.8 BBauG
Flächennutzungen	Wohnbauflächen	W	§5 Abs.2 Nr.1, §9 Abs.1 Nr.1 BBauG, §1 Abs.1 Nr.1 BauNVO
	Allgemeines Wohngebiet	WA	§5 Abs.2 Nr.1, §9 Abs.1 Nr.1 BBauG, §4 BauNVO
	Gemischte Baufläche	M	§5 Abs.2 Nr.1, §9 Abs.1 Nr.1 BBauG, §1 Abs.1 Nr.2 BauNVO
	Dorfgebiet	MD	§5 Abs.2 Nr.1, §9 Abs.1 Nr.1 BBauG, §1 Abs.1 Nr.2 BauNVO
	Gewerbliche Baufläche	G	§5 Abs.2 Nr.1, §9 Abs.1 Nr.1 BBauG, §5 BauNVO
	Gewerbegebiet	GE	§5 Abs.2 Nr.1, §9 Abs.1 Nr.1 BBauG, §8 BauNVO
	Sonderbaufläche	S	§5 Abs.2 Nr.1, §9 Abs.1 Nr.1 BBauG, §1 Abs.1 Nr.4 BauNVO
	Sondergebiete mit Nutzungsangabe	SO	§5 Abs.2 Nr.1, §9 Abs.1 Nr.1 BBauG, §§10 und 11 BauNVO
	Flächen für Gemeinbedarf	GB	§5 Abs.2 Nr.2 und Abs.6, §9 Abs.1 Nr.5 und Abs.6 BBauG
	Flächen für Ver- und Entsorgung	V	§5 Abs.2 Nr.4 und Abs.6, §9 Abs.1 Nr.12, 14 und Abs.6 BBauG
	Grünfläche	GR	§5 Abs.2 Nr.5 und Abs.6, §9 Abs.1 Nr.15 und Abs.6 BBauG

Die eingetragenen Flächennutzungen wurden aus den Flächennutzungsplänen und Bebauungsplänen der Gemeinde Großenbrode, dem Flächennutzungsplan der Stadt Heiligenhafen und dem Vorentwurf des Flächennutzungsplanes der Stadt Fehmarn, Stand 29.03.2010 übernommen.

Kartengrundlage	
Kartengrundlage: DGK5, © LVermA-SH 2006	Rasterdaten der Deutschen Grundkarte 1:5.000 Landesvermessungsamt Schleswig-Holstein
Koordinatensystem: Gauß-Krüger LS 210, Bessel, PD	- 432024 - 436024 - 440026 - 442026 - 442034 - 444036 - 446038 - 448040 - 432024 - 436024 - 440026 - 442026 - 442034 - 444036 - 446038 - 450040 - 434024 - 438024 - 440028 - 442030 - 444032 - 446036 - 448039 - 450040 - 434026 - 438026 - 440032 - 442032 - 444034

Nr.	Art der Änderung	Datum	Name
2.	Übernahme aller Änderungen aus Anlage 7	08/2014	Köllmann
1.	Übernahme aller Änderungen aus Anlage 7	02/2013	Köllmann

Blattübersicht

Bearbeitung Schalltechnik
TÜV NORD Umweltschutz GmbH & Co. KG
Treiberger Straße 15
18107 Rostock
Telefon: 0381/7705440 - Telefax: 0381/7705450

	Datum	Zeichen
Bearb.:	08/11	Meister
Gez.:	08/11	Duwe
Gepr.:	08/11	Meister

MECKLENBURGISCHES INGENIEURBÜRO FÜR VERKEHRSBAU GMBH SCHWERIN
Lankower Chaussee 72 - 19061 Schwerin
Telefon: 0385/64960 - Telefax: 0385/3077127
gez. Krüger
Geschäftsführer
Schwerin, den 09/2011

Projekt-Nr.: 286335 11

	Datum	Zeichen
Bearb.:	08/11	Deuringer
Gez.:	08/11	Pasch
Gepr.:	08/11	Knabbe

Landesbetrieb Straßenbau und Verkehr
Schleswig - Holstein

Straße : B 207
Nächster Ort: Fehmarn

von Abschnitt 590 Betriebsstation 0,472 bis
Abschnitt 600 Betriebsstation 5,472
von Abschnitt 600 Betriebsstation 5,070 bis
Abschnitt 610 Betriebsstation 5,769

Unterlage Nr. 11.5
Blatt Nr. 2
Bau-km

	Datum	Zeichen
bearbeitet		
gezeichnet		
geprüft	08/11	Piehl

Vierstreifiger Ausbau der B 207
zwischen Heiligenhafen und Puttgarden

Bau-km: 0-180.600 bis 19+850.000

Übersichtslageplan
Schalltechnik mit Grenzwertisophonen
Bau-km 3+052.790 - 6+150.000

Maßstab 1 : 5.000

Aufgestellt:
Landesbetrieb Straßenbau und Verkehr
Schleswig-Holstein
Niederlassung Lübeck

gez. Lüth

Lübeck, den 26.08.2011

Nachrichtlich

Planfeststellungsunterlage
vom 26.08.2011

Anlage: 11.5
Blatt: 2

Deckblatt

0,78 m²