

km 19+979,000
TS = 3,900 m


km 19+987,725
Hl = 85000,000 m
T = 106,250 m
f = 0,066 m
TS = 3,177 m

S = 0,650 %
L = 111,275 m

S = 0,400 %
L = 465,904 m



Bau-km Schacht	Schacht-Nr.	Verfahrensgrenze	19+500,000	19+600	19+700	19+800	19+900	19+979,000
Vollickerrohrleitung rechts	6P00031	0,28% 79,85m DN 150 PEHD	1,520	1,790	2,140	2,340	2,650	2,780
	6P00032	0,40% 79,85m DN 300 B	1,520	1,790	2,140	2,340	2,650	2,780
Entwässerungsleitung rechts	6P00033	0,39% 26,13m DN 300 B	1,060	2,060	2,090	2,243	2,554	2,650
	6P00034	0,38% 26,23m DN 300 B	1,060	2,060	2,090	2,243	2,554	2,650
Deckelhöhe	6P00035	0,38% 26,23m DN 150 PEHD	1,700	1,200	1,200	1,200	1,200	1,200

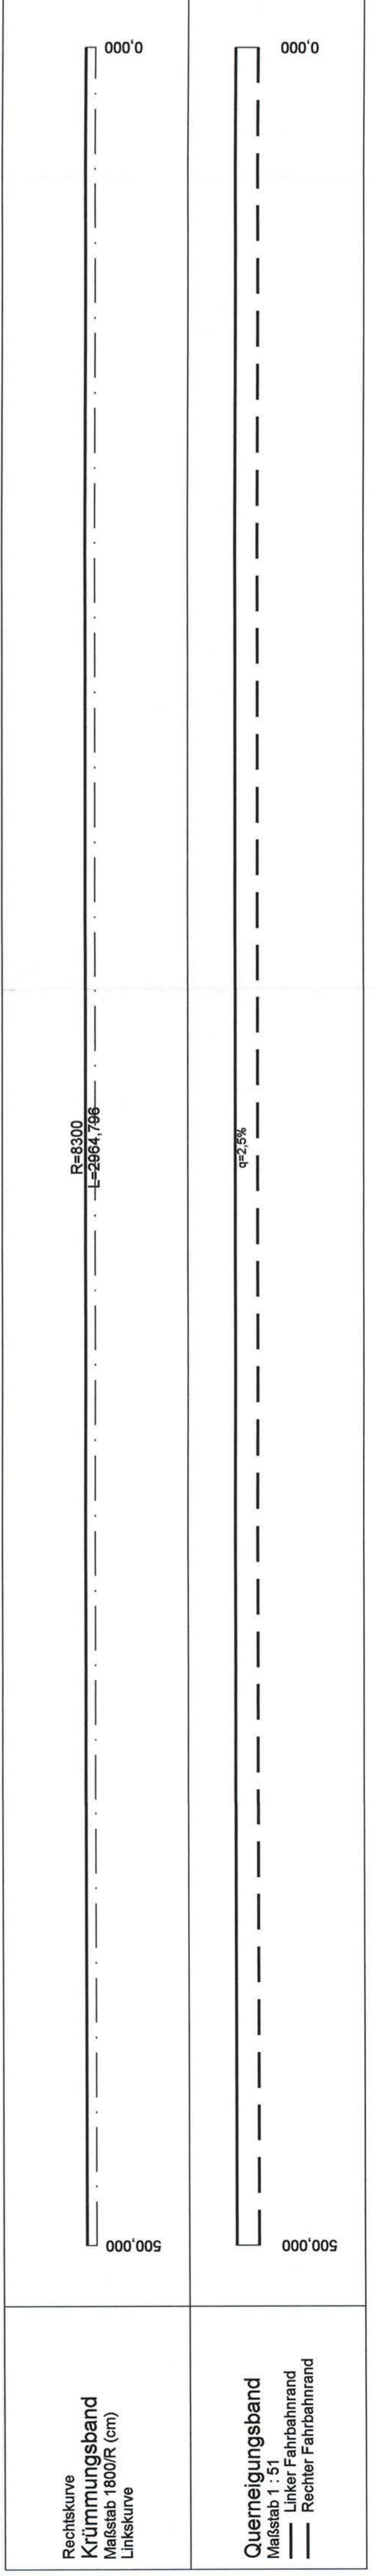

M ECKLENBURGISCHES I NGENIEURBURO FÜR V ERKEHRSBAU GMBH SCHWERIN		PLATZNEUBAUSTRASSE 32, PF. 8550 19071 Schwerin, Meckl.-Vorpommern	
Bearb.:	08/11	Zeichen	
Gez.:	08/11	Gepr.:	08/11
Schwerin, den 08.08.2011		Geschäftsführer	
Nr.	Art der Änderung		
		Datum	Name

Landesbetrieb Straßenbau und Verkehr Schleswig - Holstein		Unterlage Nr. 8.0 Blatt Nr. 18R	
Straße : B 207		Reg.-Nr.	
Nächster Ort: Fehmarn		bearbeitet	
von Abschnitt 590 Betriebsstation 0,475 bis		gezeichnet	
von Abschnitt 590 Betriebsstation 1,372 bis		geprüft	
von Abschnitt 810 Betriebsstation 5,769 bis		Datum	
		Zeichen	
Höhenplan B 207		Achse 100	
Rifa Puttgarden, Gradiente 100		19+500,000 - 19+850,000	
Bau-km: 0-180,600 bis Bau-km 19+850,000		Maßstab 1 : 1.000/100	

Planfeststellungsunterlage
vom 26.08.2011

Anlage: 8.0
Blatt: 18R

Aufgestellt:
Landesbetrieb Straßenbau und Verkehr
Schleswig-Holstein
Niederlassung Lübeck

Lübeck, den 26.08.2011

Festgestellt mit Planfeststellungsbeschluss vom 31.08.2015, Az. 408 - 553,32 - B 207-176. Dieser festgestellte Plan ist Bestandteil des vorzeichneten Beschlusses. Für die Angabe der Rechtsgrundlagen und deren Auswirkungen auf den Planfeststellungsbeschlussverweisen. Kiel, den 31.08.2015

Landesbetrieb Straßenbau und Verkehr
Schleswig-Holstein
Planfeststellungsbehörde