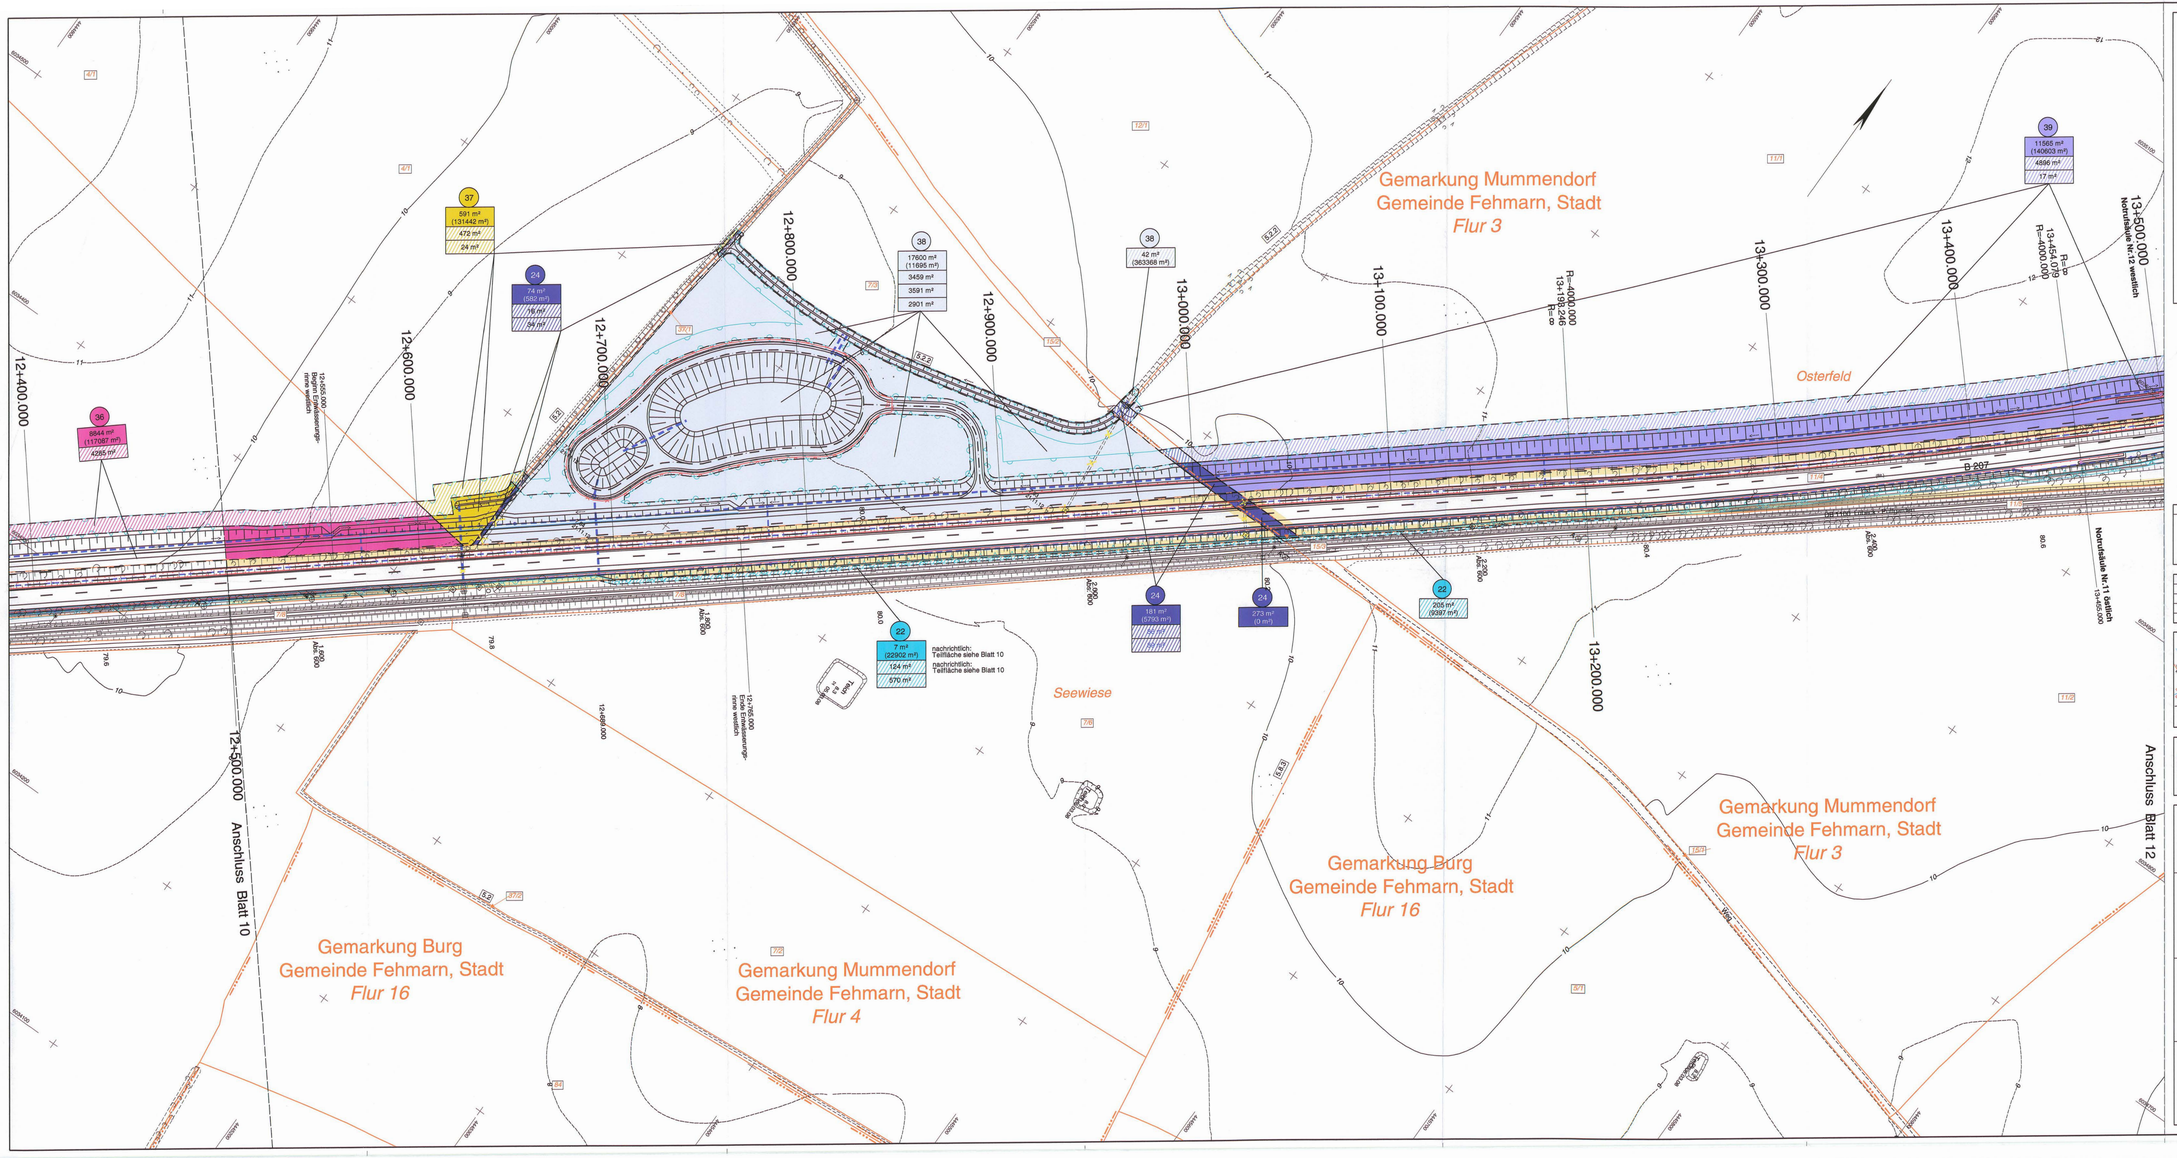


Zeichenerklärung

- Flurgrenze
- Gemarkungsgrenze
- Gemeindegrenze
- Flurstückgrenze
- zu erwerbende Fläche
- dauernd zu beschränkende Fläche
- vorübergehend in Anspruch zu nehmende Fläche
- Vorschlag zur Herstellung einer Wildtiereinrichtung
- Eingriffsgrenze
- Grenze der baubedingten Flächeninanspruchnahme
- passive Schutzeinrichtung
- Lärmschutzwand
- Betonstützwand
- Amphibiensperreinrichtung
- Blendschutz
- DN600 R geplante Entwässerungltg. mit Schacht und Fließrichtung
- DN150 RR geplante Vollsickerrohrleitung mit Schacht und Fließrichtung
- Abbruch

Farbe des jeweiligen Eigentümers

lfd. Nr. des Eigentümers gem. Grunderwerbsverzeichnis

- 5840 m² (2280 m²) Erwerbsfläche / Restfläche
- 380 m² Dauernd zu beschränkende Fläche
- 3047 m² Vorübergehend beanspruchte Fläche für den Straßenbau

Fläche der Bundesrepublik Deutschland (Bundesstraßenbauverwaltung)

Grundplan hergestellt: 06/2008

aphos Leipzig AG
Prager Straße 17
04103 Leipzig

Koordinatensystem: Gauß-Krüger
LS 210, Bessel, PD
DH HN 92 HS 160
Aufnahme: 05.03.2008
Feldvergleich: 05/2008
Katasterstand: 01/2008

Nr.	Art der Änderung	Datum	Name
2.	Verrohrung Ackerüberfahrt	02/2013	Köllmann
1.	Eigentümer 38, Erwerbsfläche und Erwerbsfläche (LBP) für größeres Grabenprofil ü.2.2	02/2013	Köllmann

Blattübersicht

MECKLENBURGISCHES INGENIEURBÜRO FÜR VERKEHRSBAU GMBH SCHWERIN
Lübecker Chaussee 15 · 19061 Schwerin
Telefon: 0385/39990 · Telefax: 0385/3997127
gez. Krüger
Geschäftsführer
Schwerin, den 08/2011

	Datum	Zeichen
Bearb.:	08/11	Deuringer
Gez.:	08/11	Bergann
Gepr.:	08/11	Krabbe

Landesbetrieb Straßenbau und Verkehr
Schleswig - Holstein

Straße: B 207
Nächster Ort: Fehmarn

von Abschnitt 580 Betriebsstation 0.475 bis Abschnitt 590 Betriebsstation 1.372
von Abschnitt 590 Betriebsstation 5.070 bis Abschnitt 610 Betriebsstation 5.788

Unterlage Nr.
Blatt Nr.
Plan-Nr.

	Datum	Zeichen
bearbeitet		
gezeichnet		
geprüft	08/11	Plehl

Vierstreifiger Ausbau der B 207
zwischen Heiligenhafen und Putgarden

Grunderwerbsplan
Bau-km 12+500.000 - 13+500.000

Bau-km: 0-180.600 bis Bau-km 19+850.000

Maßstab 1 : 1000

Aufgestellt:
Landesbetrieb Straßenbau und Ver
Schleswig-Holstein
Niederlassung Lübeck

gez. Lüth

Lübeck, den 26.08.2011

Festgestellt mit Planfeststellungsbeschluss vom 31.08.2015, Az. 608 - 553.32 - B 207-176.
Dieser festgestellte Plan ist Bestandteil des vorbezeichneten Beschlusses. Für die Angabe der Rechtsgrundlagen sind deren Fundstellen wird auf den Planfeststellungsbeschluss verwiesen.
Kiel, den 31.08.2015

Landesbetrieb Straßenbau und Verkehr Schleswig-Holstein
- Planfeststellungsbehörde -
(Thiel)

Planfeststellungsunterlage
vom 26.08.2011

Anlage: 14.1
Blatt: 11

Deckblatt