
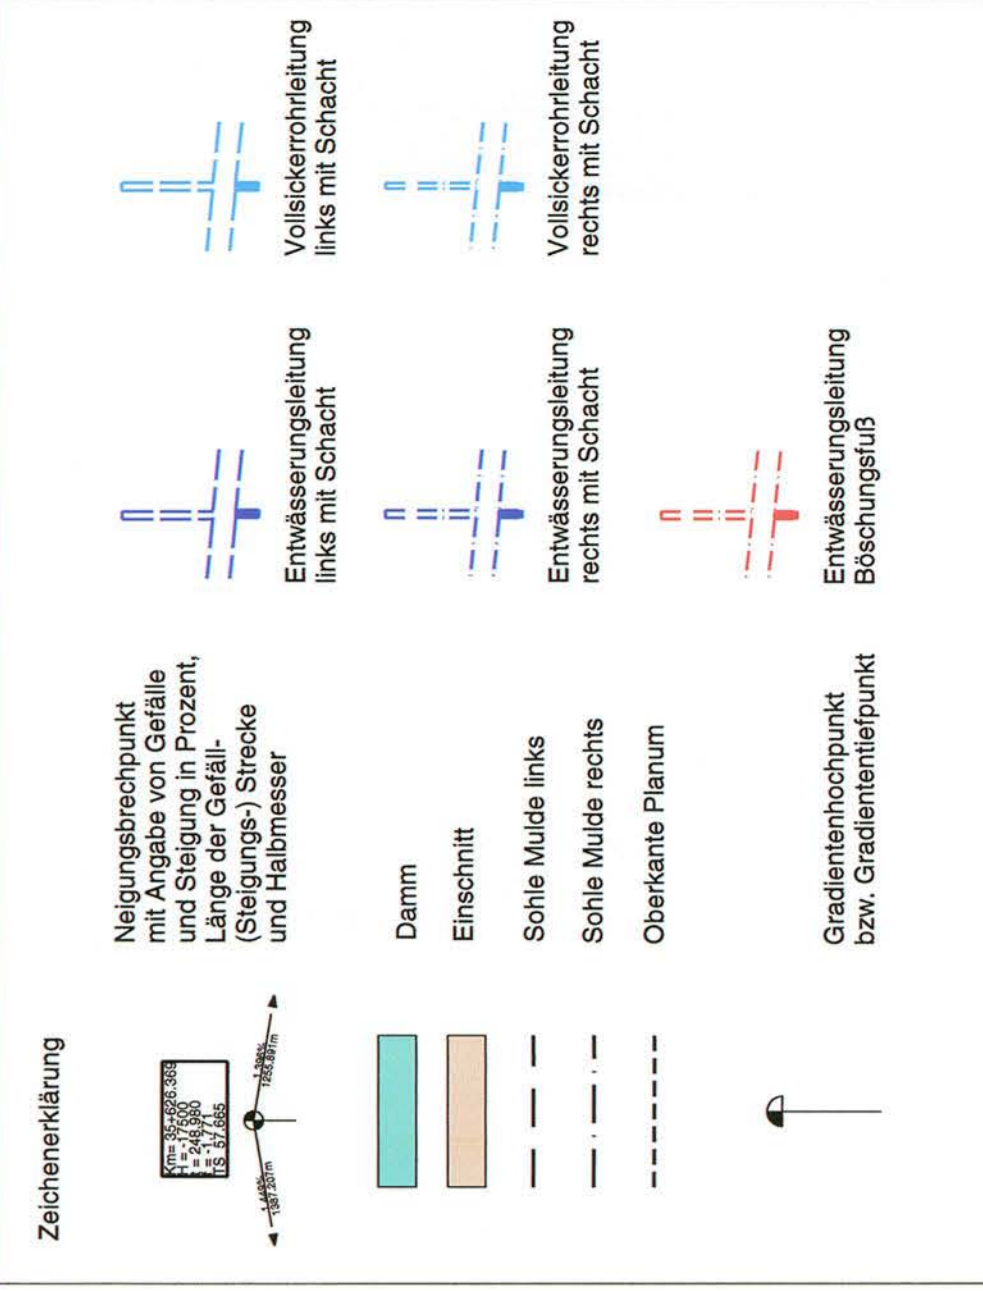


km = 14+825,923  
 H = -500000,000 m  
 f = 870,766 m  
 TS = 11,986 m

S = 0,150 %  
 L = 2100,000 m

S = 0,200 %  
 L = 3054,919 m

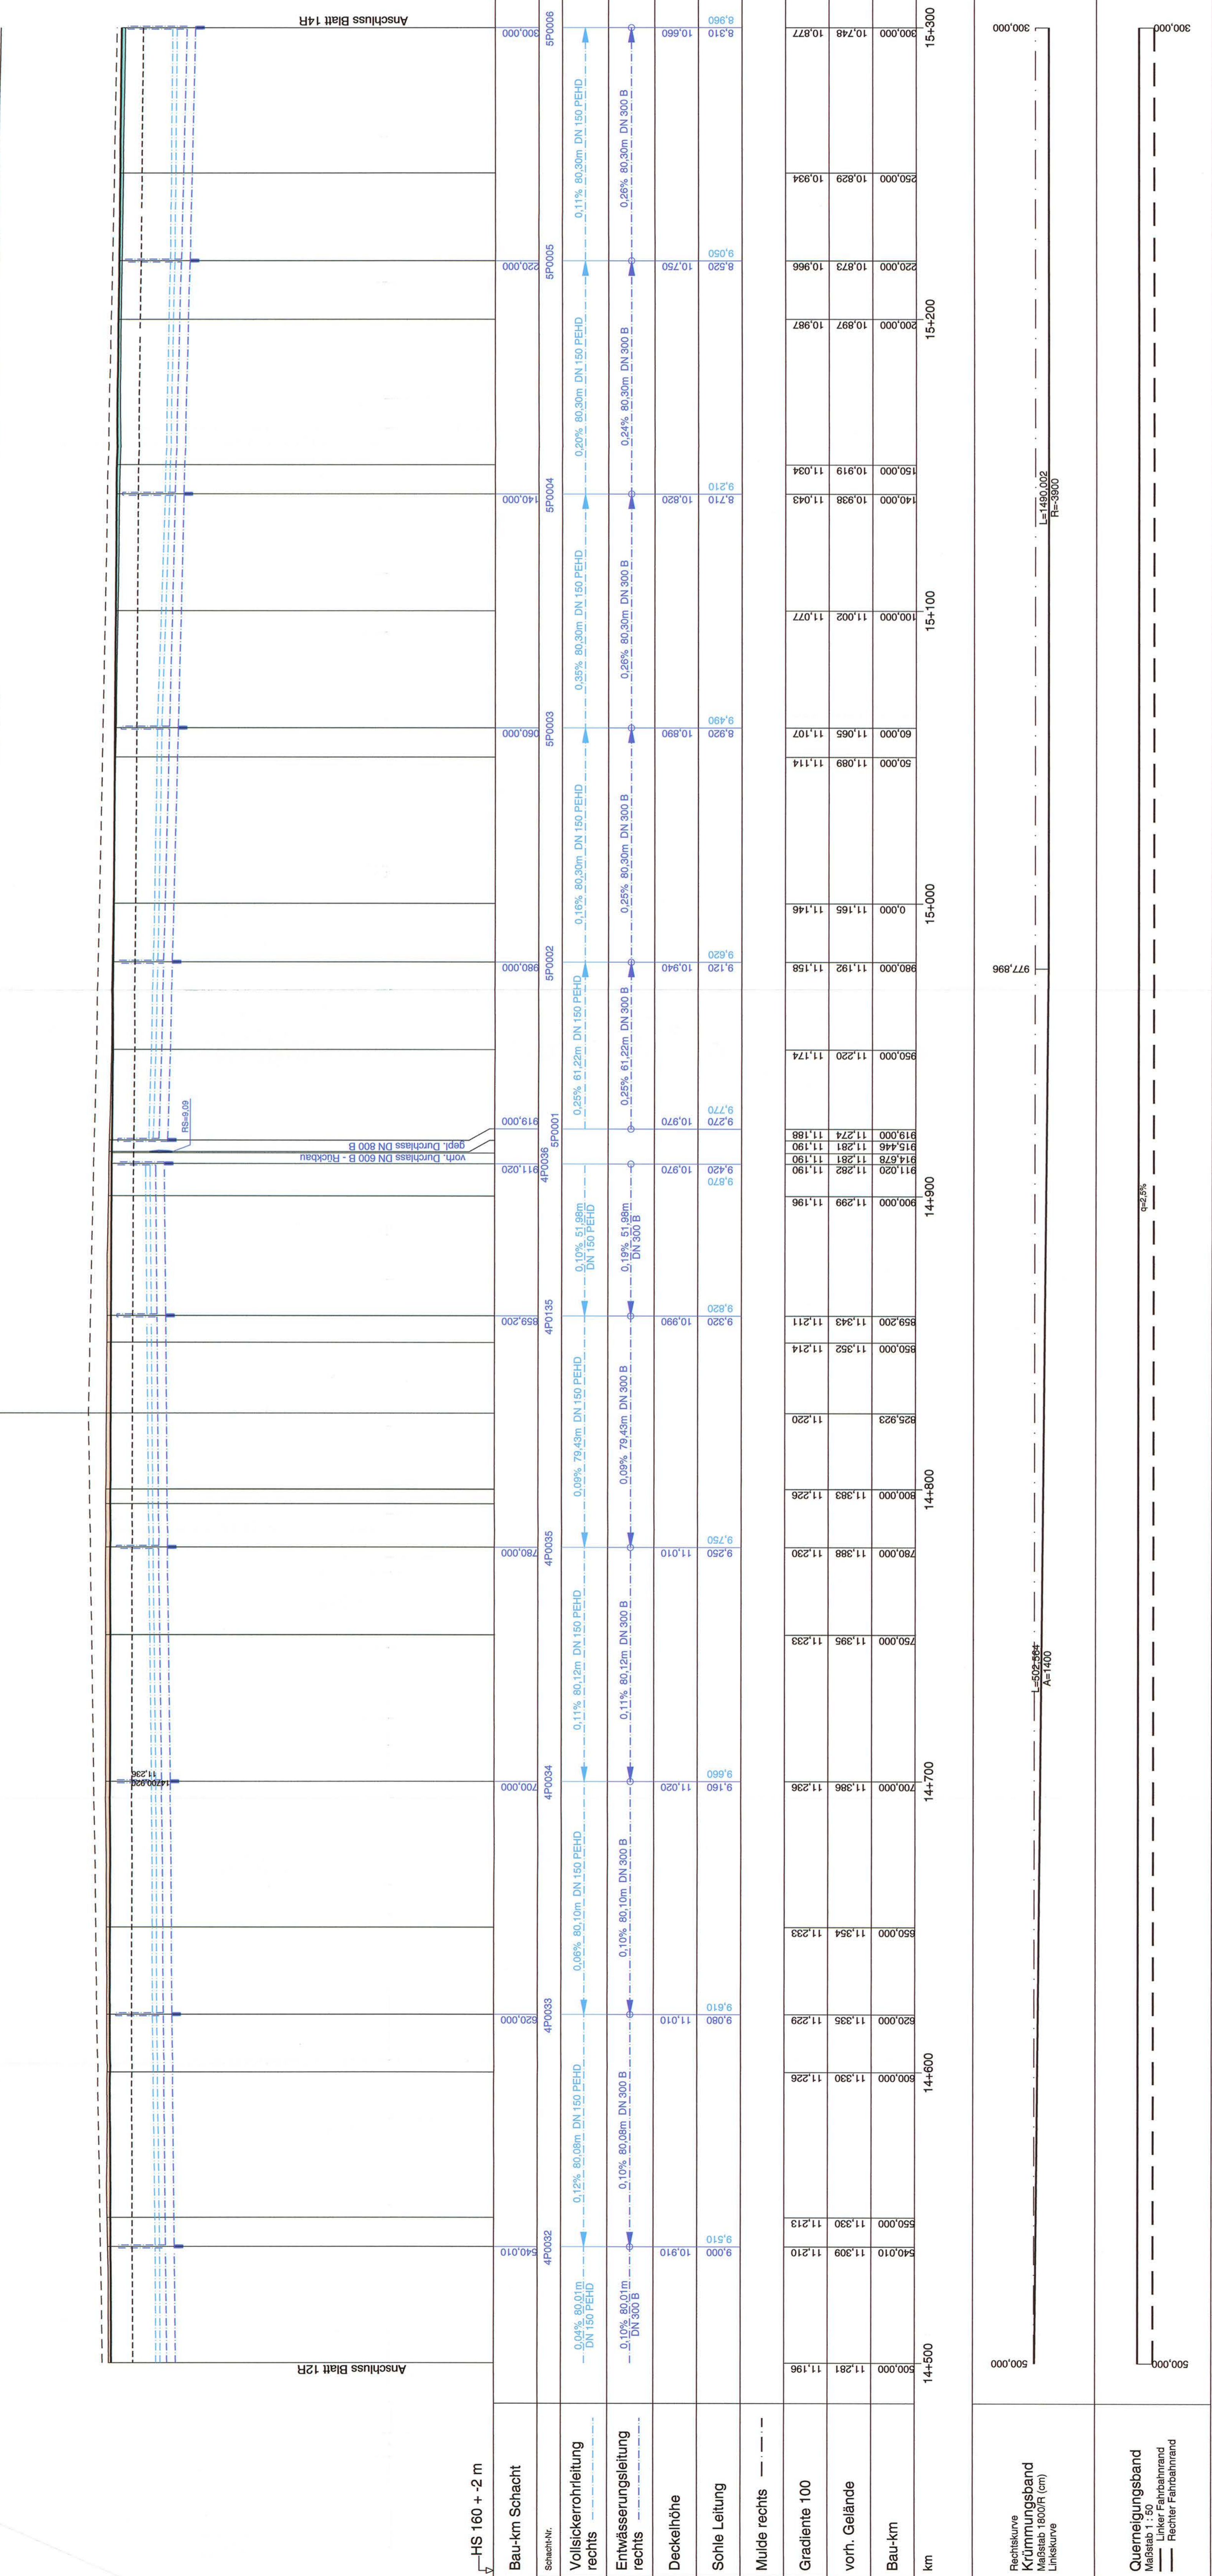

Nr.	1.	Art der Änderung	02/2013	Datum	Kollmann	Name
Anpassung und Ergänzung Leitungsbestand und Koordinierung						

**MECKLENBURGISCHES INGENIEURBÜRO FÜR VERKEHRSSBAU GMBH SCHWERIN**  
 Ludowigsplatz, Schwerin 19063  
 Telefon: 0385 390000, Telefax: 0385 3977127  
 www.schwerin-ib.de  
 Schwerk, den 08/2011  
 gez. K. Klugger, Generaldirektor

Umlage Nr.	8.0
Blatt Nr.	13R
Reg.Nr.	
Datum	08/11
Zeichen	
Bearb.	08/11
Deuringer	
Gez.	08/11
Gralow	
Gepr.	08/11
Krabbe	

Landesbetrieb Straßenbau und Verkehr  
 Schleswig - Holstein  
 Straße : B 207  
 von Abschnitt 580 Betriebsstation 0,475 bis 0,775  
 von Abschnitt 590 Betriebsstation 0,775 bis 1,075  
 von Abschnitt 610 Betriebsstation 1,075 bis 1,375  
 Nächster Ort: Fehmarn

Vierstreifiger Ausbau der B 207 zwischen Heiligenhafen und Puttgarden  
 Bau-km: 0-180,600 bis Bau-km 19-850,000  
 Höhenplan B 207  
 Achse 100  
 Rifa Puttgarden, Gradiente 100  
 Bau-km 14+500,000 - 15+300,000  
 Maßstab 1 : 1.000/100

**Planfeststellungsunterlage**  
 vom 26.08.2011

Landesbetrieb Straßenbau und Verkehr  
 Schleswig-Holstein  
 Niderlassing Lübeck  
 gez. Lüth  
 Lübeck, den 26.08.2011

Aufgestellt: 0 Straßenbau und Verkehr Schleswig-Holstein - Planfeststellungsbehörde

Rechtskurve  
 Krümmungsband  
 Maßstab 1:50  
 Maßstab 1800/R (cm)

Querneigungsband  
 Maßstab 1 : 50  
 Linier Fahrbahnrand  
 Rechte Fahrbahnrand

Anlage: 8.0  
 Blatt: 13R

Deckblatt