BW 07.207

Gemeindestr. von Ostermarkelsdorf nach Niendorf (Achse 700) Bau-km 0+401.593

B 207 (Achse 100) Bau-km 16+473.898

DB Bahnstrecke Lübeck-Puttgarden Bahn-km 83+648.528

Kreuzungswinkel	=	100.00 gon	
LS	= 19.50 + 19.50	19.50 m	
LH (B207)	=	4.70 m	in Achsrichtung der Achse 707
LH (DB - Strecke)	=	5.70 m	
Breite zw. d. Geländern	=	8.85 m	
LM 1 gem. DIN-Fachbericht 101 ohne Radweg			

km 0+375,000
H = -2500,000 m
T = 84,375 m
f = -1,424 m
TS = 17,800 m

km 0+000,000
TS = 9,211 m

km 0+094,753
H = 2500,000 m
T = 45,000 m
f = 0,405 m
TS = 8,832 m

km 0+636,676
H = 2000,000 m
T = 38,000 m
f = 0,361 m
TS = 8,510 m

km 0+690,000
TS = 8,644 m

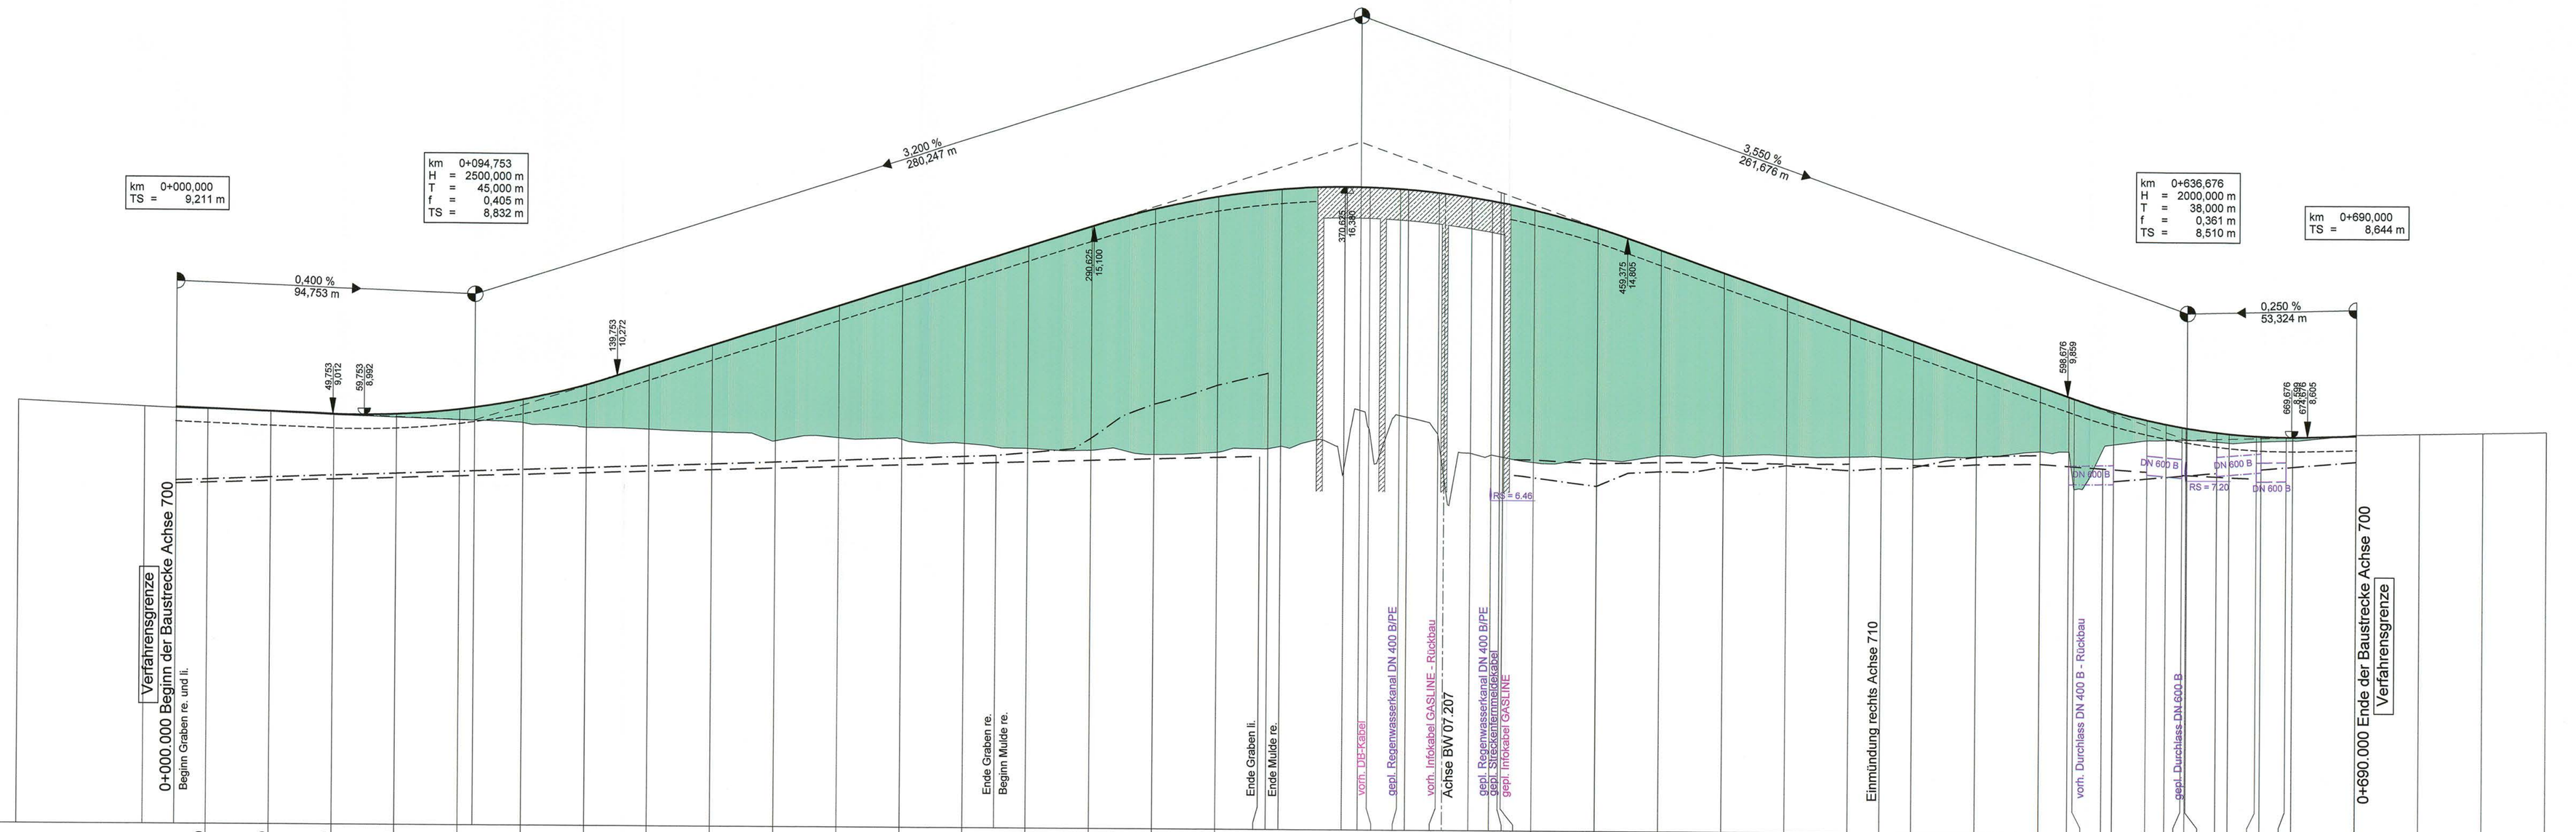

HS 160 + -4 ,000 m

| | | |