
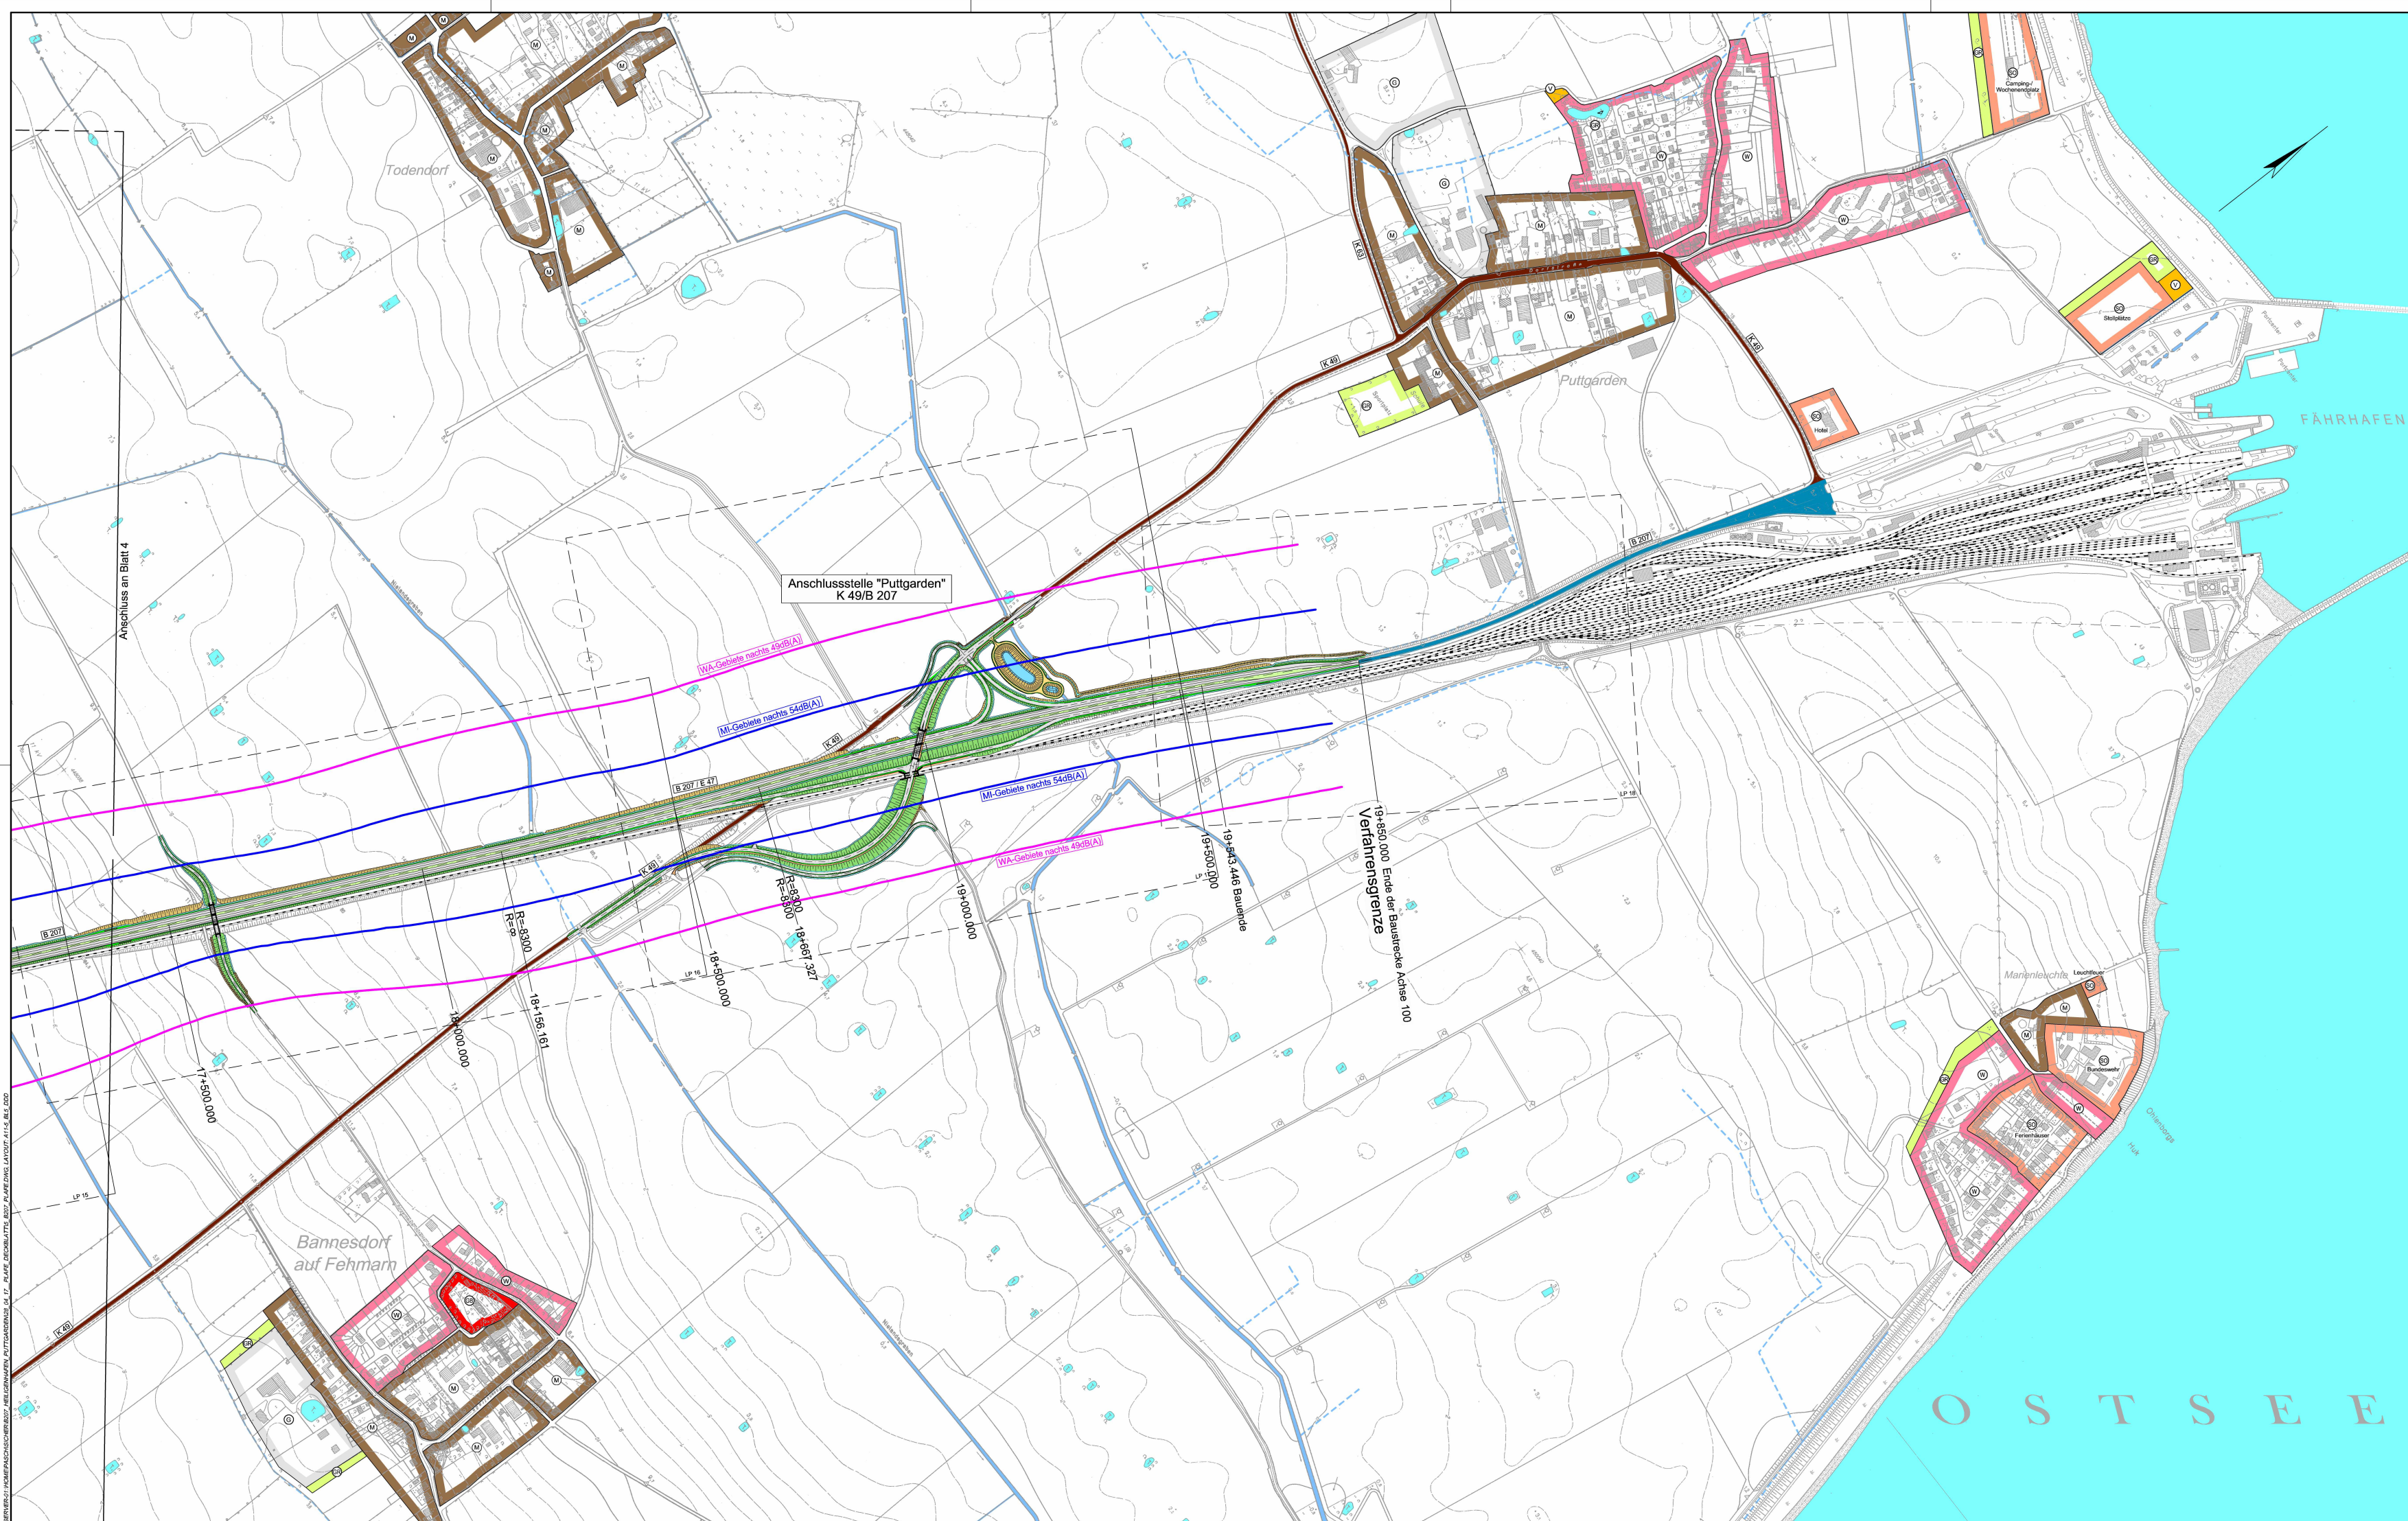
 
 
 
 
 


 

Zeichenerklärung			
Planung		Dammböschung	
		Fahrbahn	
		Einschnittböschung	
		Lärmschutzwand	
		Irritationschutzwand / Fledermausüberflughilfe	
		Anschlussabschnitt	
		Nachtsisophone für SO-Gebiete 47 dB(A)	
	Nachtsisophone für WA-Gebiete 49 dB(A)		
	Nachtsisophone für MI-Gebiete 54 dB(A)		
Verkehrsweg	Bundesstraße		
	Landesstraße		
	Kreisstraße		
	Gleisanlage		
Schutzgebiete	Gewässer		§5 Abs.2 Nr.7 und Abs.6, und Abs.6 BBauG
	Graben		§5 Abs.2 Nr.7 und Abs.6, und Abs.6 BBauG
Flächennutzungen	Wohnbauflächen		§5 Abs.2 Nr.1, §9 Abs.1 Nr.1 BBauG, §1 Abs.1 Nr.1 BauNVO
	Allgemeines Wohngebiet		§5 Abs.2 Nr.1, §9 Abs.1 Nr.1 BBauG, §4 BauNVO
	Gemischte Bauflächen		§5 Abs.2 Nr.1, §9 Abs.1 Nr.1 BBauG, §1 Abs.1 Nr.2 BauNVO
	Dorfgebiet		§5 Abs.2 Nr.1, §9 Abs.1 Nr.1 BBauG, §5 BauNVO
	Gewerbliche Bauflächen		§5 Abs.2 Nr.1, §9 Abs.1 Nr.1 BBauG, §5 BauNVO
	Gewerbegebiet		§5 Abs.2 Nr.1, §9 Abs.1 Nr.1 BBauG, §5 BauNVO
	Sonderbauflächen		§5 Abs.2 Nr.1, §9 Abs.1 Nr.1 BBauG, §1 Abs.1 Nr.4 BauNVO
	Sondergebiete mit Nutzungsangabe		§5 Abs.2 Nr.1, §9 Abs.1 Nr.1 BBauG, §9 und 11 BauNVO
	Flächen für Gemeinbedarf		§5 Abs.2 Nr.2 und Abs.6, §9 Abs.1 Nr.5 und Abs.6 BBauG
	Flächen für Ver- und Entsorgung		§5 Abs.2 Nr.4 und Abs.6, §9 Abs.1 Nr.12, 14 und Abs.6 BBauG
	Grünfläche		§5 Abs.2 Nr.5 und Abs.6, §9 Abs.1 Nr.15 und Abs.6 BBauG

Die eingetragenen Flächennutzungen wurden aus den Flächennutzungsplänen und Bebauungsplänen der Gemeinde Großenbrode, dem Flächennutzungsplan der Stadt Heiligenhafen und dem Vorentwurf des Flächennutzungsplanes der Stadt Fehmarn, Stand 29.03.2010 übernommen.

Kartengrundlage	
Kartengrundlage: DGK5, © LVermA-SH 2006	Rasterdaten der Deutschen Grundkarte 1:5.000 Landesvermessungsamt Schleswig-Holstein
Koordinatensystem: Gauß-Krüger LS 210, Bessel, PD	432024 - 436024 - 440026 - 442028 - 442034 - 444036 - 448038 - 448040 432028 - 436028 - 440028 - 442028 - 444030 - 448034 - 448036 - 450038 434024 - 438024 - 440030 - 442030 - 444032 - 448036 - 448038 - 450040 434028 - 438028 - 440032 - 442032 - 444034

3.	Neuberechnung der Beurteilungspegel aufgrund geänderter Schwerverkehrsanteile	04/2017	Meister
2.	Übernahme aller Änderungen aus Anlage 7	09/2014	Kollmann
1.	Übernahme aller Änderungen aus Anlage 7	03/2013	Kollmann
Nr.	Art der Änderung	Datum	Name



Beurteilung Schalltechnik	TÜV NORD Umweltschutz GmbH & Co. KG	Datum	Zeichen
Treilberger Straße 15 18107 Roslock		Bearb.: 08/11	Meister
Telefon: 03817705440 - Telefax: 03817705450		Gez.: 08/11	Duwe
		Gepr.: 08/11	Meister

 Schwerin, den 09.02.11	MECKLENBURGISCHES INGENIEURBÜRO FÜR VERKEHRSBAU GMBH SCHWERIN		Projekt-Nr.: 286335 11	
	Ludwigsluster Chaussee 72, 19061 Schwerin Telefon: 0385330900 Telefax: 03853307127			
	gez. Krüger			
	Geschäftsführer			
			Datum	Zeichen
			Bearb.: 08/11	Deuringer
			Gez.: 08/11	Pasch
			Gepr.: 08/11	Krabbe

Landesbetrieb Straßenbau und Verkehr Schleswig - Holstein		Unterlage Nr. 11.5 Blatt Nr. 5	
Straße : B 207 Nächster Ort: Fehmarn		Baujahr	
von Abschnitt 580 Betriebsstation 0,475 bis Abschnitt 590 Betriebsstation 1,372 von Abschnitt 590 Betriebsstation 5,070 bis Abschnitt 610 Betriebsstation 5,789		Datum	Zeichen
Vierstreifiger Ausbau der B 207 zwischen Heiligenhafen und Puttgarden Bau-km: 0-180,600 bis 19+850,000		bearbeitet	
		gezeichnet	
		geprüft	08/11 Piehl
		Übersichtslageplan Schalltechnik mit Grenzwertisophon Bau-km 17+387,830 - 19+850,000 Maßstab 1 : 5.000	
Aufgestellt: Landesbetrieb Straßenbau und Verkehr Schleswig-Holstein Niederlassung Lübeck gez. Lüth			
Lübeck, den 26.08.2011			
Planfeststellungsunterlage vom 26.08.2011			
Anlage: 11.5 Blatt: 5		Deckblatt	