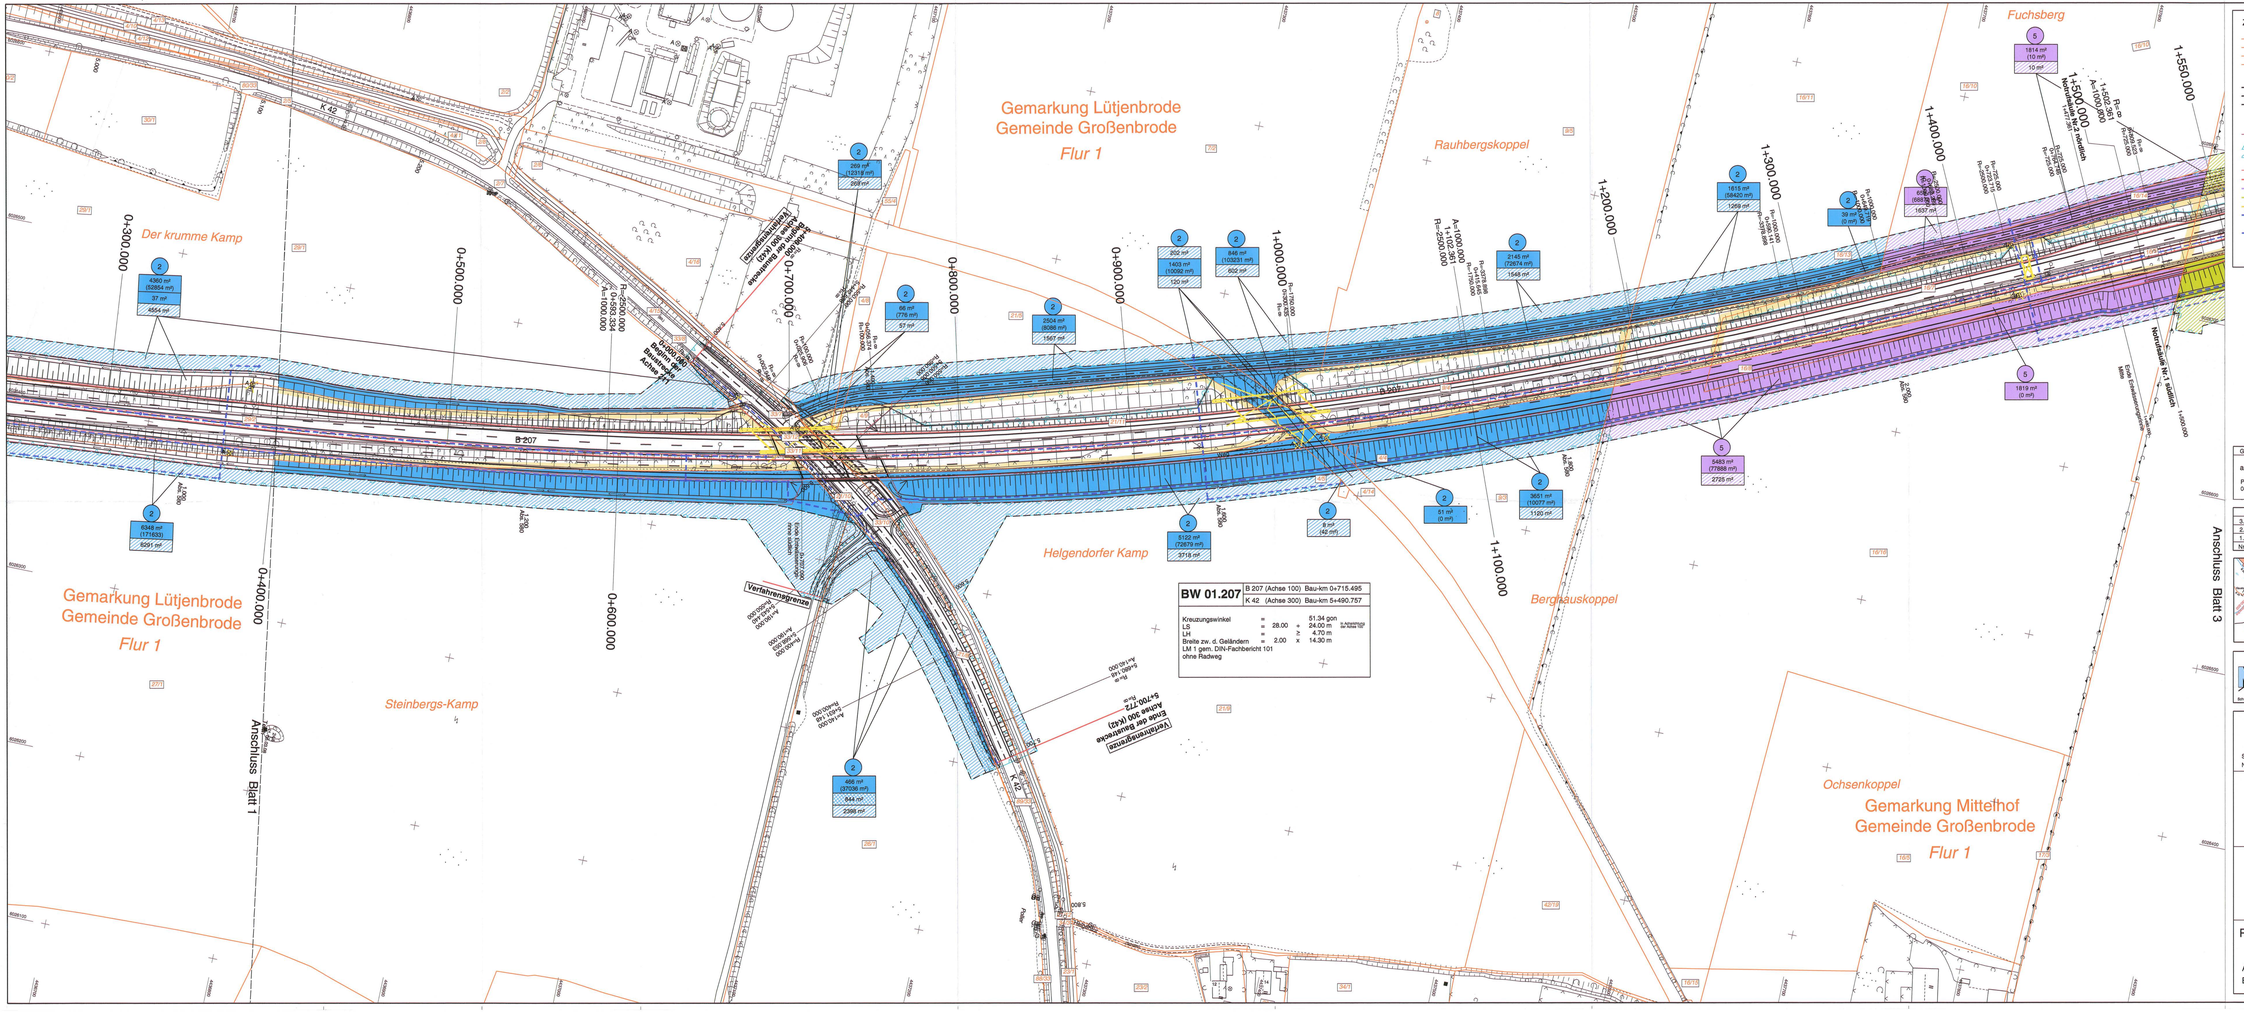

Gemarkung Lütjenbrode
Gemeinde Großenbrode
Flur 1
Gemarkung Mittelhof
Gemeinde Großenbrode
Flur 1
Fuchsberg
Rauhbergskoppel
Bergrauskoppel
Ochsenkoppel
Helgendorfer Kamp
Der krumme Kamp
Steinbergs-Kamp
Anschluss Blatt 1
Anschluss Blatt 3
B 207
K 42
Poller
0+300.000
0+400.000
0+500.000
0+600.000
0+700.000
0+800.000
0+900.000
1+000.000
1+100.000
1+200.000
1+300.000
1+400.000
1+500.000
1+550.000
Notrufsäule Nr.1 südlich
Notrufsäule Nr.2 nördlich
Ende Entwässerungsrinne Mitte
0+707.090 Ende Entwässerungsrinne südlich
5+400.000 Beginn der Baustrecke Achse 300 (K42) Verfahrensgrenze
0+000.000 Beginn der Baustrecke Achse 211
Verfahrensgrenze Ende der Baustrecke Achse 300 (K42) 5+700.772
Verfahrensgrenze
2 4360 m² (52854 m²) 37 m² 4554 m²
2 6348 m² (171633) 6291 m²
2 269 m² (12318 m²) 269 m²
2 66 m² (776 m²) 57 m²
2 2504 m² (8086 m²) 1567 m²
2 202 m² 1403 m² (10092 m²) 120 m²
2 846 m² (103231 m²) 602 m²
2 2145 m² (72674 m²) 1548 m²
2 1615 m² (58420 m²) 1269 m²
2 39 m² (0 m²)
5 650 m² (688 m²) 1637 m²
5 1814 m² (10 m²) 10 m²
5 1819 m² (0 m²)
5 5483 m² (77888 m²) 2725 m²
2 3651 m² (10077 m²) 1120 m²
2 51 m² (0 m²)
2 8 m² (42 m²)
2 5122 m² (72679 m²) 3718 m²
2 466 m² (37036 m²) 844 m² 2398 m²

BW 01.207	B 207 (Achse 100) Bau-km 0+715.495 K 42 (Achse 300) Bau-km 5+490.757		
Kreuzungswinkel	=		51.34 gon
LS	=	28.00 +	24.00 m (in Achsrichtung der Achse 100)
LH	=	≥	4.70 m
Breite zw. d. Geländern	=	2.00 x	14.30 m
LM 1 gem. DIN-Fachbericht 101			
ohne Radweg			

Zeichenerklärung

- Flurgrenze
- Gemarkungsgrenze
- Gemeindegrenze
- Flurstücksgrenze
- zu erwerbende Fläche
- dauernd zu beschränkende Fläche
- vorübergehend in Anspruch zu nehmende Fläche
- Vorschlag zur Herstellung einer Wildleiteinrichtung
- Eingriffsgrenze
- Grenze der baubedingten Flächeninanspruchnahme
- passive Schutzeinrichtung
- Lärmschutzwand
- Betonstützwand
- Amphibiensperreinrichtung
- Blendschutz
- DN300 B --> geplante Entwässerungsltg. mit Kontrollschacht und Fließrichtung
- DN150 PE --> geplante Vollsickerrohrleitung mit Schacht und Fließrichtung
- ✕ Abbruch

1 – Farbe des jeweiligen Eigentümers; lfd. Nr. des Eigentümers gem. Grunderwerbsverzeichnis

5846 m²	Erwerbsfläche
(2789 m²)	Restfläche
350 m²	dauernd zu beschränkende Fläche
3047 m²	vorübergehend beanspruchte Fläche für den Straßenbau

Fläche der Bunderrepublik Deutschland (Bundesstraßenbauverwaltung)

Grundplan hergestellt: 06/2008

aphos Leipzig AG
Prager Straße 17
04103 Leipzig

Koordinatensystem:
Gauß-Krüger
LS 210, Bessel, PD
DH HN 92 HS 160
Aufnahme: 05.03.2008
Feldvergleich: 05/2008
Katasterstand: 01/2008

Nr.	Art der Änderung	Datum	Name
3.	Anpassung der Böschungen an der K 42	02/2013	Köllmann
2.	Eigentümer 2 und 5, Erwerbsfläche und vorübergehend zu beanspruchende Fläche für neuen Wirtschaftsweg Achse 211	02/2013	Köllmann
1.	Eigentümer 2, vorübergehend zu beanspruchende Fläche und dauernd zu beschränkende Fläche(LBP) für Leitungsumverlegung Trinkwasser, Gas und Schmutzwasser, südl. B207	02/2013	Köllmann

Blattübersicht

M ECKLENBURGISCHES
I NGENIEURBÜRO FÜR
V ERKEHRSBAU GMBH SCHWERIN
Ludwigsluster Chaussee 72, 19061 Schwerin
Telefon: 0385/39960 Telefax: 0385/3977127
gez. Krüger
Geschäftsführer
Schwerin, den 08/2011

F:\ ZEICHNER \ STRATIS \ 286335_PF_11_BER_B207 GE_01-2_D_04-2011.sda (0.89m²) 29.07.2013

	Datum	Zeichen
Bearb.:	08/11	Deuringer
Gez.:	08/11	Bergann
Gepr.:	08/11	Krabbe

Landesbetrieb Straßenbau und Verkehr
Schleswig - Holstein

Straße : **B 207**
Nächster Ort: **Fehmarn**

von Abschnitt 580 Betriebsstation 0.475 bis Abschnitt 590 Betriebsstation 1.372
von Abschnitt 590 Betriebsstation 5.070 bis Abschnitt 610 Betriebsstation 5.769

Unterlage Nr.
Blatt Nr.
Reg.-Nr.

	Datum	Zeichen
bearbeitet		
gezeichnet		
geprüft	08/11	Piehl

Vierstreifiger Ausbau der B 207
zwischen Heiligenhafen und Puttgarden

Bau-km: 0-180.600 bis Bau-km 19+850.000

Grunderwerbsplan
Bau-km 0+400.000 - 1+550.000

Maßstab 1 : 1000

Aufgestellt:
Landesbetrieb Straßenbau und Verkehr
Schleswig-Holstein
Niederlassung Lübeck

gez. Lüth

Lübeck, den 26.08.2011

Festgestellt mit Planfeststellungsbeschluss
vom 31.08.2015, Az. 408 - 553.32 - B 207-176.
Dieser festgestellte Plan ist Bestandteil des vorbezeichneten Beschlusses. Für die Angabe der Rechtsgrundlagen und deren Fundstellen wird auf den Planfeststellungsbeschluss verwiesen.
Kiel, den 31.08.2015
Landesbetrieb Straßenbau und Verkehr Schleswig-Holstein
- Planfeststellungsbehörde -
(Thiel)

Planfeststellungsunterlage
vom 26.08.2011

Deckblatt

Anlage: 14.1
Blatt: 2