Zeichenerklärung

Maßnahmen

- 2.1 G — Maßnahmen-Nr.
- M — Minimierungsmaßnahme
- A — Ausgleichsmaßnahme
- E — Ersatzmaßnahme
- G — Gestaltungsmaßnahme
- Ar — Artenschutzmaßnahme
- Abgrenzung der Kompensationsfläche
- Entwicklung von Wald
- Entwicklung von Sumpf- bzw Moorwald/ Feuchtwald
- Feldhecke/ Gehölzpflanzung
- Gehölzsukzession
- Knickneuanlage
- Pflanzung von Baumreihen / Einzelbäumen Hochstammpflanzung / Sträucher
- Gehölzpflanzung (Straßenbegleitgrün)
- Mittelstreifenbepflanzung (Straßenbegleitgrün)
- Entwicklung von Hochstaudenflur / Krautsaum
- Entwicklung von feuchter Hochstaudenflur / Uferstauden / Uferrandstreifen / Brackwasserröhricht
- Entwicklung von mesophilem Extensivgrünland
- Bankett (Rasen) mit Mulde (Straßenbegleitgrün)
- AB RRB — Absatz- / Regenrückhaltebecken
- naturnahe Neugestaltung von verlegten Fließgewässerabschnitten
- Neuanlage von Kleingewässern / Wasserflächen
- Rückbau vorhandener Wege und Straßen
- Wiederherstellung vorübergehend in Anspruch genommener Flächen / Rückführung Landwirtschaft
- Biotopstrukturen in Ausgleichsflächen ohne ökologische Aufwertung, Pflege entsprechend des Biotoptyps, Schutz angrenzender Flächen während der Bauphase
- Schutz und Erhalt von angrenzenden wertvollen Biotopstrukturen während der Bauphase
- Einzelbaumschutz

geplantes Vorhaben

- geplante Trasse im Einschnitt
- geplante Trasse im Dammlage
- Wildleiteinrichtung
- temporäre Amphibienschutzeinrichtung
- Überwinterungshabitate temporär / dauerhaft
- Amphibienschutzeinrichtung
- Lärmschutzwand
- Irritationsschutzwand / Fledermausüberflughilfe
- Blendschutzeinrichtung
- geplante/ umverlegte Leitungen
- Eingriffsgrenze
- Grenze baubedingter Flächeninanspruchnahme

Sonstiges

- 10 — Gewässernummer (Bioplan, 2009)

Zeichenerklärung der Biotop- und Nutzungstypen siehe Anlage 12.1 Blatt 1.1 bis 1.5

(Bedingt durch die Bearbeitung mit GIS sind die Schraffuren nach Norden ausgerichtet)

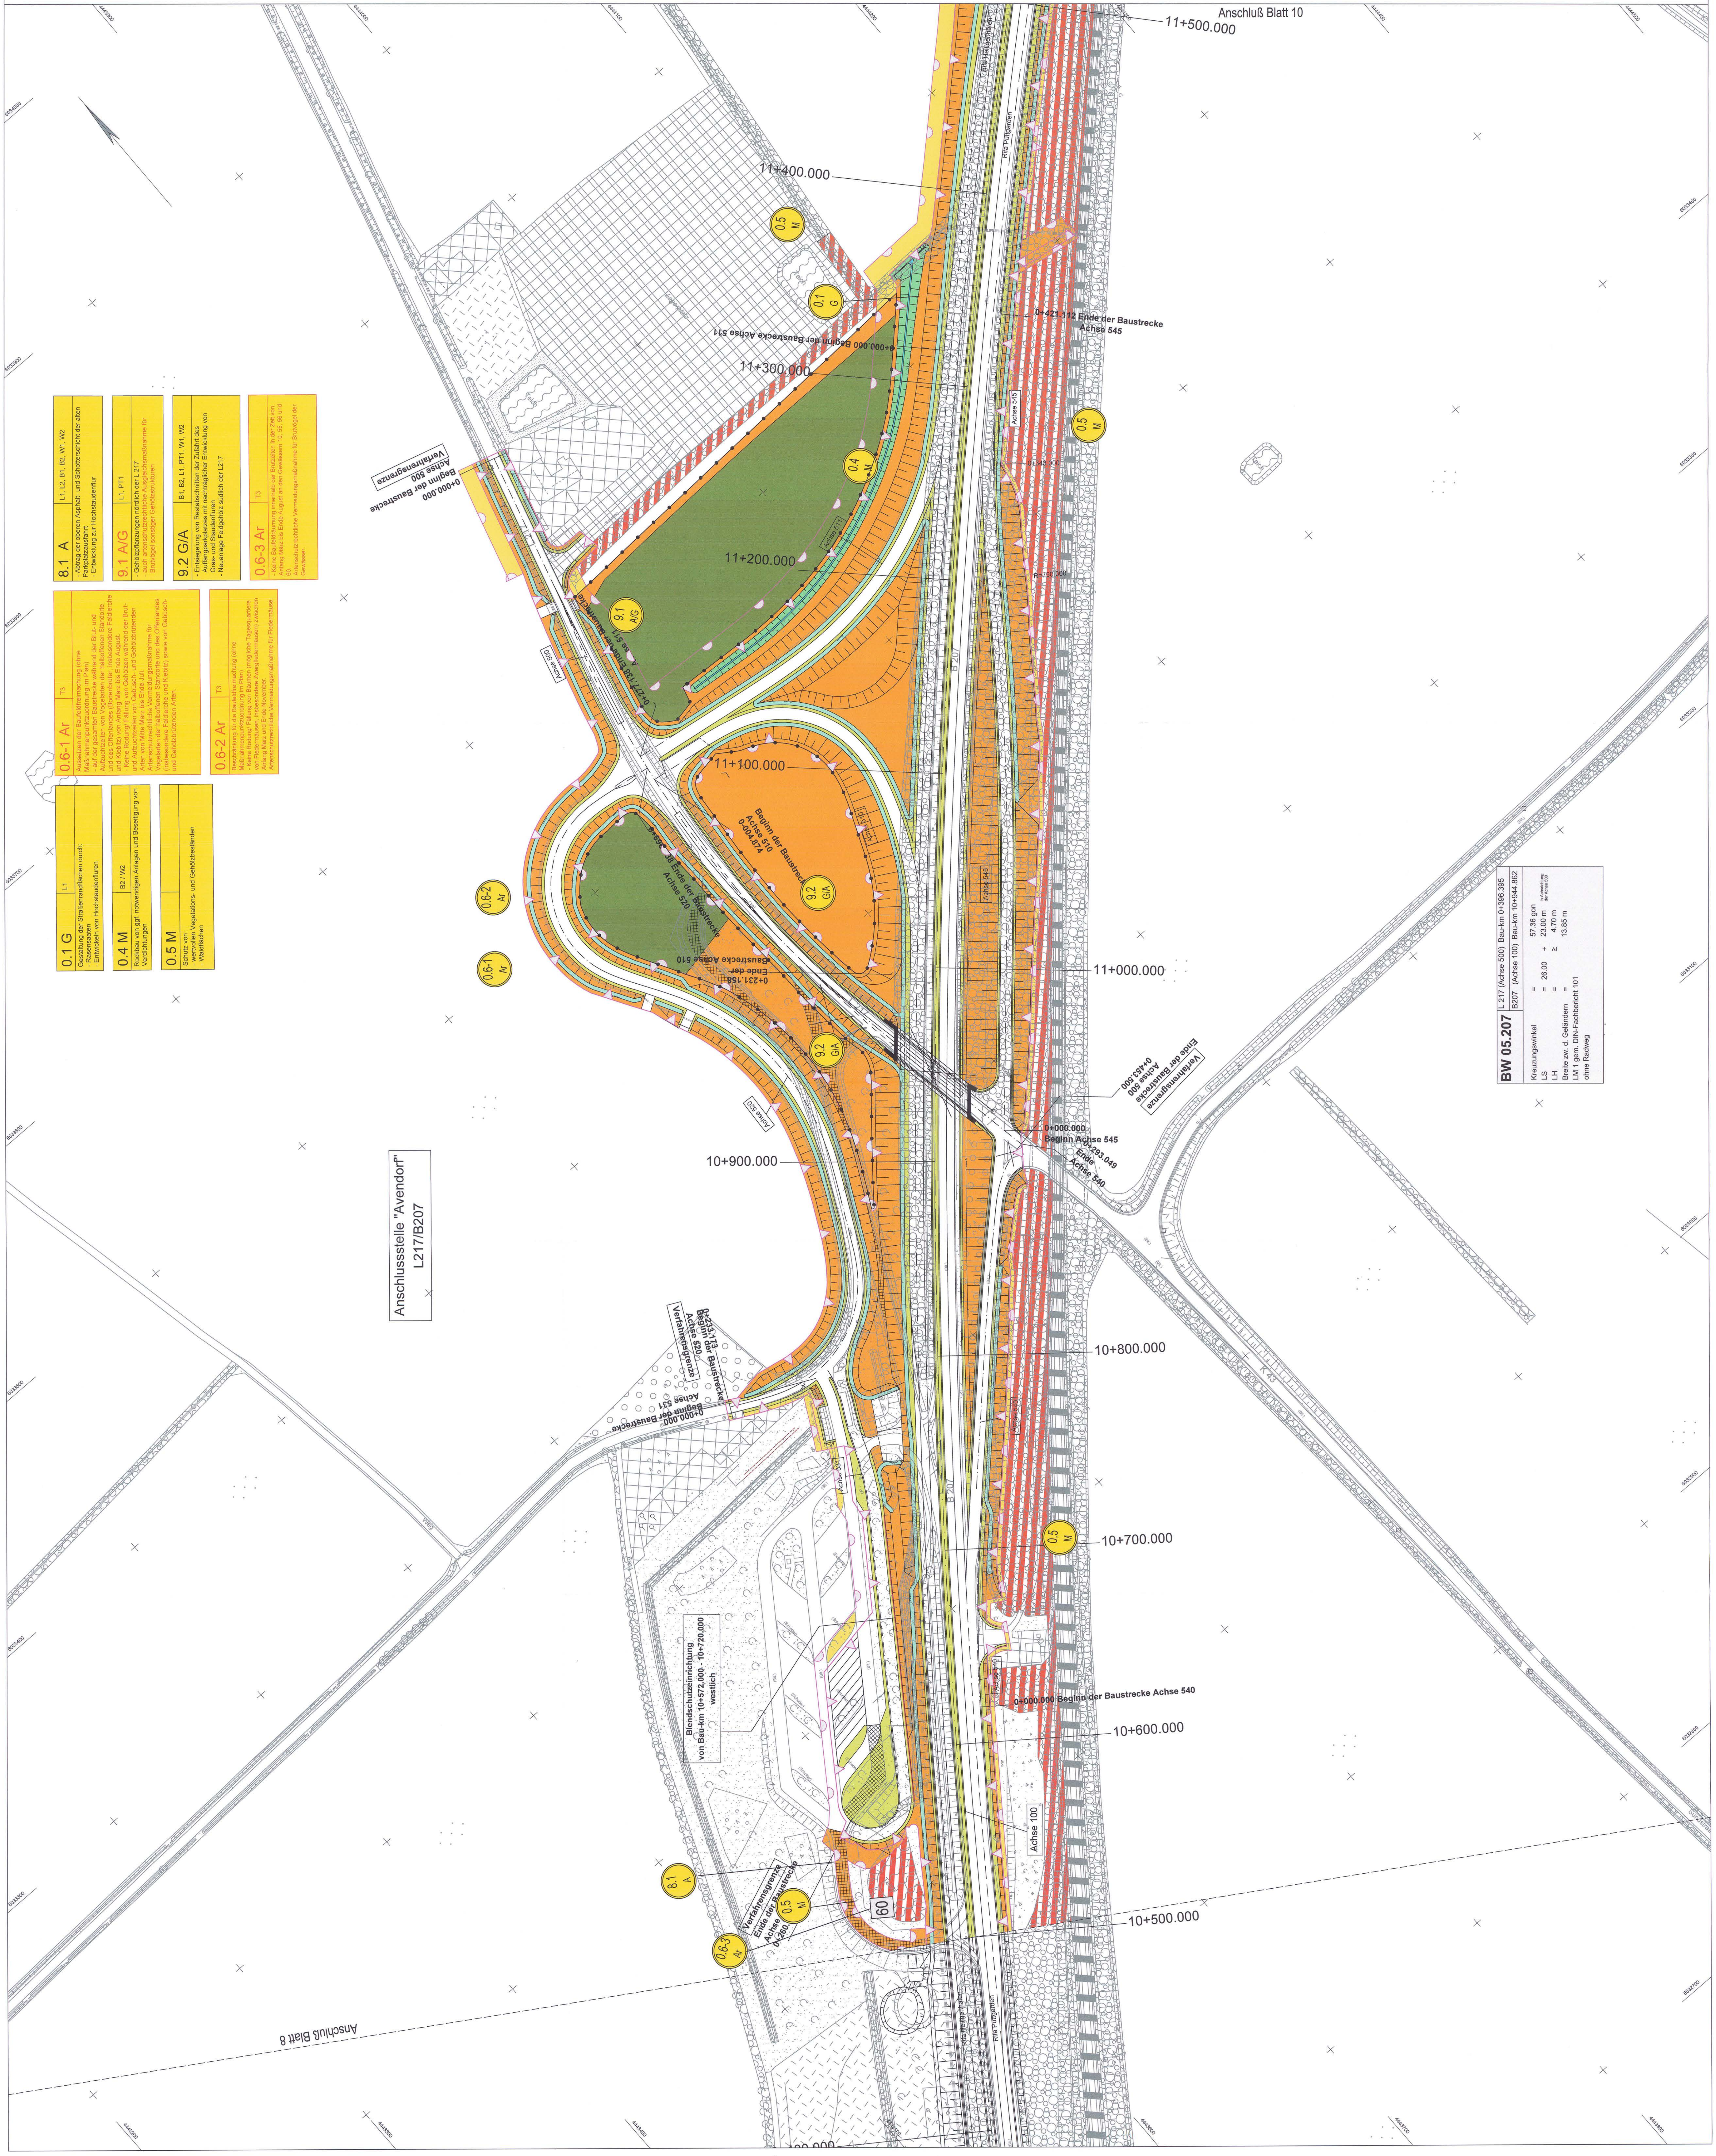
Anschluß Blatt 10
11+500.000
11+400.000
0.5 M
0.1 G
Teich
Lagerplatz
0+000.000 Beginn der Baustrecke Achse 511
11+300.000
0+421.112 Ende der Baustrecke Achse 545
Achse 545
0.5 M
0.4 M
0+343.000
Achse 511
0+000.000 Beginn der Baustrecke Achse 500
Verfahrensgrenze
11+200.000
R=750.000
Rfa Heiligenhafen
Rfa Puttgarden
B 207
9.1 A/G
0+277.138 Ende der Baustrecke Achse 511
Achse 500
11+100.000
Beginn der Baustrecke Achse 510 0-004.874
Achse 510
9.2 G/A
Ende der Baustrecke Achse 520
0+231.158 Ende der Baustrecke Achse 510
0.6-2 Ar
0.6-1 Ar
9.2 G/A
11+000.000
0+453.500 Ende der Baustrecke Achse 500
Verfahrensgrenze
0+000.000 Beginn Achse 545
0+293.049 Ende Achse 540
Achse 520
10+900.000
Anschlussstelle "Avendorf" L217/B207
10+800.000
K 43
0+233.173 Beginn der Baustrecke Achse 520
Verfahrensgrenze
0+000.000 Beginn der Baustrecke Achse 531
Achse 531
Weg
Blendschutzeinrichtung von Bau-km 10+572.000 - 10+720.000 westlich
Achse 540
0.5 M
10+700.000
0+000.000 Beginn der Baustrecke Achse 540
10+600.000
Achse 100
8.1 A
0.5 M
0.6-3 Ar
Verfahrensgrenze
Ende der Baustrecke Achse 0+260.
60
10+500.000
Sundstraße
Anschluß Blatt 8
4443200
4443300
4443400
4443500
4443600
4443700
4443800
4443900
4444000
4444100
4444200
4444300
4444400
4444500
6034000
6033900
6033800
6033700
6033600
6033500
6033400
6033300
6033200
6033100
6033000
6032900
6032800
6032700

8.1 A	L1, L2, B1, B2, W1, W2
- Abtrag der oberen Asphalt- und Schotterschicht der alten Parkplatzausfahrt - Entwicklung zur Hochstaudenflur	

9.1 A/G	L1, PT1
- Gehölzpflanzungen nördlich der L 217 - auch artenschutzrechtliche Ausgleichsmaßnahme für Brutvögel sonstiger Gehölzstrukturen	

9.2 G/A	B1, B2, L1, PT1, W1, W2
- Entsiegelung von Restabschnitten der Zufahrt des Auffangparkplatzes mit nachträglicher Entwicklung von Gras- und Staudenfluren - Neuanlage Feldgehölz südlich der L217	

0.6-3 Ar	T3
- Keine Baufeldräumung innerhalb der Brutzeiten in der Zeit von Anfang März bis Ende August an den Gewässern 10, 55, 56 und 60 Artenschutzrechtliche Vermeidungsmaßnahme für Brutvögel der Gewässer.	

0.6-1 Ar	T3
Aussetzen der Baufeldfreimachung (ohne Maßnahmenpunktzuordnung im Plan) - auf der gesamten Baustrecke während der Brut- und Aufzuchtzeiten von Vogelarten der halboffenen Standorte und des Offenlandes (Bodenbrüter, insbesondere Feldlerche und Kiebitz) von Anfang März bis Ende August - Keine Rodung/ Fällung von Gehölzen während der Brut- und Aufzuchtzeiten von Gebüsch- und Gehölzbrütenden Arten von Mitte März bis Ende Juli. Artenschutzrechtliche Vermeidungsmaßnahme für Vogelarten der halboffenen Standorte und des Offenlandes (insbesondere Feldlerche und Kiebitz) sowie von Gebüsch- und Gehölzbrütenden Arten.	

0.6-2 Ar	T3
Beschränkung für die Baufeldfreimachung (ohne Maßnahmenpunktzuordnung im Plan) - Keine Rodung/ Fällung von Bäumen (mögliche Tagesquartiere von Fledermäusen, insbesondere Zwergfledermäusen) zwischen Anfang März und Ende November. Artenschutzrechtliche Vermeidungsmaßnahme für Fledermäuse.	

0.1 G	L1
Gestaltung der Straßenrandflächen durch: - Rasensaaten - Entwickeln von Hochstaudenfluren	

0.4 M	B2 / W2
Rückbau von ggf. notwendigen Anlagen und Beseitigung von Verdichtungen	

0.5 M	
Schutz von: - wertvollen Vegetations- und Gehölzbeständen - Waldflächen	

BW 05.207

L 217 (Achse 500) Bau-km 0+396.395
B207 (Achse 100) Bau-km 10+944.862

Kreuzungswinkel = 57.36 gon
LS = 26.00 + 23.00 m in Achsrichtung der Achse 500
LH = ≥ 4.70 m
Breite zw. d. Geländern = 13.85 m
LM 1 gem. DIN-Fachbericht 101
ohne Radweg

Grundplan hergestellt: 06/2008

aphos Leipzig AG
Prager Straße 17
04103 Leipzig

Koordinatensystem:
Gauß-Krüger
LS 210, Bessel, RD
DH HN 92 HS 160
Aufnahme: 05.03.2008
Feldvergleich: 05/2008
Katasterstand: 01/2008

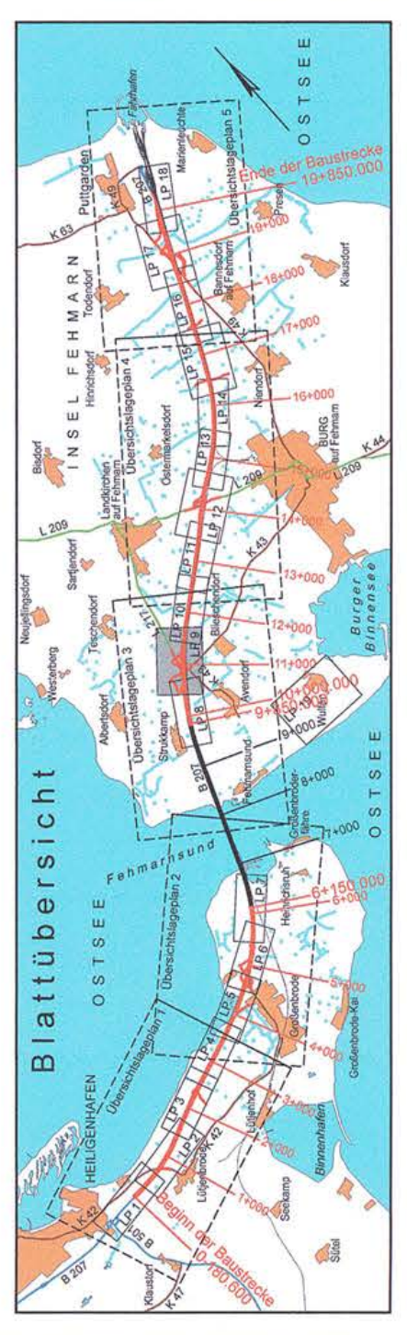
Blattübersicht
OSTSEE
INSEL FEHMARN
Fehmarnsund
HEILIGENHAFEN
Ende der Baustrecke 19+850.000

Nr.	Art der Änderung	Datum	Name
2	Anpassung Maßnahmen 9.1 & 9.2 (Rücknahme auf B-Plan-Grenze, Konflikt)	08/2014	Pahl / Haas
1	Anpassung Maßnahmen an geänderte technische Planung (Stellfläche, Zufahrt, Flächeninanspruchnahme)	02/2013	Pahl / Haas

TRÜPER GONDESEN PARTNER
LANDSCHAFTSARCHITEKTEN
AN DER UNTERTRAVE 17, 23552 LÜBECK
FON : 0451/79882-0 , FAX : 0451/79882-22

TGP

TGP_1226	Datum	Name
bearbeitet	08/2011	Steinlein/ Haas
gezeichnet	08/2011	Pahl
geprüft	08/2011	Hermanns

MECKLENBURGISCHES
INGENIEURBÜRO FÜR
VERKEHRSBAU GMBH SCHWERIN
Ludwigsluster Chaussee 72 , 19061 Schwerin
Telefon: 0385/39960 Telefax: 0385/3977127
Geschäftsführer

F:\ZEICHNER\STRATIS\286335_PF_11_BER_B207

	Datum	Zeichen
Bearb.:	08/11	Deuringer
Gez.:	08/11	Bergann
Gepr.:	08/11	Krabbe

Landesbetrieb Straßenbau und Verkehr
Schleswig - Holstein

Straße : B 207
Nächster Ort: Fehmarn

von Abschnitt 580 Betriebsstation 0.475 bis Abschnitt 590 Betriebsstation 1.372
von Abschnitt 590 Betriebsstation 5.070 bis Abschnitt 610 Betriebsstation 5.769

Unterlage Nr. 12.2
Blatt Nr. 9
Reg.-Nr.

	Datum	Zeichen
bearbeitet		
gezeichnet		
geprüft	08/11	Heß

Vierstreifiger Ausbau der B 207
zwischen Heiligenhafen und Puttgarden
Bau-km: 0-180.600 bis 19+850.000

Lageplan der Landschaftspflegerischen Maßnahmen
Bau-km 10+500.000 - 11+500.000
Maßstab 1 : 1000

Aufgestellt:
Landesbetrieb Straßenbau und Verk
Schleswig-Holstein
Niederlassung Lübeck

gez. Lüth

Lübeck, den 26.08.2011

Festgestellt mit Planfeststellungsbeschluss vom 31.08.2015, Az. 408 - 553.32 - B 207-176.
Dieser festgestellte Plan ist Bestandteil des vorbezeichneten Beschlusses. Für die Angabe der Rechtsgrundlagen und deren Fundstellen wird auf den Planfeststellungsbeschluss verwiesen.
Kiel, den 31.08.2015
Landesbetrieb Straßenbau und Verkehr Schleswig-Holstein - Planfeststellungsbehörde -
(Thiel)

Deckblatt

Planfeststellungsunterlage

vom 26.08.2011

Anlage: 12.2
Blatt: 9