



Graben verläuft bezogen auf die Achse 100 von Bau-km 19+305,011 bis Bau-km 19+875,000

km 0+000,000
TS = 1,210 m

km 0+573,480
TS = -0,550 m

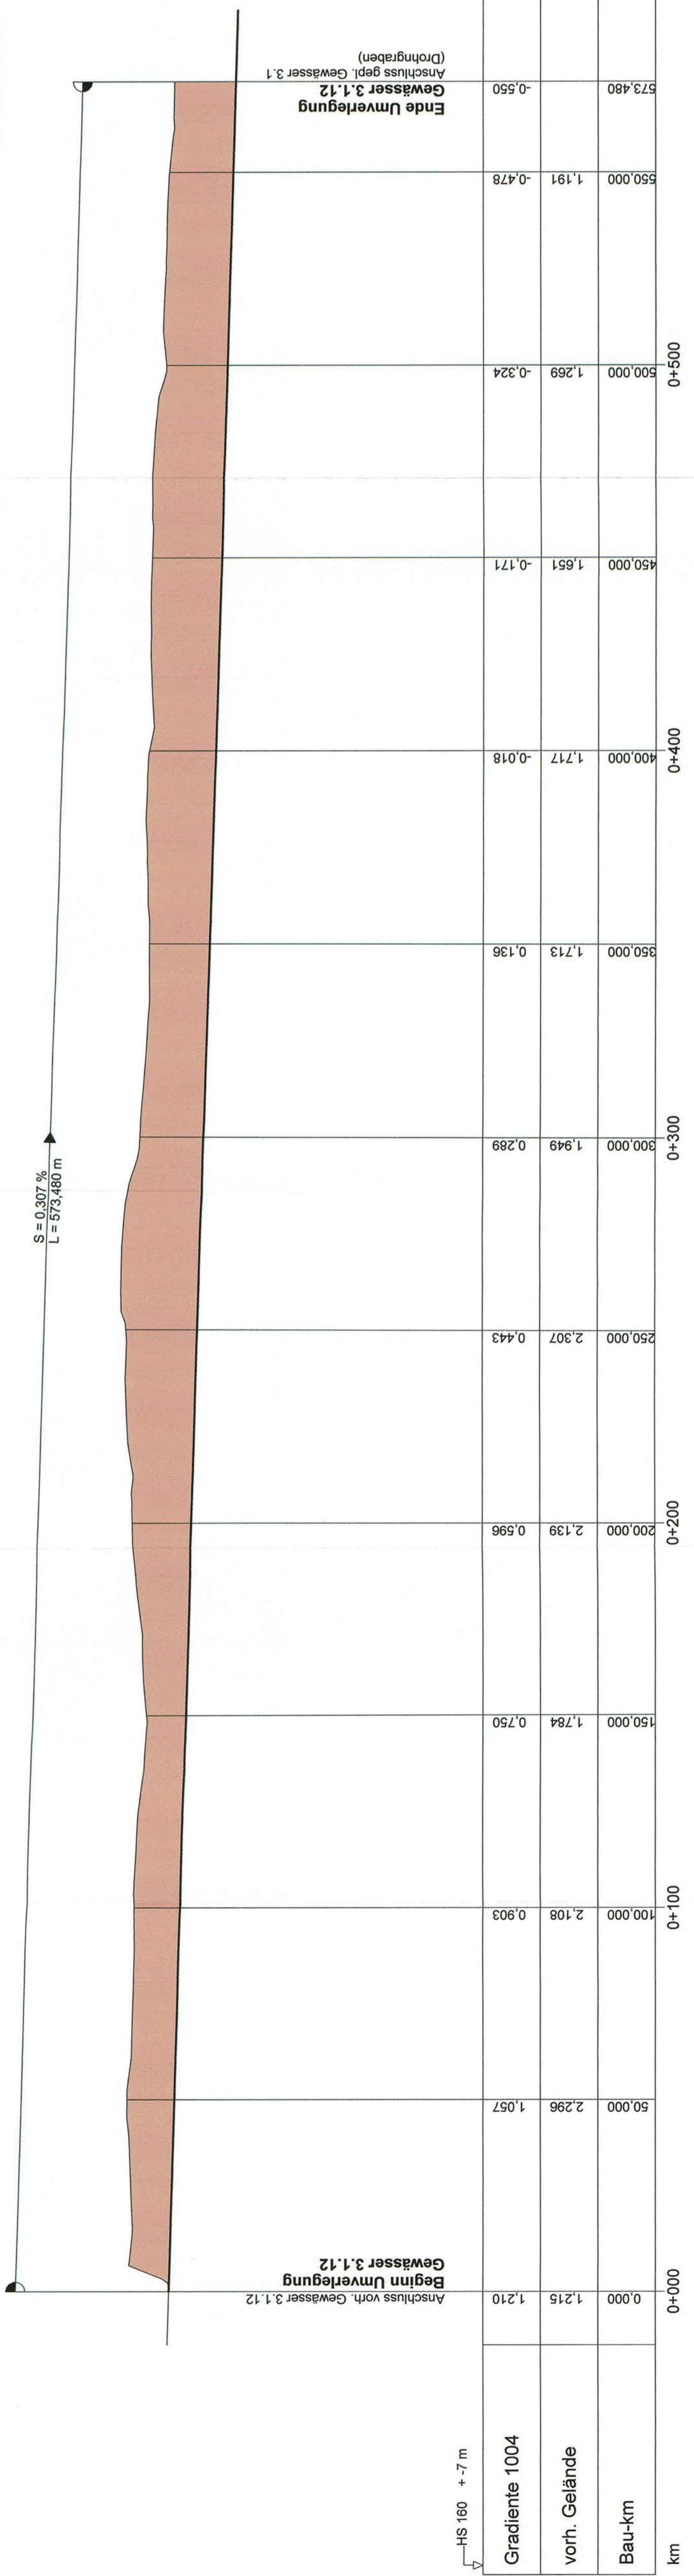

Regelquerschnitt:

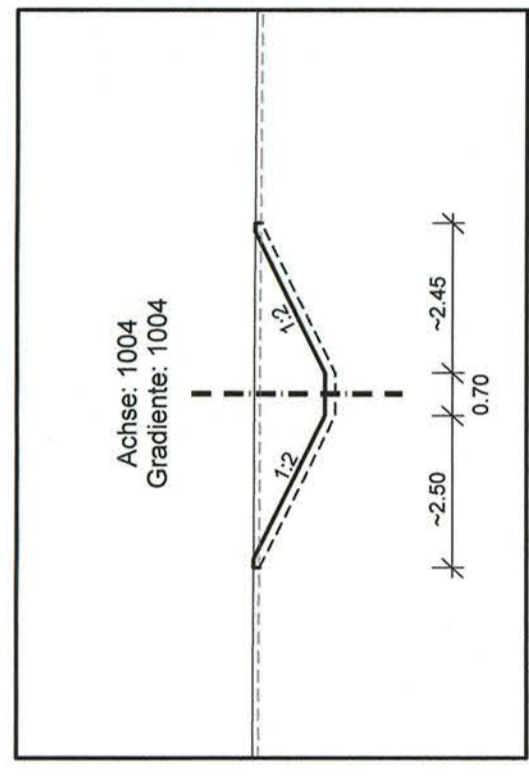

Nr.	Art der Änderung	Name

M MECKLENBURGISCHES I INGENIEURBÜRO FÜR V VERKEHRSBAU GMBH SCHWERIN

Umsatzsteuer Nr. 21 150 150 150
Umsatzsteuer Nr. 21 150 150 150
Umsatzsteuer Nr. 21 150 150 150

Schwerin, den 08/2011

Geschäftsführer

Landesbetrieb Straßenbau und Verkehr Schleswig - Holstein

Unerlage Nr. Blatt Nr. Reg.-Nr. Datum Zeichen

Strabe: B 207 von Abschnitt 580 Betriebsstation 0,475 bis von Abschnitt 590 Betriebsstation 5,070 bis Nächster Ort: Fehmarn von Abschnitt 610 Betriebsstation 5,769

bearbeitet gezeichnet geprüft

08/11 Plehl

Vierstreifiger Ausbau der B 207 zwischen Heiligenhafen und Puttgarden

Gewässerlängs- und querschnitt Gewässer 3.1.12 Achse 1004

Bau-km: 0-180.600 bis Bau-km 19+850.000

Bau-km 0+000,000 - 0+573,480

Maßstab 1: 1.000/100

Aufgestellt: Landesbetrieb Straßenbau und Verkehr Schleswig-Holstein Niederrheinstraße Lübeck

Lübeck, den 26.08.2011

Nachrichtlich

Planfeststellungsunterlage

vom 26.08.2011

Anlage: 13.3.1

Blatt: 7

