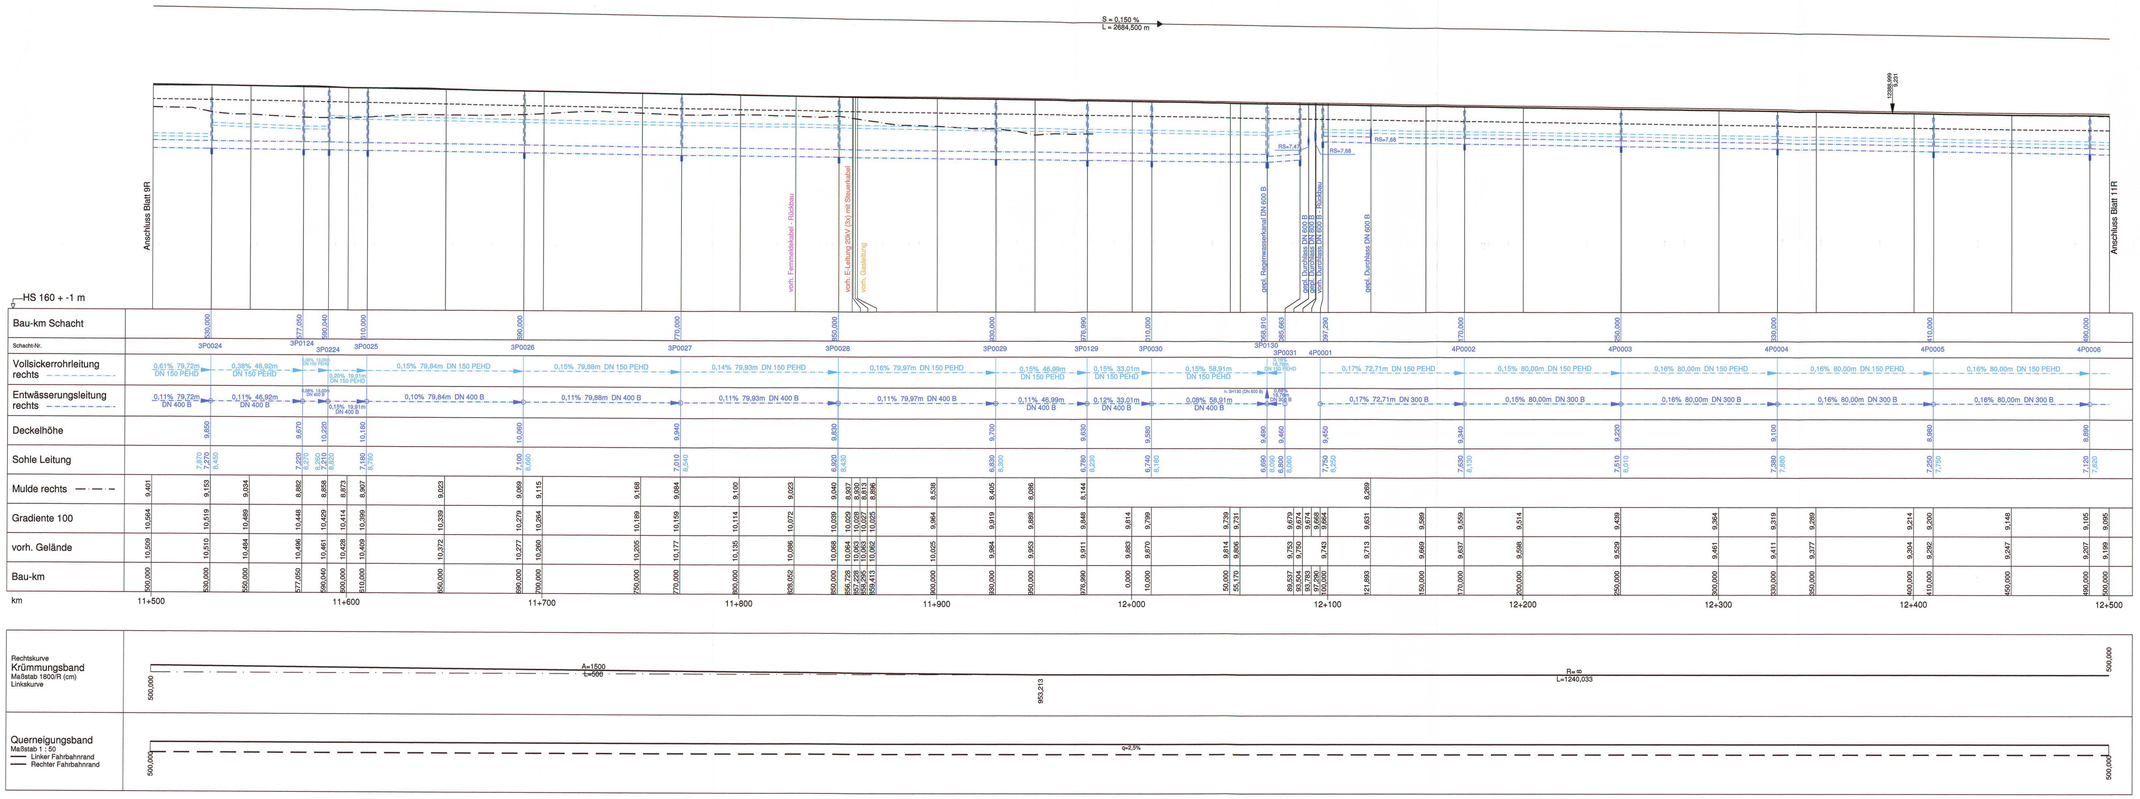


Zeichenerklärung

- Neigungsbrechpunkt mit Angabe von Gefälle und Steigung in Prozent, Länge der Gefäll- (Steigungs-) Strecke und Halbmesser
- Damm
- Einschnitt
- Sohle Mulde links
- Sohle Mulde rechts
- Oberkante Planum
- Gradientenhochpunkt bzw. Gradiententiefpunkt
- Entwässerungsleitung links mit Schacht
- Entwässerungsleitung rechts mit Schacht
- Entwässerungsleitung Böschungsfuß
- Vollsickerrohrleitung links mit Schacht
- Vollsickerrohrleitung rechts mit Schacht

| Nr. | Art der Änderung | Datum | Name |
|---|---|---|---|
| 3. | Anpassung Entwässerung | 08/2014 | Kölmann |
| 2. | Ergänzung Durchlass | 08/2014 | Kölmann |
| 1. | Anpassung und Ergänzung Leitungsbestand und Koordinierung | 02/2013 | Kölmann |

MECKLENBURGISCHES INGENIEURBÜRO FÜR VERKEHRSBAU GMBH SCHWERIN
Lüttingbüster Chausseе 72 , 19061 Schwerin
Telefon: 0385/39990 Telefax: 0385/3977127
gez. Krüger
Geschäftsführer
Schwerin, den 08/2011

F:\ZEICHNER\STAT\0285035_12_PF_BER\HP\S-P_Datei 10.78mf 21.08.2014

| | Datum | Zeichen |
|---|---|---|
| Bearb.: | 08/11 | Deuringer |
| Gez.: | 08/11 | Gralow |
| Gepr.: | 08/11 | Krabbe |

Landesbetrieb Straßenbau und Verkehr
Schleswig - Holstein

Straße : B 207
Nächster Ort: Fehmarn

von Abschnitt 580 Betriebsstation 0.475 bis Abschnitt 590 Betriebsstation 1.372
von Abschnitt 590 Betriebsstation 5.075 bis Abschnitt 610 Betriebsstation 5.769

Unterlage Nr. 8.0
Blatt Nr. 10R
Rep. Nr.

| | Datum | Zeichen |
|---|---|---|
| bearbeitet | | |
| gezeichnet | | |
| geprüft | 08/11 | Piehl |

Vierstreifiger Ausbau der B 207
zwischen Heiligenhafen und Puttgarden

Bau-km: 0-180.600 bis Bau-km 19+850.000

Höhenplan B 207
Achse 100
Rifa Puttgarden, Gradiente 100
Bau-km 11+500.000 - 12+500.000
Maßstab 1 : 1:000/100

Aufgestellt:
Landesbetrieb Straßenbau und Verk
Schleswig-Holstein
Niederlassung Lübeck

gez. Lüth

Lübeck, den 26.08.2011

**Festgestellt mit Planfeststellungsbeschluss vom 31.08.2015, Az. 408 - 553.32 - B 207-176.**
Dieser festgestellte Plan ist Bestandteil des vorbezeichneten Beschlusses. Für die Angabe der Rechtsgrundlagen und deren Fundstellen wird auf den Planfeststellungsbeschluss verwiesen.
Kiel, den 31.08.2015

*Landesbetrieb Straßenbau und Verkehr Schleswig-Holstein - Planfeststellungsbehörde*
(Thiel)

# Planfeststellungsunterlage
vom 26.08.2011

Anlage: 8.0
Blatt: 10R

Deckblatt