Grundplan hergestellt: 06/2008

aphos Leipzig AG
Prager Straße 17
04103 Leipzig

Koordinatensystem:
Gauß-Krüger
LS 210, Bessel, PD
DH HN 92 HS 160
Aufnahme: 05.03.2008
Feldvergleich: 05/2008
Katasterstand: 01/2008

Nr.	Art der Änderung	Datum	Name
2.	Anpassung Bauwerksnummern	02/2013	Köllmann
1.	Anpassung und Ergänzung Leitungsbestand und Koordinierung	02/2013	Köllmann

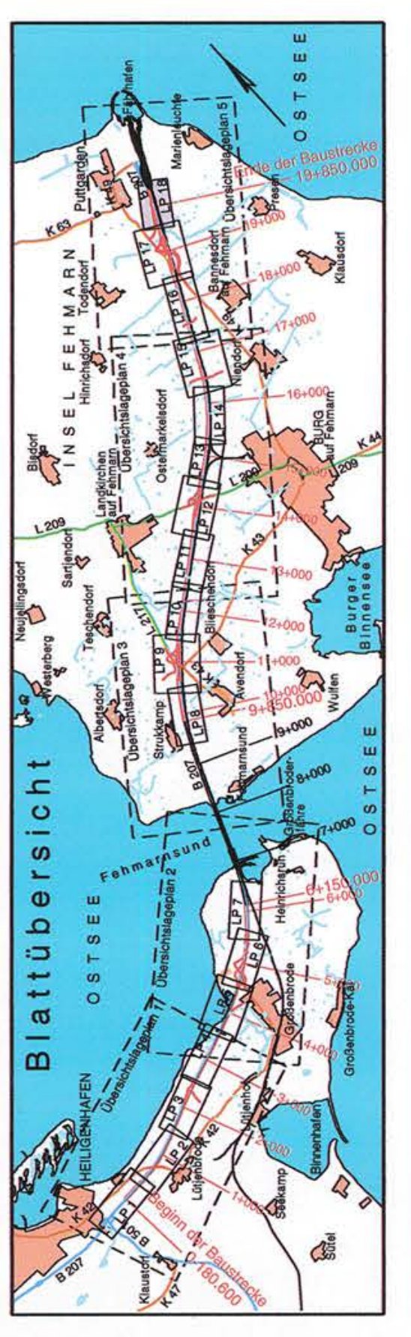
Blattübersicht
OSTSEE
INSEL FEHMARN
Fehmarnsund
HEILIGENHAFEN
Puttgarden
Burg auf Fehmarn
Ende der Baustrecke 19+850.000
Beginn der Baustrecke 0-180.600

F:\ ZEICHNER \ STRATIS \ 288335_PF_11_BER_B207
LP_02-2_D_Entw-ges.sda (0.78m²) 12.04.2013

MECKLENBURGISCHES INGENIEURBÜRO FÜR VERKEHRSBAU GMBH SCHWERIN
Ludwigsluster Chaussee 72, 19061 Schwerin
Telefon: 0385/39960 Telefax: 0385/3977127
gez. Krüger
Geschäftsführer
Schwerin, den 08/2011

	Datum	Zeichen
Bearb.:	08/11	Deuringer
Gez.:	08/11	Bergann
Gepr.:	08/11	Krabbe

Landesbetrieb Straßenbau und Verkehr Schleswig - Holstein

Straße: **B 207** von Abschnitt 580 Betriebsstation 0.475 bis Abschnitt 590 Betriebsstation 1.372
Nächster Ort: **Fehmarn** von Abschnitt 590 Betriebsstation 5.070 bis Abschnitt 610 Betriebsstation 5.769

Unterlage Nr.
Blatt Nr.
Reg.-Nr.

	Datum	Zeichen
bearbeitet		
gezeichnet		
geprüft	08/11	Piehl

Vierstreifiger Ausbau der B 207 zwischen Heiligenhafen und Puttgarden

Bau-km: 0-180.600 bis Bau-km 19+850.000

Leitungsbestands-und Koordinierungsplan

Bau-km 19+500.000 - 19+850.000

Maßstab 1 : 1000

Aufgestellt:
Landesbetrieb Straßenbau und Verkehr Schleswig-Holstein
Niederlassung Lübeck

gez. Lüth

Lübeck, den 26.08.2011

Festgestellt mit Planfeststellungsbeschluss vom 31.08.2015, Az. 408 - 553.32 - B 207-176.
Dieser festgestellte Plan ist Bestandteil des vorbezeichneten Beschlusses. Für die Angabe der Rechtsgrundlagen und deren Fundstellen wird auf den Planfeststellungsbeschluss verwiesen.
Kiel, den 31.08.2015
Landesbetrieb Straßenbau und Verkehr Schleswig-Holstein - Planfeststellungsbehörde -
(Thiel)

Planfeststellungsunterlage

vom 26.08.2011

Deckblatt

Anlage: 10.1
Blatt: 18

Zeichenerklärung

Dammböschung
Bankett
Entwässerungsrinne
Standstreifen
Fahrbahn
Mittelstreifen (unbefestigt)
Fahrbahn
Standstreifen
Entwässerungsrinne
Bankett
Entwässerungsmulde mit Fließrichtung
Einschnittsböschung
Gehweg
Wirtschaftsweg (unbefestigt/befestigt)
Gewässer
Verwallung
Herstellung eines Zaunes
Wildleiteinrichtung
Eingriffsgrenze
Grenze der baubedingten Flächeninanspruchnahme passive Schutzeinrichtung
Fledermausüberflughilfe / Fledermausleitzaun
Lärmschutzwand
Betonstützwand
Amphibiensperreinrichtung
Blendschutz
DN300 B → geplante Entwässerungsltg. mit Kontrollschacht und Fließrichtung
DN150 PE → geplante Vollsickerrohrleitung mit Schacht und Fließrichtung
11 lfd.-Nr. aus dem Bauwerksverzeichnis
Deckenangleichung
Entsiegelung
Baum fällen
Gebäude/BW Abbruch
Flurgrenze
Gemarkungsgrenze
Gemeindegrenze
Flurstücksgrenze
Tiefpunkt / Hochpunkt
2.5 % Fahrbahnquerneigung
geplante V-Ampel
vorh. Kilometrierung der B207
Abschnitt 580 Abschnittsbereich
Betriebsstation 0.600 Betriebsstationierung

05L09.1 D = 23.43 S = 21.91 T = 1.52	Schacht Nr. D = Deckelhöhe S = Sohlhöhe T = Schachttiefe	
3P1218 D = 12.25 S = 11.01 T = 1.24	Schacht Nr. D = Deckelhöhe S = Sohlhöhe T = Schachttiefe	

Zeichenerklärung Ver- und Entsorgung

vorhandene Leitungen		geplante/umverlegte Leitungen	
G	Gasleitung oberirdisch		
G	Gasleitung	G	Gasleitung
	Steuerkabel		Steuerkabel
F	Fernmeldefreileitung der Deutsche Telekom		
F	Fernmeldekabel der Deutsche Telekom	F	Fernmeldekabel der Deutsche Telekom
DB	Telekommunikationskabel DB		
E	Energiefreileitung Niederspannungs-Energiekabel Energiekabel	E	Energiekabel
20KV	Energiehochspannungskabel	20KV	Energiehochspannungskabel
W	Trinkwasserleitung	W	Trinkwasserleitung
A	Schmutzwasser/Abwasserleitung	A	Schmutzwasser/Abwasserleitung
DR SW	Abwasserdruckrohrleitung	DR SW	Abwasserdruckrohrleitung
	Streckenfernmeldekabel		Streckenfernmeldekabel
	Kabel Windvorwarnanlage		Kabel Windvorwarnanlage
	vorh. Leitung abbauen		

Anmerkung :
Detailangaben zur Entwässerung siehe Anlage 5

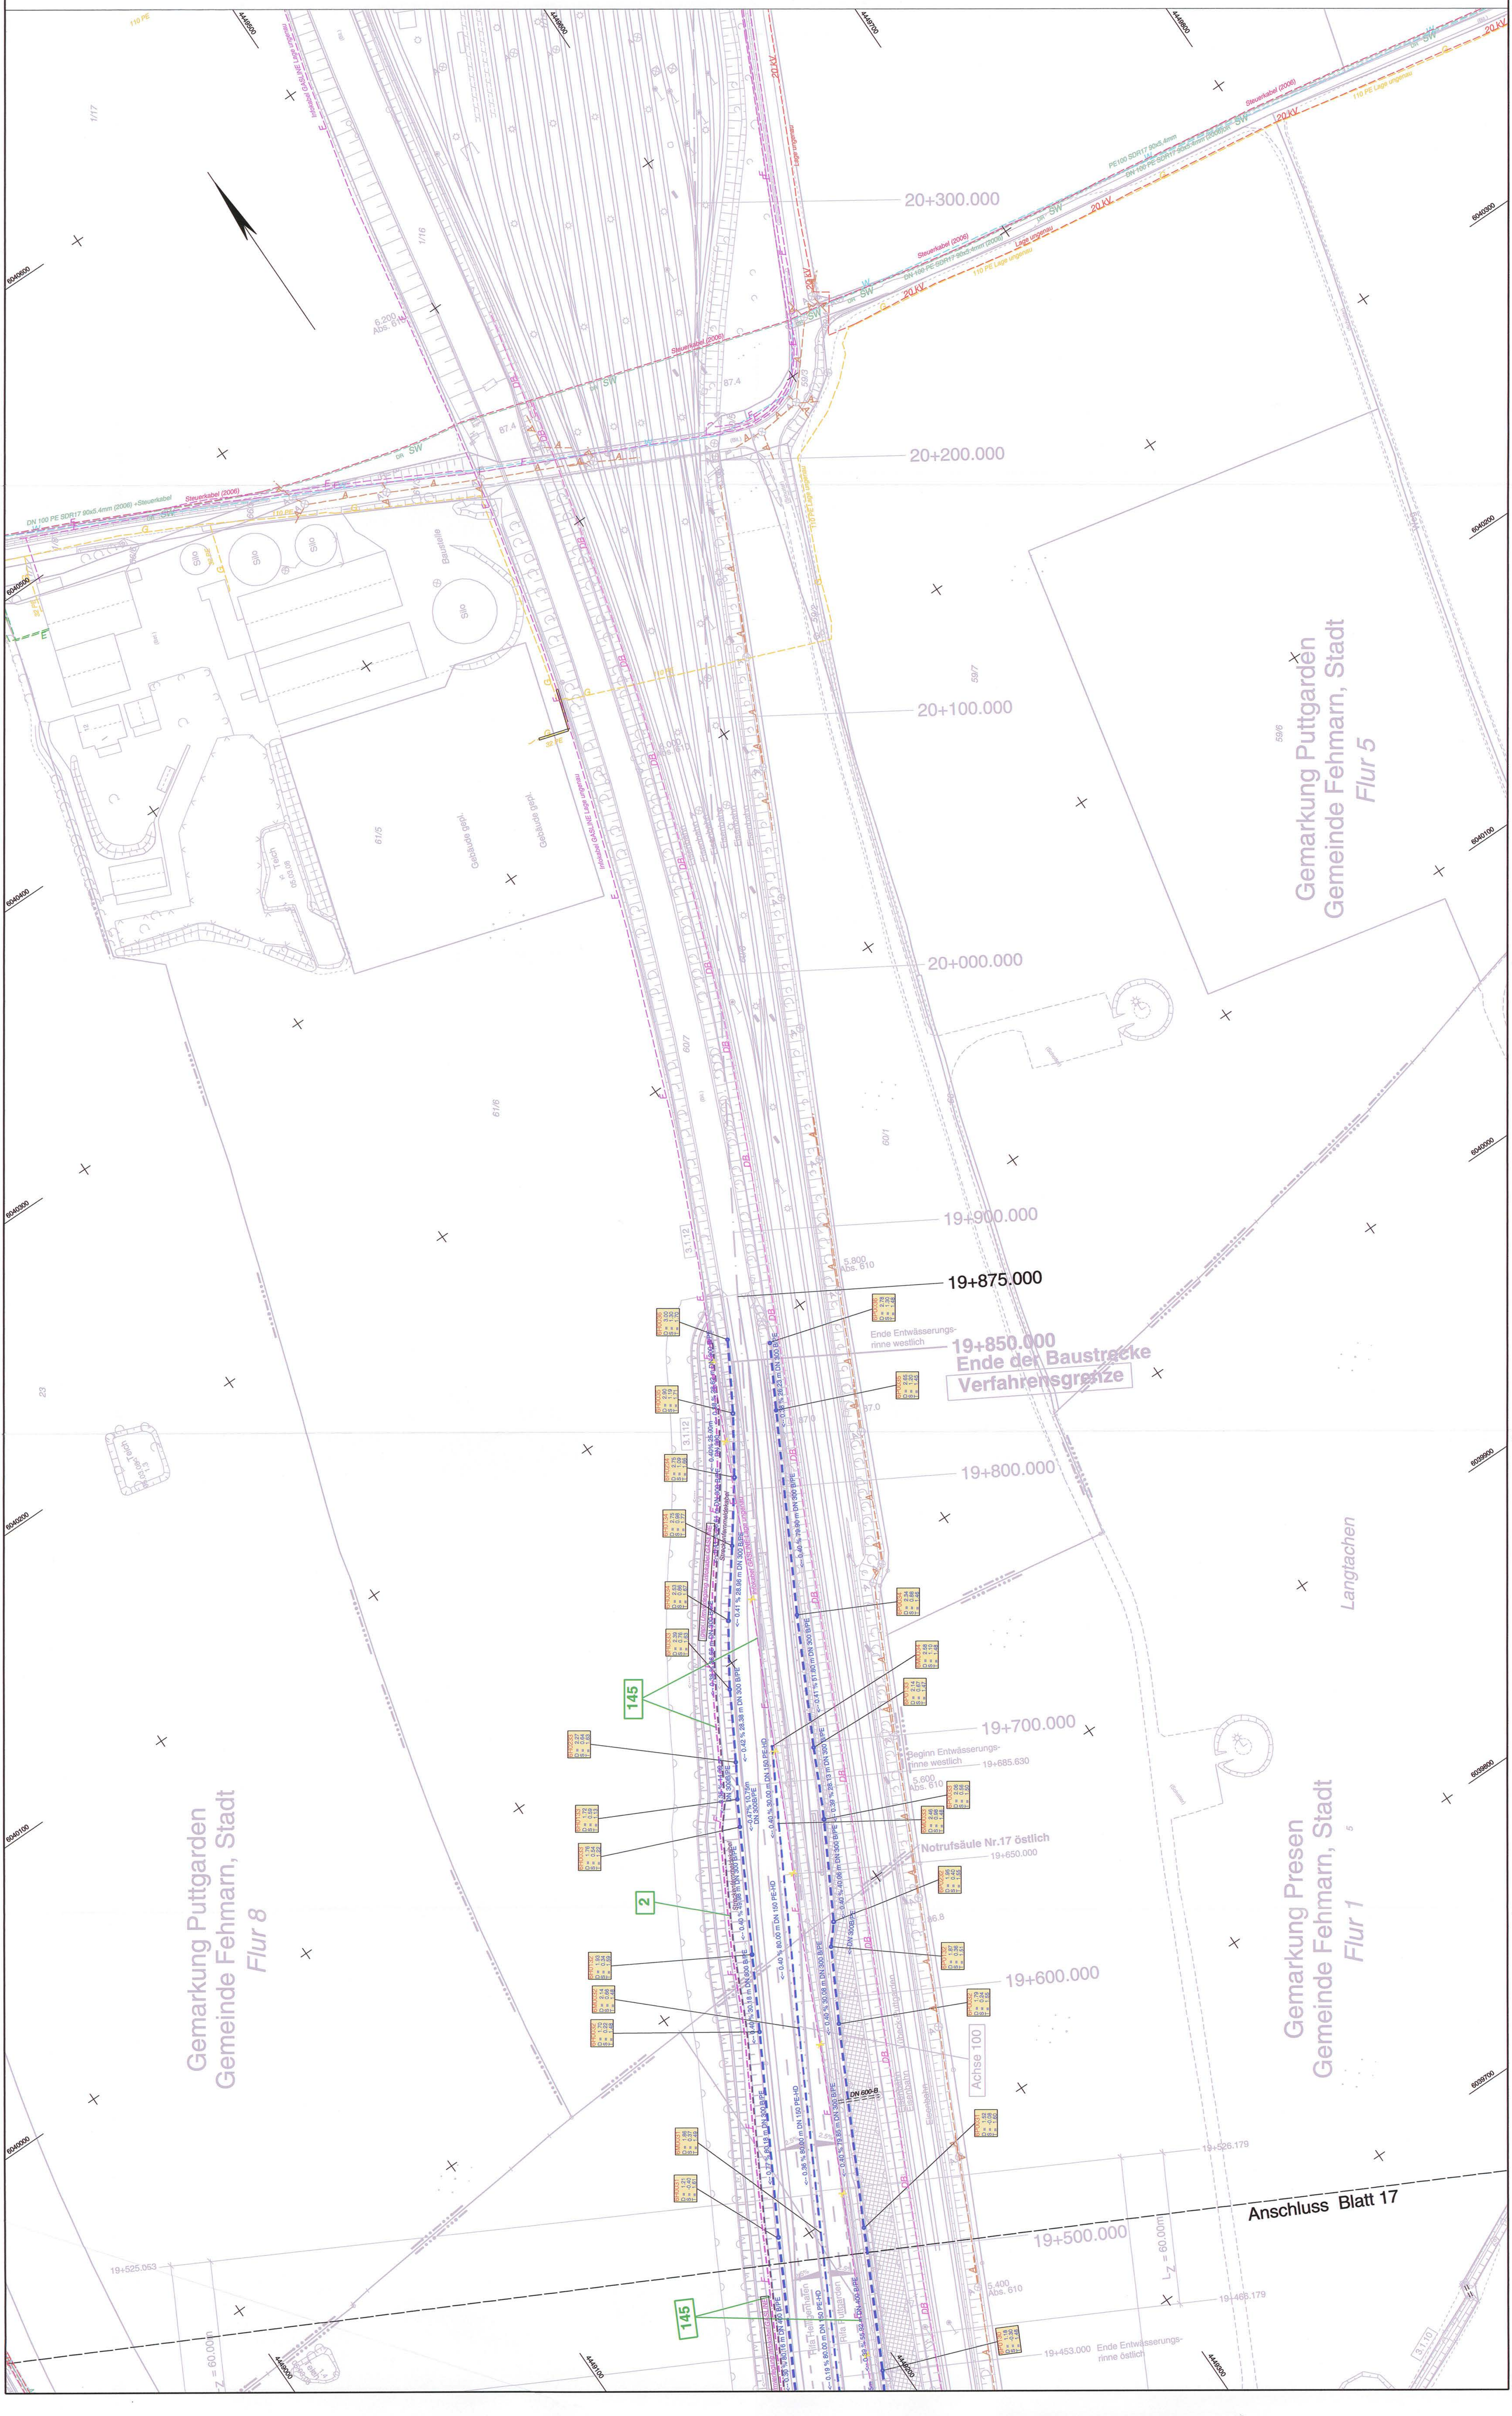
20+300.000
20+200.000
20+100.000
20+000.000
19+900.000
19+875.000
19+850.000
Ende der Baustrecke
Verfahrensgrenze
Ende Entwässerungsrinne westlich
19+800.000
19+700.000
Beginn Entwässerungsrinne westlich
19+685.630
Notrufsäule Nr.17 östlich
19+650.000
19+600.000
Achse 100
19+526.179
19+525.053
19+500.000
19+466.179
19+453.000 Ende Entwässerungsrinne östlich
Anschluss Blatt 17
L_Z = 60.00m
Gemarkung Puttgarden
Gemeinde Fehmarn, Stadt
Flur 5
Gemarkung Puttgarden
Gemeinde Fehmarn, Stadt
Flur 8
Gemarkung Presen
Gemeinde Fehmarn, Stadt
Flur 1
Langtachen
Steuerkabel (2006)
DN 100 PE SDR17 90x5,4mm (2006) +Steuerkabel
PE100 SDR17 90x5,4mm
110 PE Lage ungenau
Infokabel GASLINE Lage ungenau
20 KV
Silo
Baustelle
Teich
Gebäude gepl.
Eisenbahn
DN 600-B
145
2
6.200 Abs. 610
5.800 Abs. 610
5.600 Abs. 610
5.400 Abs. 610
6040600
6040500
6040400
6040300
6040200
6040100
6040000
6039900
6039800
6039700
4449500
4449600
4449700
4449800
4449000
4449100
4449200
4449300