


Schacht-Nr.	2H0024	2H0025	2H0127	2H0027	2H0127	2H0227	2H0028	2H0128	2H0029	2H0129	2H0030
Bau-km Schacht	800,000	879,840	876,130	888,810	891,200	931,200	938,200	951,110	995,207	995,207	
Vollleckerrohrleitung links	0,06% 79,43m DN 150 PEHD	0,09% 34,54m DN 150 PEHD	0,10% 29,73m DN 150 PEHD	0,05% 42,18m DN 150 PEHD	0,07% 61,50m DN 150 PEHD	0,08% 50,86m DN 150 PEHD	0,08% 44,11m DN 150 PEHD	0,08% 44,11m DN 150 PEHD	0,08% 44,11m DN 150 PEHD	0,08% 44,11m DN 150 PEHD	
Entwässerungsleitung links	0,06% 79,43m DN 300 B	0,09% 34,54m DN 300 B	0,10% 29,73m DN 300 B	0,05% 42,18m DN 300 B	0,07% 61,50m DN 300 B	0,08% 50,86m DN 300 B	0,08% 44,11m DN 300 B	0,08% 44,11m DN 300 B	0,08% 44,11m DN 300 B	0,08% 44,11m DN 300 B	
Deckelhöhe	4,170	4,220	4,300	4,370	4,390	4,390	4,400	4,480	4,500	4,500	
Sohle Leitung	3,670	3,720	3,800	3,870	3,890	3,900	3,940	3,980	4,000	4,000	
Mulde links	4,580	5,090	5,358	5,290	5,388	5,481	5,512	5,574	5,574	5,574	
Gradiente 110	5,615	5,695	5,861	5,904	5,946	5,953	6,015	6,066	6,112	6,112	
vorh. Gelände	4,780	5,381	5,187	5,544	5,564	5,455	6,329	6,037	5,741	5,741	

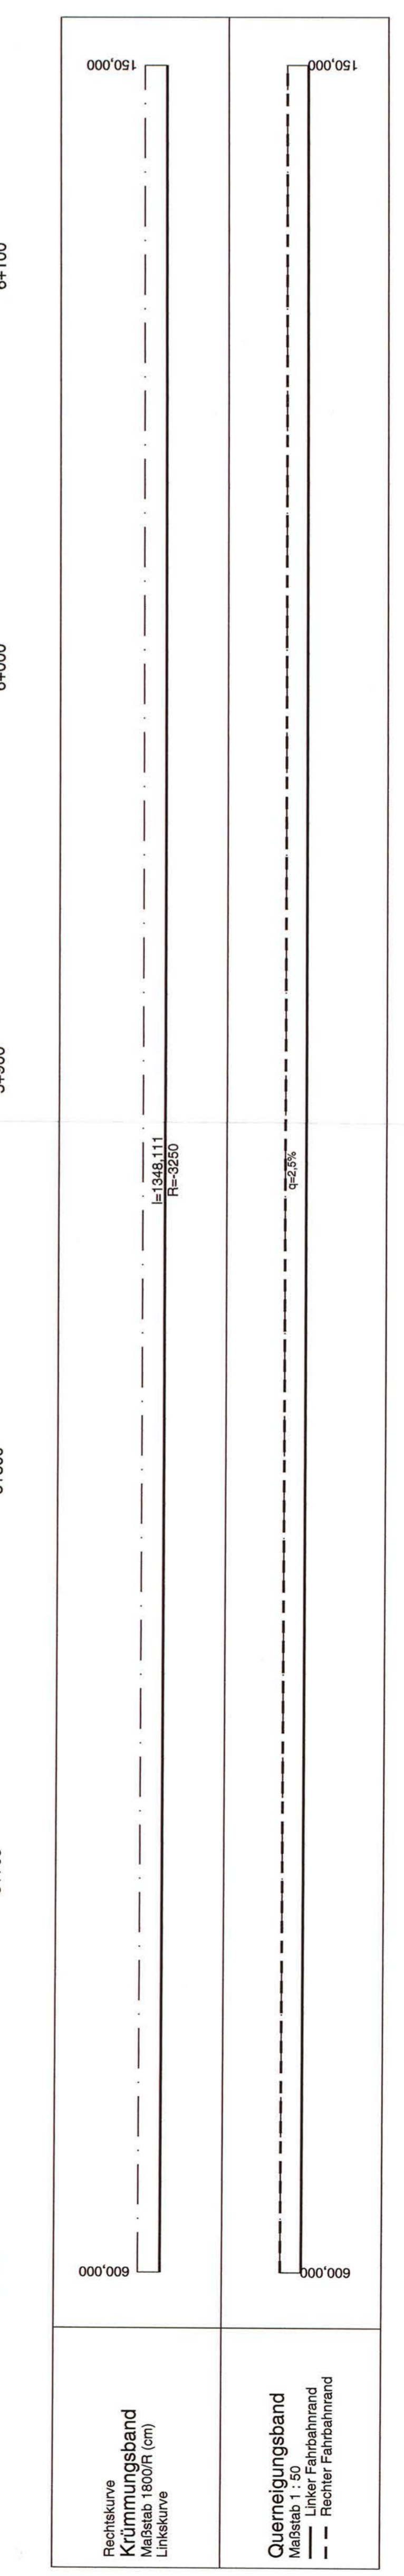

Landesbetrieb Straßenbau und Verkehr
Schleswig - Holstein
Niederlassung Lübeck

Aufgestellt:
Landesbetrieb Straßenbau und Verkehr - Schleswig-Holstein
Verkehr-Schleswig-Holstein - Planfeststellungsbehörde

gez. Löh
Lübeck, den 26.08.2011

Höhenplan B 207
Achse 100
Flia Heiligenhafen, Gradiente 110
Bau-km 5+600.000 - 6+150.000
Maßstab 1:1.000/100

Festgestellt mit Planfeststellungsbeschluss vom 31.08.2015, Az. 408 - 553.32 - B 207-176.
Dieser festgestellte Plan ist Bestandteil des vorbeschriebenen Beschlusses. Für die Angabe der Rechtsgrundlagen und deren Fundstellen wird auf den Planfeststellungsbeschluss verwiesen.
Kiel, den 31.08.2015

Planfeststellungsunterlage
vom 26.08.2011

Anlage: 8.0
Blatt: 7L

Deckblatt

M E C K L E N B U R G I S C H E S
I N G E N I E U R B U R O F U R
V E R K E H R S B A U G M B H S C H W E R I N

Ludwigskanal-Chaussee 72, 19081 Schwentin
Telefon: 0485399600 Mobil: 0485397127
Schwerin, den 08/2011

ggz. Krüger
Gesamtleitung

Datum: 08/11
Zeichen: Deuringer
Gez.: 08/11
Gralow
Gepr.: 08/11
Krabbe

1.	Anpassung und Ergänzung Leitungsbestand und Koordinierung	02/2013	Külmarm
Nr.	Art der Änderung	Datum	Name

Landesbetrieb Straßenbau und Verkehr
Schleswig - Holstein

Unterlage Nr. 8.0
Blatt Nr. 7L

Reg-Nr.

Strasse : B 207
Nächster Ort: Fehmarn

Vierstreifiger Ausbau der B 207
zwischen Heiligenhafen und Puttgarden

Bau-km: 0+180.600 bis Bau-km 19+850.000

von Abschnitt 560 Betriebsstation 0,475 bis
von Abschnitt 560 Betriebsstation 5,070 bis
von Abschnitt 610 Betriebsstation 5,769

bearbeitet
gezeichnet
geprüft

08/11
08/11

Pfehl