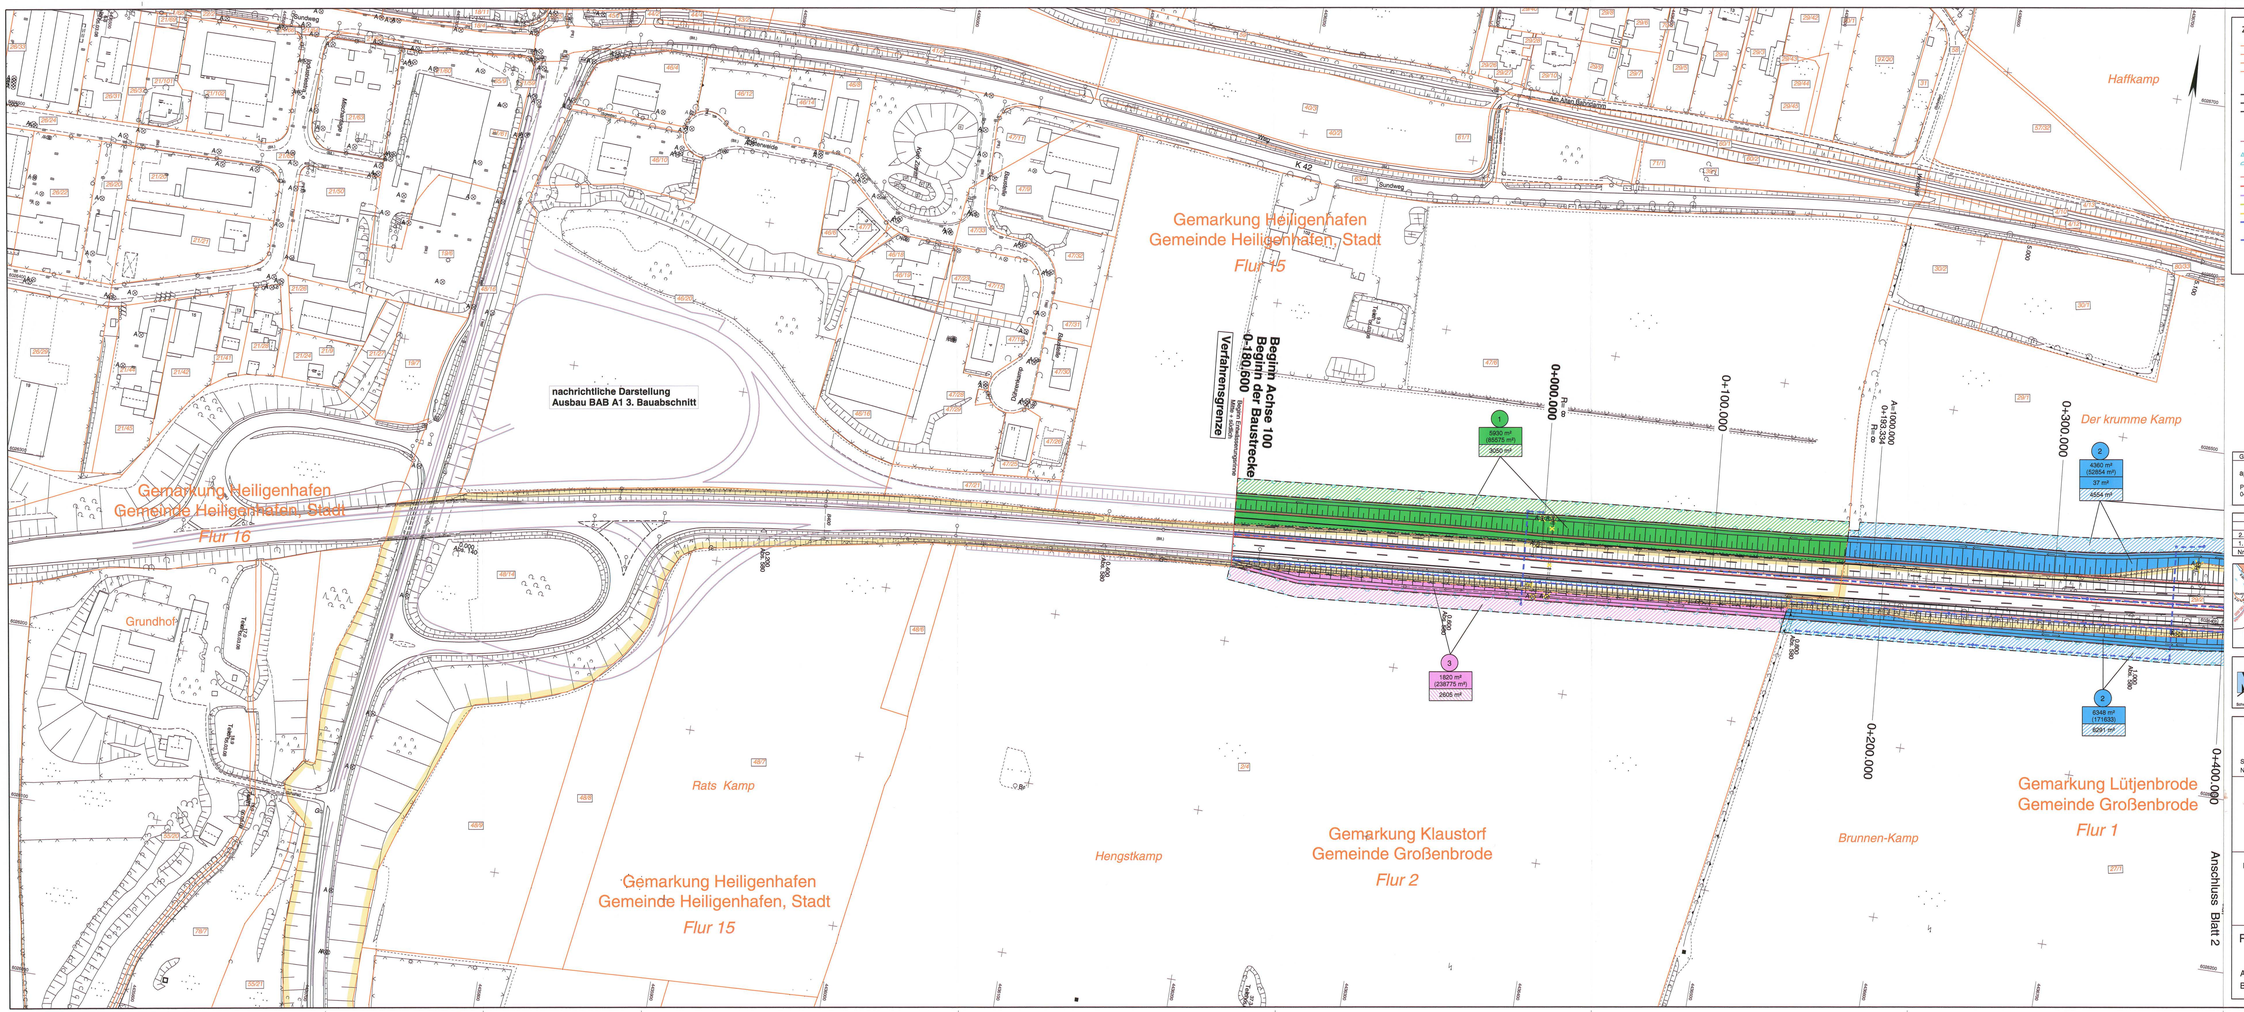

Zeichenerklärung

- Flurgrenze
- Gemarkungsgrenze
- Gemeindegrenze
- Flurstücksgrenze
- zu erwerbende Fläche
- dauernd zu beschränkende Fläche
- vorübergehend in Anspruch zu nehmende Fläche
- Vorschlag zur Herstellung einer Wildartensicherung
- Eingriffsgrenze
- Grenze der baubedingten Flächeninanspruchnahme
- passive Schutzeinrichtung
- Lärmschutzwand
- Betonsteilzwand
- Amphibiensperreinrichtung
- Blendschutz
- geplante Entwässerungsltg. mit Kontrollschacht und Filterschotterung
- geplante Vollsickerschotterlg. mit Schacht und Filterschotterung
- Abbruch

Farbe des jeweiligen Eigentümers

1 — lfd. Nr. des Eigentümers gem. Grunderwerbsverzeichnis

6846 m² — Erwerbsfläche
(2756 m²) — Restfläche
380 m² — dauernd zu beschränkende Fläche
3947 m² — vorübergehend beanspruchte Fläche für den Straßenbau

Fläche der Bundesrepublik Deutschland, Bundesautobahnverwaltung

Grundplan hergestellt: 06/2008

aphos Leipzig AG
Prager Straße 17
04103 Leipzig

Koordinatensystem: Gauß-Krüger
LS 110, Bessel, PG
Höhen: HN 160
Aufnahme: 06.03.2008
Feldvergleich: 05/2008
Katasteramt: 01/2008

Nr.	Art der Änderung	Datum	Name
2.	Anpassung der Böschungen an der K 42	02/2013	Köllmann
1.	Kopie Lage für Leitungsrecht zu Gunsten Zweckverband Ostholstein, Kopie Lage für Leitungsrecht zu Gunsten Stadtwerke Fehmarn	02/2013	Köllmann

Blattübersicht

MECKLENBURGISCHES INGENIEURBÜRO FÜR VERKEHRSBAU GMBH SCHWERIN
Ludwigsluster Chaussee 15, 19061 Schwerin
Telefon: 03861/39660 Telefax: 03861/397137
gez. Krüger
Geschäftsführer
Schwerin, den 08/2011

	Datum	Zeichen
Bearb.:	08/11	Deutinger
Gez.:	08/11	Bergann
Gepr.:	08/11	Krabbe

Landesbetrieb Straßenbau und Verkehr
Schleswig - Holstein

Straße: **B 207**
Nächster Ort: **Fehmarn**

Unterlage Nr.
Blatt Nr.
Plan Nr.

von Abschnitt 590 Betriebsstation 0.470 bis Abschnitt 590 Betriebsstation 0.770 bis Abschnitt 610 Betriebsstation 0.769

	Datum	Zeichen
bearbeitet		
gezeichnet		
geprüft	08/11	Piehl

Vierstreifiger Ausbau der B 207
zwischen Heiligenhafen und Puttgarden

Grunderwerbsplan
Bau-km 0-180,600 - 0+400,000

Bau-km: 0-180,600 bis Bau-km 19+850,000

Maßstab 1 : 1000

Aufgestellt:
Landesbetrieb Straßenbau und Verkehr
Schleswig-Holstein
Niederlassung Lübeck

gez. Lüth

Lübeck, den 26.08.2011

Festgestellt mit Planfeststellungsbeschluss vom 31.08.2015, Az. 658 - 553.32 - B 207-176.
Dieser festgestellte Plan ist Bestandteil des vorbezeichneten Beschlusses. Für die Angabe der Rechtsgrundlagen und deren Fundstellen wird auf den Planfeststellungsbeschluss verwiesen.
Kiel, den 31.08.2015

Landesbetrieb Straßenbau und Verkehr Schleswig-Holstein - Planfeststellungsbehörde -

(Thiel)

Planfeststellungsunterlage
vom 26.08.2011

Anlage: 14.1
Blatt: 1

Deckblatt