Bau-km 10 + 140.000

Achse 100

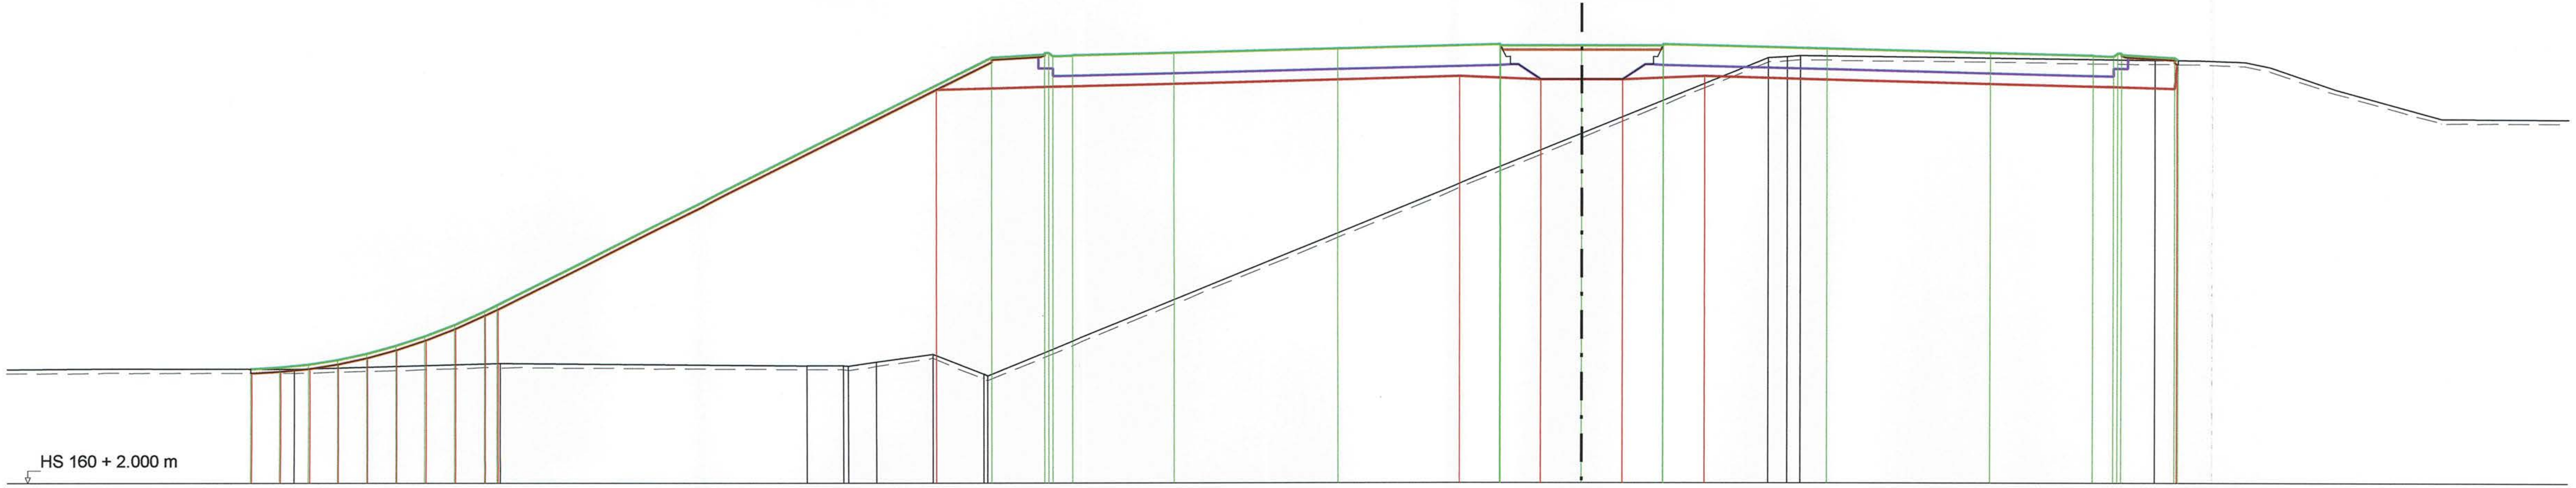

vorh. Gelände

-31,556	4,780
-26,538	4,914
-18,993	4,856
-18,103	4,854
-17,984	4,849
-17,302	4,946
-15,929	5,140
-14,690	4,641
-14,597	4,600
0,000	10,532
4,560	12,385
5,029	12,414
5,349	12,432
14,013	12,336

geplante Höhen

-32,609	4,780
-31,904	4,812
-31,200	4,884
-30,495	4,996
-29,787	5,149
-29,077	5,343
-28,363	5,578
-27,643	5,858
-26,917	6,181
-26,609	6,332
-14,500	12,386
-13,200	12,464
-13,200	12,494
-13,100	12,494
-13,000	12,424
-12,500	12,437
-12,500	12,442
-10,000	12,504
-6,000	12,604
-2,000	12,704
-1,985	12,674
0,000	12,674
1,985	12,674
2,000	12,704
6,000	12,604
10,000	12,504
12,500	12,442
12,500	12,437
13,000	12,424
13,100	12,494
13,200	12,494
13,200	12,464
14,500	12,386
14,588	12,327

Planum

-32,609	4,680
-32,584	4,680
-31,879	4,712
-31,175	4,784
-30,469	4,897
-29,762	5,049
-29,052	5,243
-28,337	5,479
-27,617	5,759
-26,891	6,083
-26,584	6,232
-15,832	11,608
-14,500	11,641
-13,000	11,679
-12,500	11,691
-10,000	11,754
-6,000	11,854
-3,000	11,929
-2,000	11,889
-1,003	11,849
0,000	11,849
1,003	11,849
2,000	11,889
3,000	11,929
6,000	11,854
10,000	11,754
12,500	11,691
13,000	11,679
14,500	11,641
14,557	12,228
14,588	12,227

Nachrichtlich

Anlage 9
Blatt Nr. 5