

**BW 01.207** B 207 (Achse 100) Bau-km 0+715.495  
K 42 (Achse 300) Bau-km 5+490.757

Kreuzungswinkel = 51.34 gon  
LS = 28.00 + 24.00 m  
LH = 4.70 m  
Breite zw. d. Geländern = 2.00 x 14.30 m  
LM 1 gem. DIN-Fachbericht 101 mit Radweg


km 5+457.504  
H = -10000.000 m  
T = 35.000 m  
f = -0.050 m  
TS = 19.389 m

km 5+400.000  
TS = 18.112 m



km 5+618.840  
H = 50000.000 m  
T = 12.500 m  
f = 0.002 m  
TS = 18.077 m

km 5+674.200  
H = -3250.000 m  
T = 19.500 m  
f = -0.059 m  
TS = 17.994 m

km 5+700.772  
TS = 17.635 m

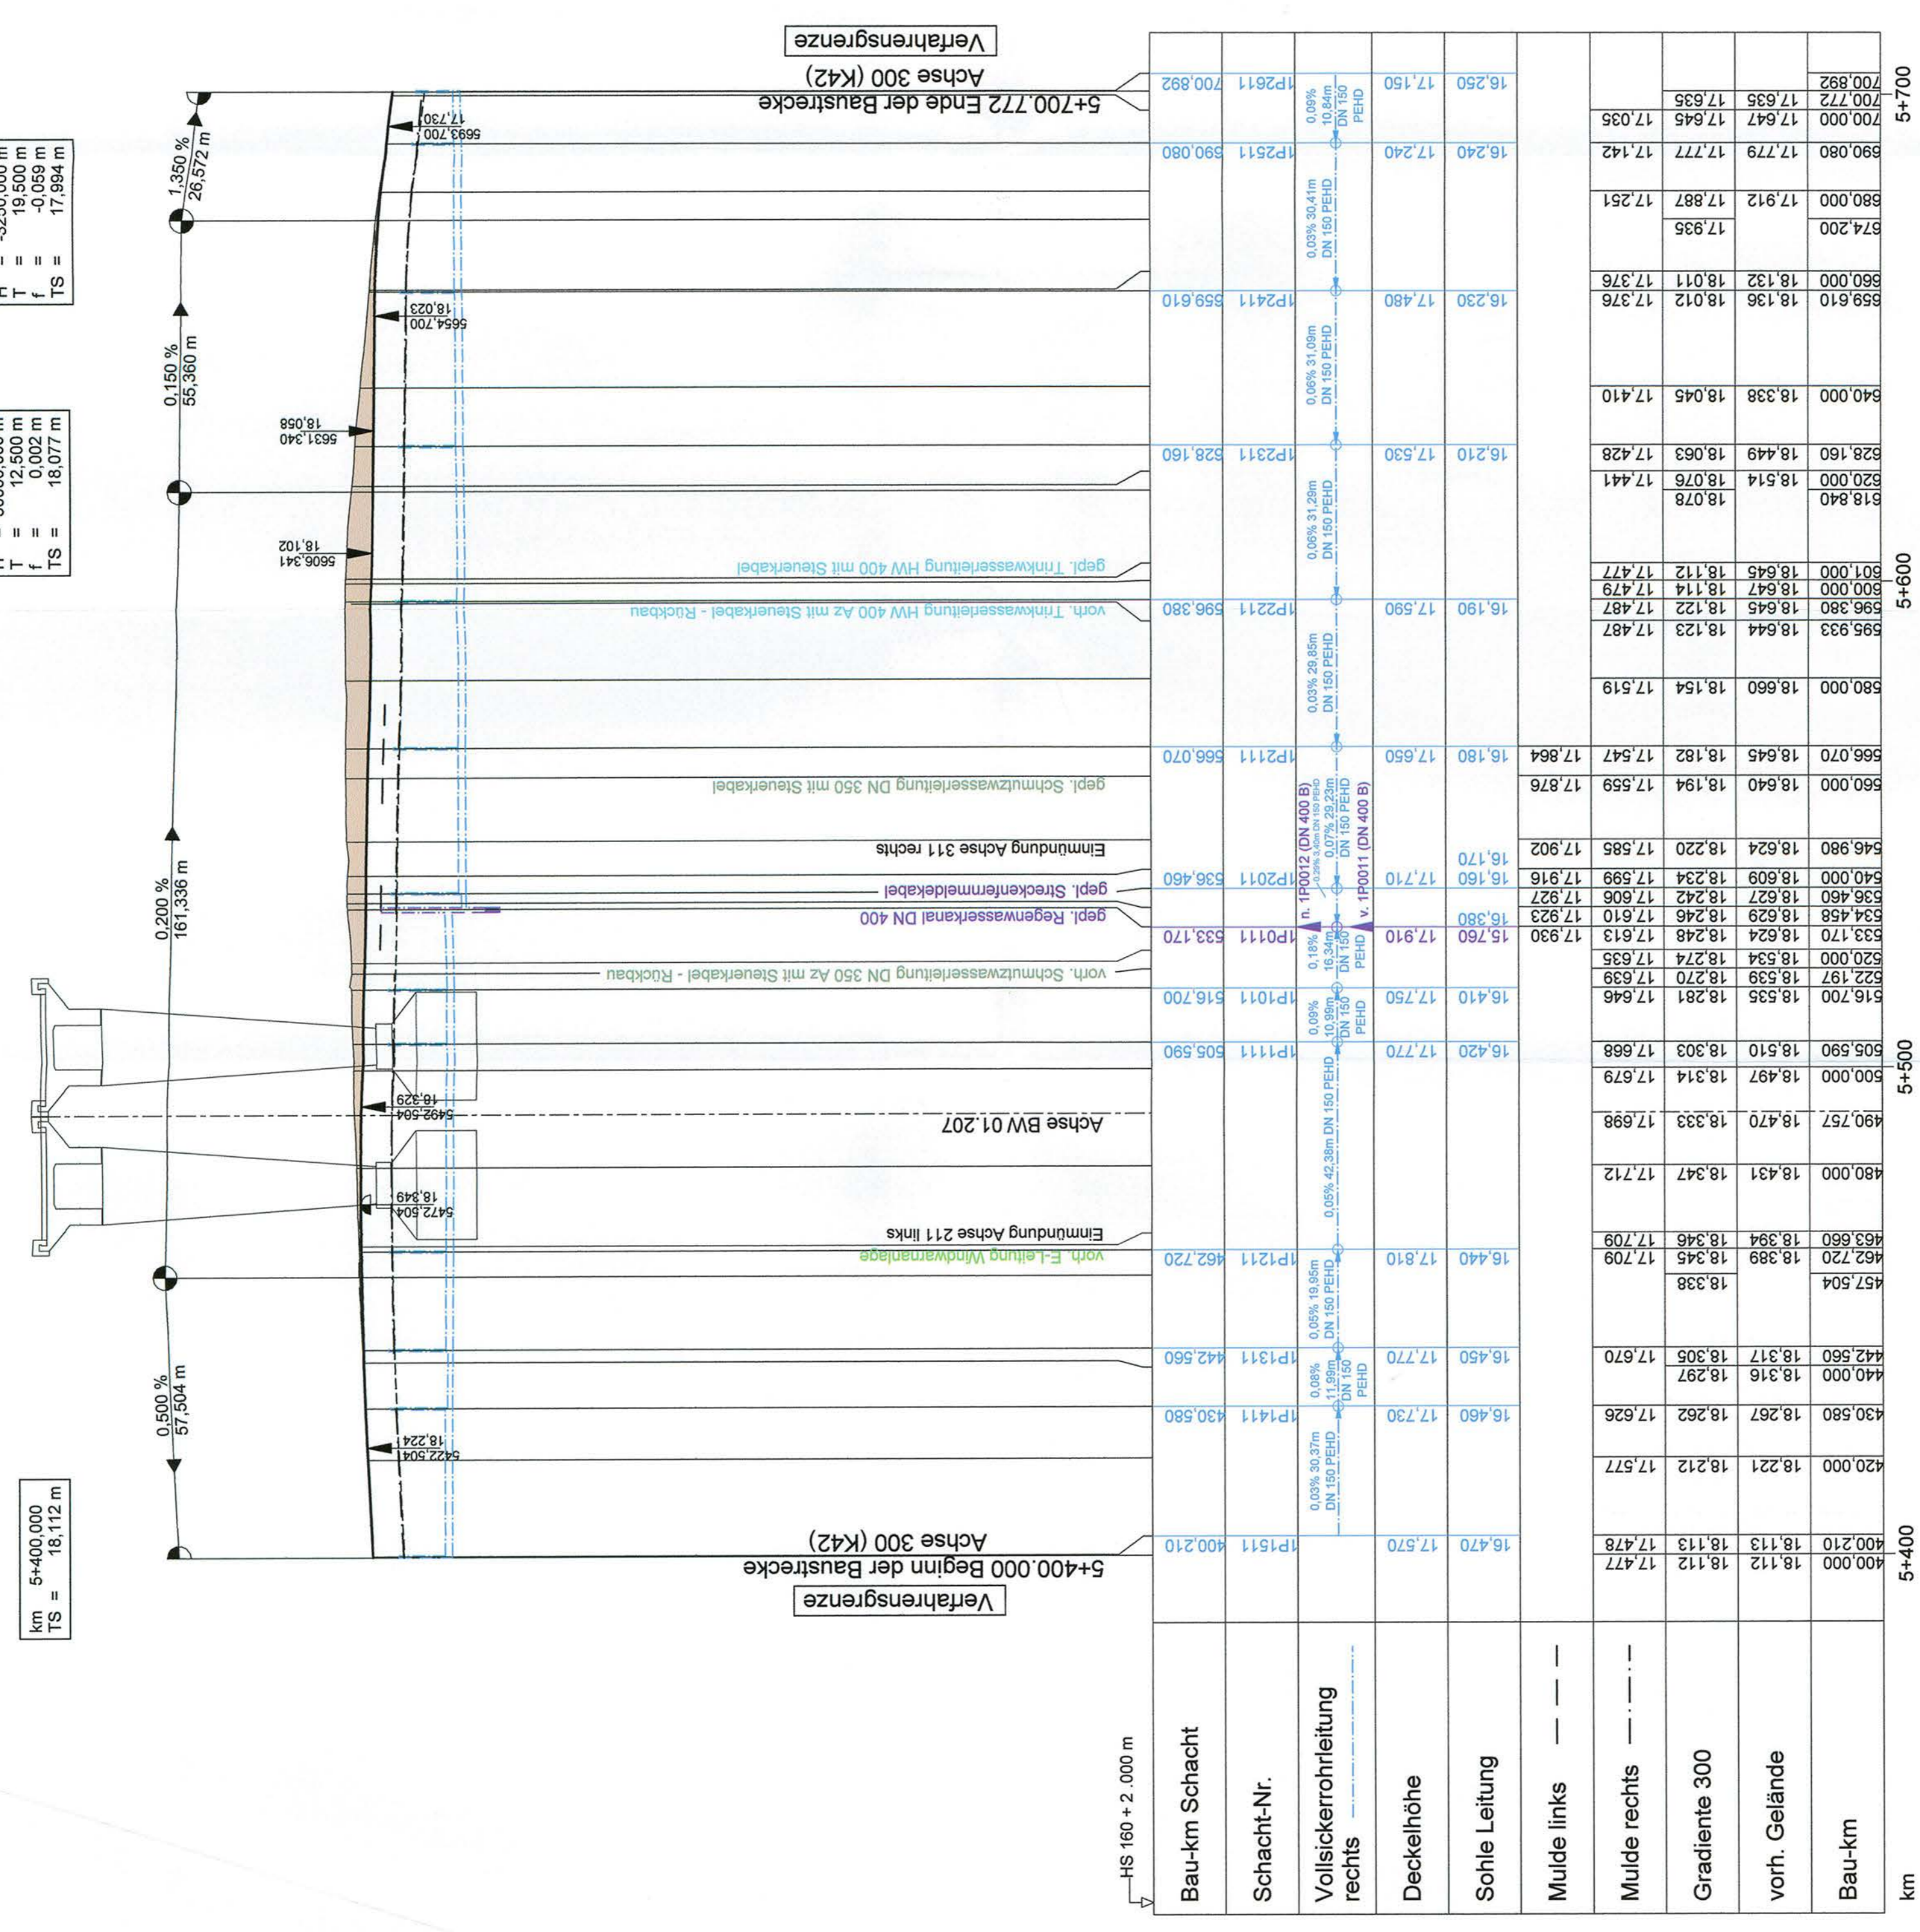

Bau-km Schacht	Schacht-Nr.	Volllickerrohrleitung rechts	Deckelhöhe	Sohle Leitung	Mulde links	Mulde rechts	Gradiente 300	vorf. Gelände	Bau-km

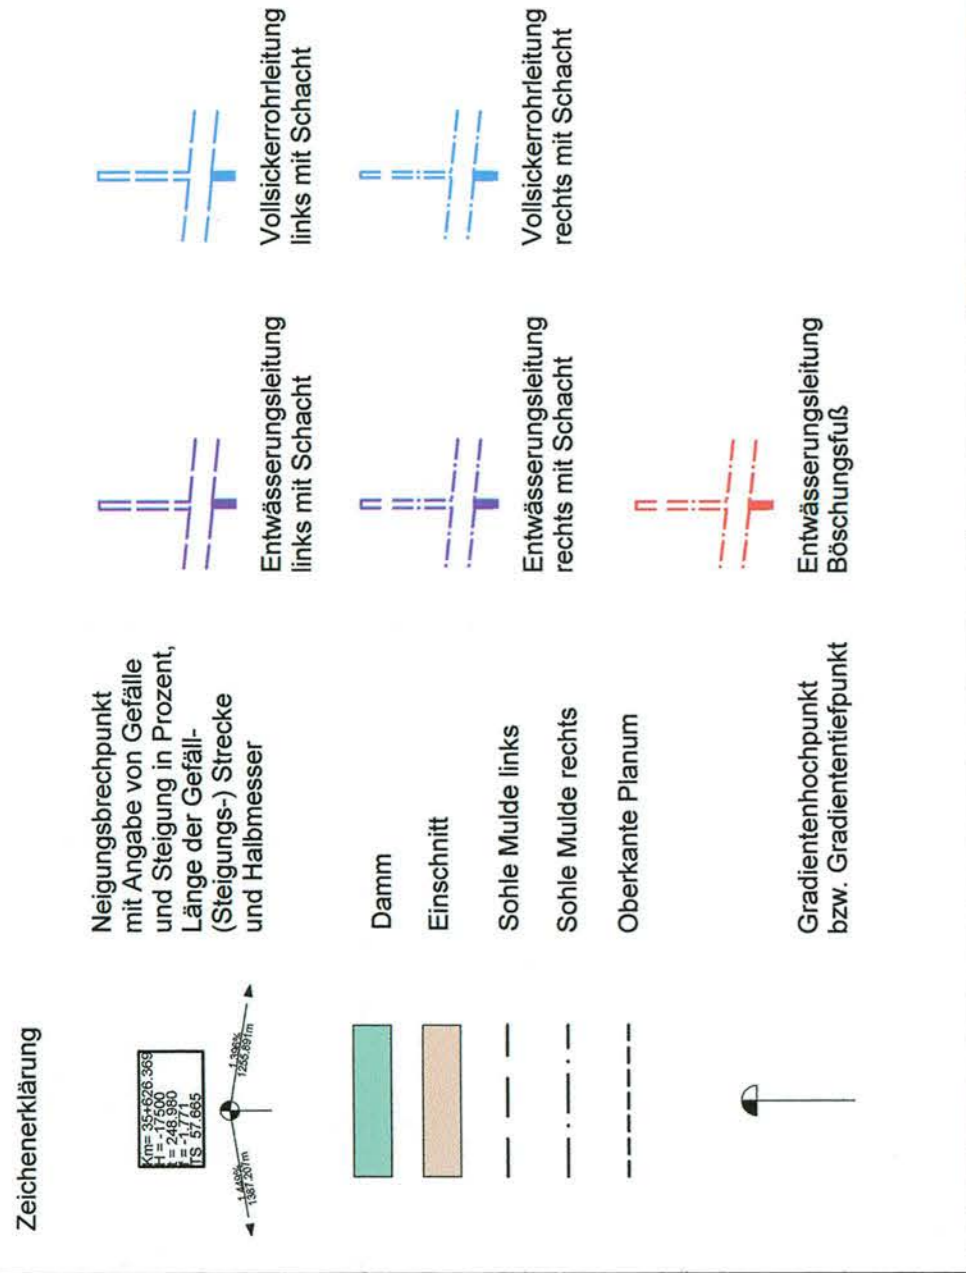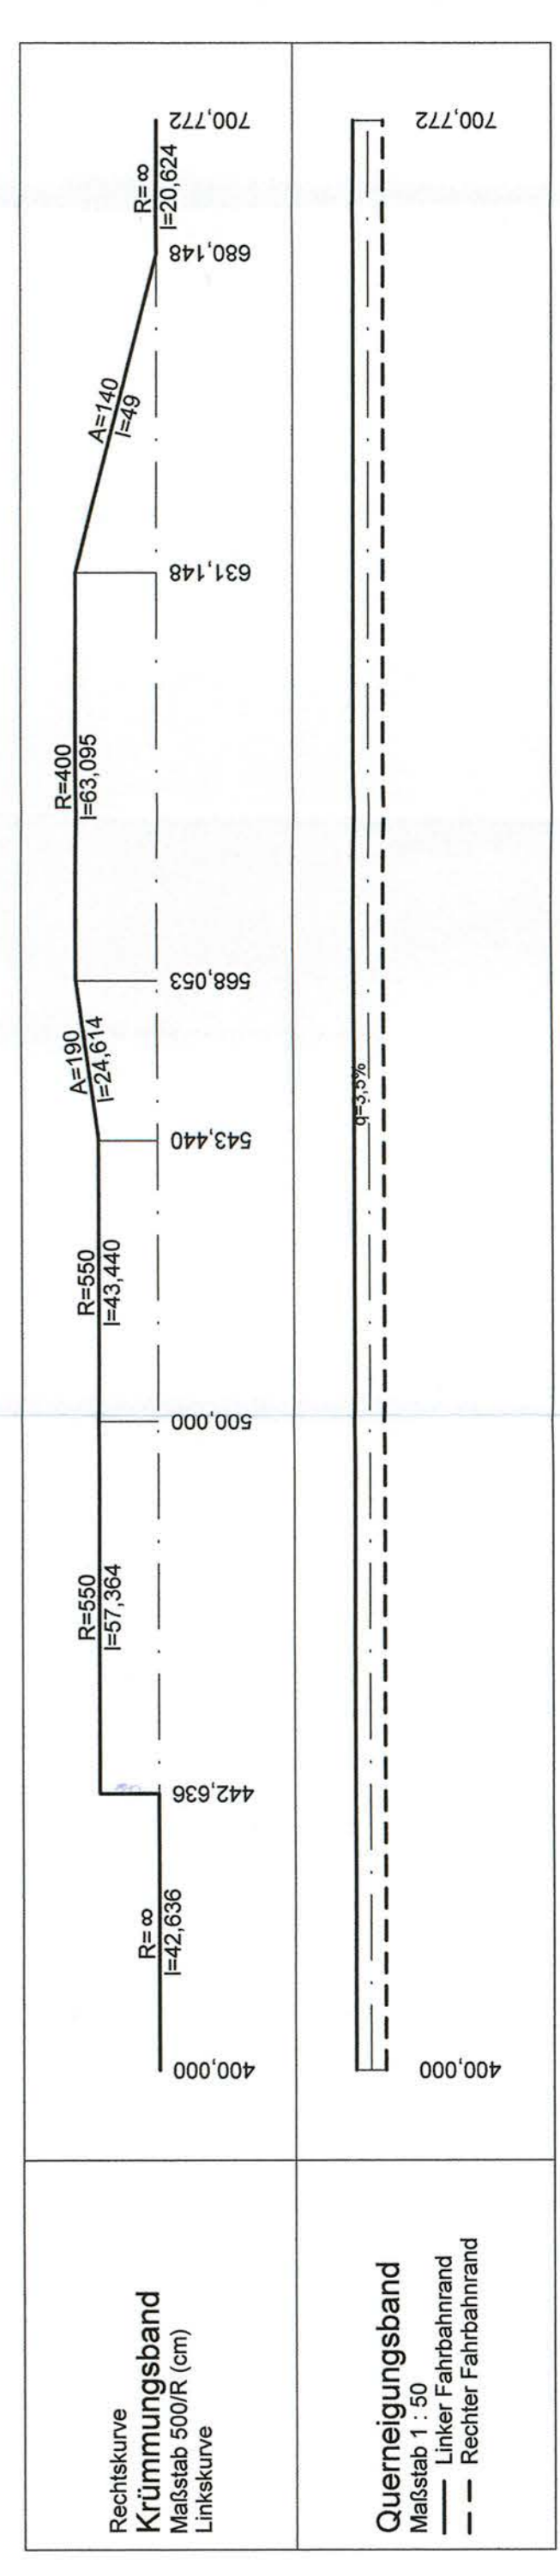

**M MECKLENBURGISCHES INGENIEURBÜRO FÜR STRASSENBAU UND VERKEHR**  
V ERKEHRSBAU GMBH SCHWERIN  
Ludwigstraße 72 · 19061 Schwerin  
Telefon: 0385/29980 · Telefax: 0385/297127  
gez. Krüger  
Geschäftsführer

Unterlage Nr. 8.2  
Blatt Nr. 1  
Reg-Nr. 1  
Datum 08/11  
Deutinger  
Gez.: 08/11  
Grabow  
Gepr.: 08/11  
Krabbe

Landesbetrieb Straßenbau und Verkehr  
Schleswig - Holstein  
Höhenplan K 42  
Achse 300  
Gradiente 300  
5+400.000 - 5+700.772  
Maßstab 1 : 1.000/100

Vierstreifiger Ausbau der B 207  
zwischen Heiligenhafen und Puttgarden  
Bau-km: 0-180.600 bis Bau-km 19+850.000

Aufgestellt mit Planfeststellungsbeschluss vom 31.08.2015, Az. 408 - 553.32 - B 207-176.  
Dieser festgestellte Plan ist Bestandteil des vorbereiteten Beschlusses. Für die Angabe der Rechtsgrundlagen und deren Geltungsbereich sind die Planfeststellungsbeschlüsse zu konsultieren.  
Kist, den 31.08.2015  
Landesbetrieb Straßenbau und Verkehr  
Schleswig-Holstein  
Planfeststellungsbehörde

Landesbetrieb Straßenbau und Verkehr  
Schleswig-Holstein  
Niederlassung Lübeck  
gez. Lüth  
Lübeck, den 28.08.2011

**Planfeststellungsunterlage**  
vom 26.08.2011

Anlage: 8.2  
Blatt: 1  
**Deckblatt**