Zeichenerklärung

- Flurgrenze
- Gemarkungsgrenze
- Gemeindegrenze
- Flurstücksgrenze
- zu erwerbende Fläche
- dauernd zu beschränkende Fläche
- vorübergehend in Anspruch zu nehmende Fläche
- Vorschlag zur Herstellung einer Wildleiteinrichtung
- Eingriffsgrenze
- Grenze der baubedingten Flächeninanspruchnahme
- passive Schutzeinrichtung
- Lärmschutzwand
- Betonstützwand
- Amphibiensperreinrichtung
- Blendschutz
- DN300 B geplante Entwässerungsltg. mit Kontrollschacht und Fließrichtung
- DN150 PE geplante Vollsickerrohrleitung mit Schacht und Fließrichtung
- ✕ Abbruch

1	Farbe des jeweiligen Eigentümers lfd. Nr. des Eigentümers gem. Grunderwerbsverzeichnis
5846 m²	Erwerbsfläche
(2789 m²)	Restfläche
350 m²	dauernd zu beschränkende Fläche
3047 m²	vorübergehend beanspruchte Fläche für den Straßenbau
	Fläche der Bunderrepublik Deutschland (Bundesstraßenbauverwaltung)

Grundplan hergestellt: 06/2008

aphos Leipzig AG
Prager Straße 17
04103 Leipzig

Koordinatensystem:
Gauß-Krüger
LS 210, Bessel, PD
DH HN 92 HS 160
Aufnahme: 05.03.2008
Feldvergleich: 05/2008
Katasterstand: 01/2008

Nr.	Art der Änderung	Datum	Name
4.	Änderungen aus Anlage 7 übernommen	08/2014	Köllmann
3.	Eigentümer 51 Erwerbsfläche (LBP)	08/2014	Köllmann
2.	Eigentümer 50, 51, 52, 53 und 24, Erwerbsfläche und vorübergehend zu beanspruchende Fläche wegen Wegfall Wirtschaftsweg Achse 891	06/2014	Köllmann
1.	Eigentümer 50 und 51, Erwerbsfläche und vorübergehend zu beanspruchende Fläche für Verschiebung BW 08.207 und Wirtschaftsweg Achse 891	03/2013	Köllmann

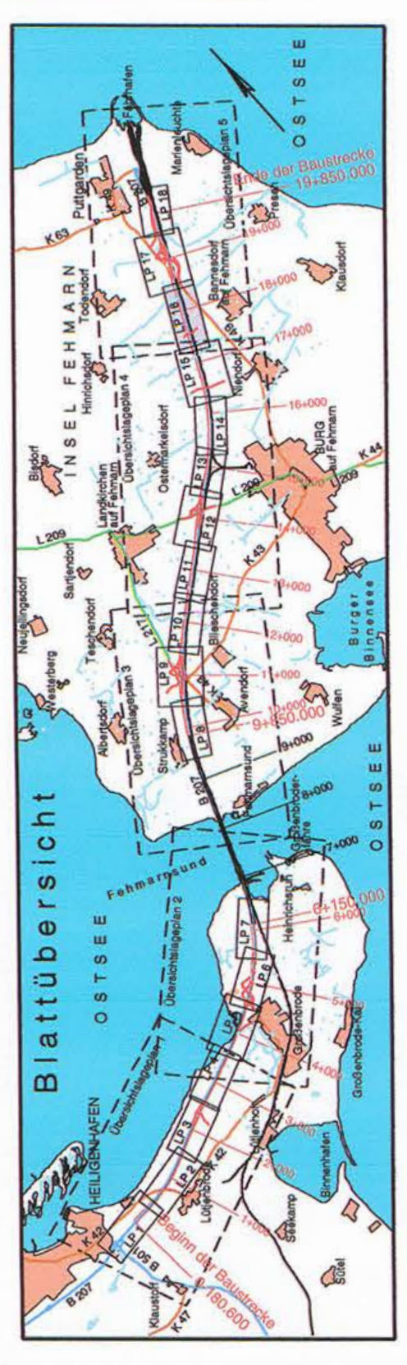
Blattübersicht
OSTSEE
HEILIGENHAFEN
INSEL FEHMARN
BURG auf Fehmarn
Burger Binnensee
Beginn der Baustrecke 0-180.600
Ende der Baustrecke 19+850.000

F:\ ZEICHNER \ STRATIS \ 286335_PF_11_BER_B207
GE_02-2_D_04-2011.sda (0.89m²) 20.08.2014

MECKLENBURGISCHES INGENIEURBÜRO FÜR VERKEHRSBAU GMBH SCHWERIN
Ludwigsluster Chaussee 72 , 19061 Schwerin
Telefon: 0385/39960 Telefax: 0385/3977127
gez. Krüger
Geschäftsführer
Schwerin, den 08/2011

	Datum	Zeichen
Bearb.:	08/11	Deuringer
Gez.:	08/11	Bergann
Gepr.:	08/11	Krabbe

Landesbetrieb Straßenbau und Verkehr Schleswig - Holstein

Straße: **B 207**
Nächster Ort: **Fehmarn**
von Abschnitt 580 Betriebsstation 0.475 bis Abschnitt 590 Betriebsstation 1.372
von Abschnitt 590 Betriebsstation 5.070 bis Abschnitt 610 Betriebsstation 5.769

Unterlage Nr.
Blatt Nr.
Reg.-Nr.

	Datum	Zeichen
bearbeitet		
gezeichnet		
geprüft	08/11	Piehl

Vierstreifiger Ausbau der B 207
zwischen Heiligenhafen und Puttgarden

Bau-km: 0-180.600 bis Bau-km 19+850.000

Grunderwerbsplan
Bau-km 17+300.000 - 18+500.000

Maßstab 1 : 1000

Aufgestellt:
Landesbetrieb Straßenbau und Ve
Schleswig-Holstein
Niederlassung Lübeck

gez. Lüth

Lübeck, den 26.08.2011

Festgestellt mit Planfeststellungsbeschluss
vom 31.08.2015, Az. 408 - 553.32 - B 207-176.
Dieser festgestellte Plan ist Bestandteil des vorbezeichneten Beschlusses. Für die Angabe der Rechtsgrundlagen und deren Fundstellen wird auf den Planfeststellungsbeschluss verwiesen.
Kiel, den 31.08.2015
Landesbetrieb Straßenbau und Verkehr Schleswig-Holstein
- Planfeststellungsbehörde -
(Thiel)

2.Pä

Planfeststellungsunterlage
vom 26.08.2011

Deckblatt

Anlage: 14.1
Blatt: 16

Anschluss Blatt 17
18+500.000
53 934 m² (85700 m²) 671 m²
31/3
31/4
4.400 Abs. 610
R=2000.000
0+000.000
Beginn der Baustrecke Achse 920
A=90.000 0+914.814 R=250.000
A=90.000 0+947.214 R=∞
50 5 m² (389 m²)
50 60 m² (20744 m²) 210 m²
LA = 250.00m
85.6
24 109 m² (0 m²)
18+400.000
16/2
16/6
Weg
54 133 m² (242 m²)
54 860 m² (2240 m²)
24 163 m² (1401 m²) 59 m²
6/13
6/17
18+355.160
18+350.550 Ende Entwässerungsrinne östlich
LZ = 60.00m
18+295.160
18+300.000
50 2894 m² (35125 m²) 3346 m²
4.200 Abs. 610
K 49
54 200 m² (1252 m²)
54 17 m² (17 m²)
24 20 m² (259 m²)
54 69 m² (69 m²)
24 18 m² (42 m²)
54 48 m² (552 m²)
Ende Entwässerungsrinne westlich 18+245.000
Nielandsgraben
24/7
3.2
24 78 m² (2617 m²)
18+200.000
85.4
54 460 m² (1526 m²)
Verfahrensgrenze Ende der Baustrecke Achse 900 1+157.515 R=∞
24 5 m² (441 m²)
50 14 m² (25732 m²)
50 14 m² (154 m²)
nach Burg
Gemarkung Bannesdorf Gemeinde Fehmarn, Stadt Flur 4
Nieland
R=-8300.000 18+156.161 R=∞
Beginn Entwässerungsrinne westlich 18+125.000
6/12
52 2077 m² (56964 m²) 970 m²
18+100.000
24 76 m² (2332 m²) 32 m²
20/8
20/2
4.000 Abs. 610
18+000.000
85.2
B 207
Eisenbahn
DB 1100
Eisenbahn Lübeck - Puttgarden
17+900.000
3.800 Abs. 610
Mitten im Felde
Gemarkung Bannesdorf Gemeinde Fehmarn, Stadt Flur 1
10/13
10/10
10/9
10/8
9/9
9/3
85.0
17+800.000
Teich
51 8330 m² (139628 m²) 3795 m² 1147 m²
17+700.000
3.600 Abs. 610
50 1474 m² (102023 m²) 270 m² 1194 m²
50 746 m² (74 m²)
22 140 m² (12405 m²)
24 4321 m² (0 m²)
17+600.000
84.8
nach Bannesdorf
Verfahrensgrenze Ende der Baustrecke Achse 801 0+400.000 R=∞
10/11
22/11
22/10
22/3
nach Hinrichsdorf
A=35.000 0+010.000 R=∞
Verfahrensgrenze Beginn der Baustrecke Achse 801 0+000.000 R=∞
R=-85.000 0+024.412 A=35.000
17+500.000
50 95 m² (378 m²) 46 m²
50 3779 m² (22557 m²) 86 m² 1737 m² 70 m²
6/6
6/8
6/9
3.400 Abs. 610
22 958 m² (6262 m²)
Kurzen Schlag
50 802 m² (109866 m²)
Gemarkung Bannesdorf Gemeinde Fehmarn, Stadt Flur 2
6/2
84.6
BW 08.207
Gemeindestr. von Hinrichsdorf nach Bannesdorf (Achse 801) Bau-km 0+191.404
B207 (Achse 100) Bau-km 17+588.423
DB Bahnstrecke Lübeck-Puttgarden Bahn-km 84+765.457
Kreuzungswinkel = 100.00 gon
LS = 19.00 + 19.00 = 19.00 m
LH (B207) ≥ 4.70 m
LH (DB - Strecke) ≥ 5.70 m
Breite zw. d. Geländern = 8.85 m
LM 1 gem. DIN-Fachbericht 101 ohne Radweg
15/5
16/5
17+400.000 Notrufsäule Nr.16 westlich
17+400.000 Notrufsäule Nr.15 östlich
24 103 m² (1422 m²) 48 m²
6/10
Ende Amphibiensperreinrichtung westlich
17+328.000
17+315.000
11/5
17+300.000
Anschluss Blatt 15
3.200 Abs. 610
Wester Weide
9/1
49 3786 m² (52275 m²) 1752 m²
84.4