
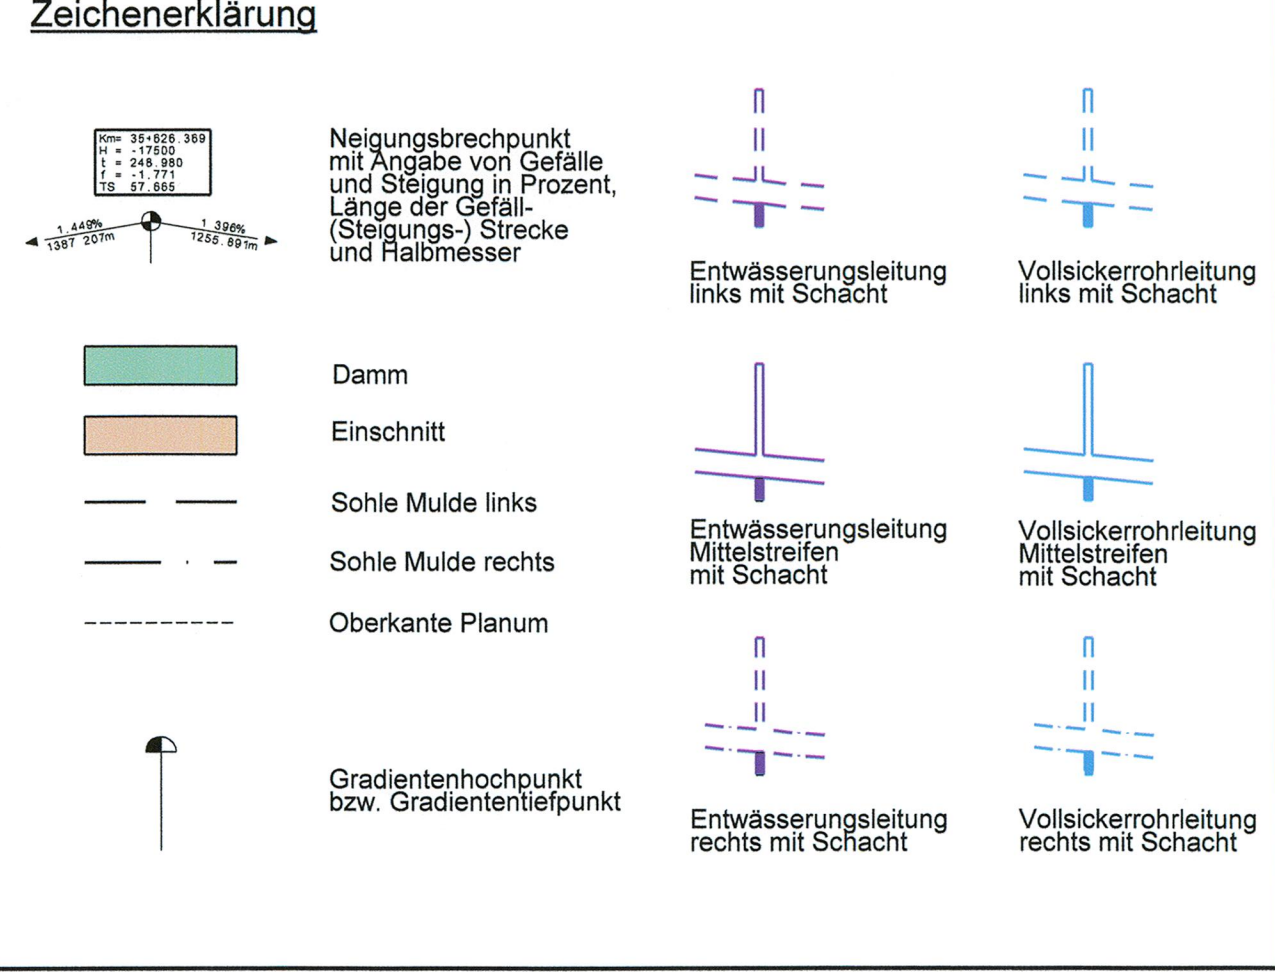


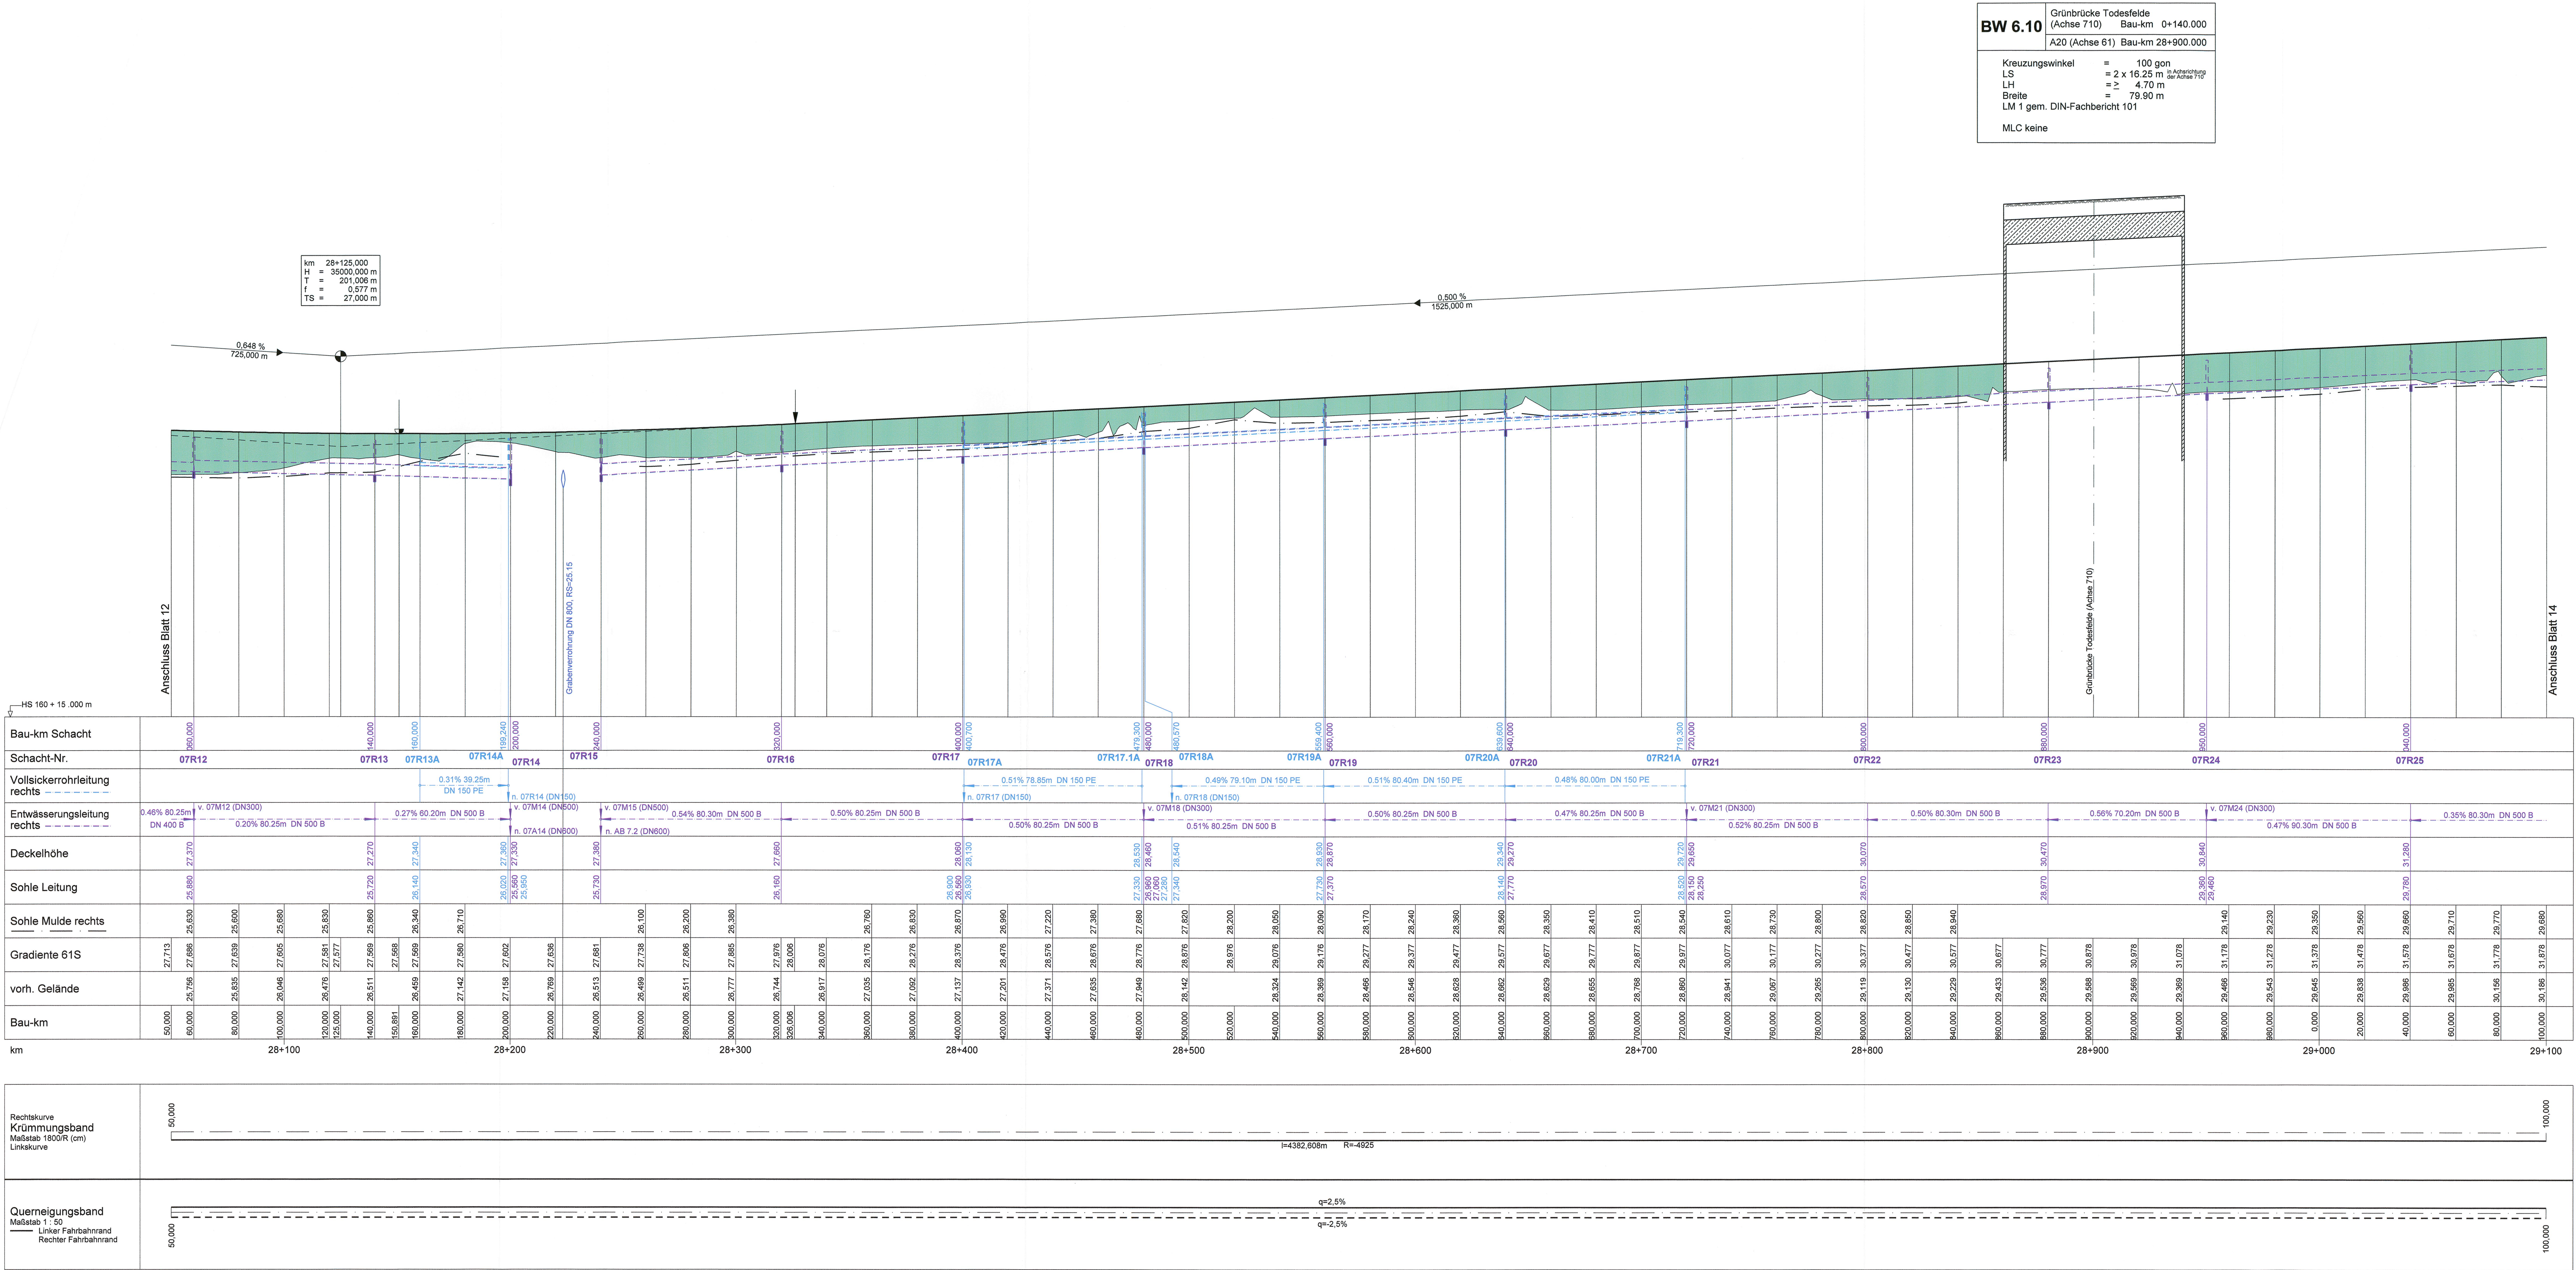

1.	Darstellung Grabenverrohrung DN 800, Bau-km 28+223.340	11/2011	Kollmann
Nr.	Art der Änderung	Datum	Name

MECKLENBURGISCHES
INGENIEURBÜRO FÜR
V ERKEHRSBAU GMBH SCHWERIN
Ludwigsluster Chaussee 72 · 19061 Schwerin · Telefon: 038633860 · Telefax: 0386387137

F:\2009\2009-07\11\110606_P11_MSC_P11\110606_P11_P11.dwg
Schwerin, den 06.06.2009
gez. Krüger
Gezeichnet

Datum
Zeichen

merkel
INGENIEUR CONSULT
Berndstraße 1 · 24105 Kiel · Telefon: 0431333333 · Telefax: 0431333333

bearb.: 06/2009
gez.: 06/2009
gepr.: 06/2009

Kollmann
Mecklenburg
Berchold

Straßenbauverwaltung
Land Schleswig - Holstein

Straße: BAB A 20
Nächster Ort: Hartenholm

Betr.-km:

Unterlage Nr.: 8
Blatt Nr.: 13R
Bau-km:

Datum: 06/2009
Zeichen: Heilmann

Neubau der BAB A 20
Nord-West-Umfahrung Hamburg

Teil A
A 7 bis B206 westlich Wittenborn

Bau-km: 16+100.000 bis 35+776.347

Aufgestellt:
Landesbetrieb Straßenbau und Verkehr
Schleswig - Holstein
Niederlassung Lübeck
Projektgruppe A20

Lübeck, den 29.06.2009

Planfeststellungsunterlage
vom 29.06.2009

Anlage: 8.0
Blatt: 13R

Deckblatt

Festgestellt mit Beschluss
vom 27.04.2017
Az.: 405 - 553.32 - A20 - 01/11
Dieser festgestellte Plan ist Bestandteil des vorbezeichneten Beschlusses. Für die Angabe der Rechtsgrundlagen und deren Fundstellen wird auf den Planfeststellungsbeschluss verwiesen.

Kiel, den 27.04.2017
Landesbetrieb Straßenbau und Verkehr Schleswig-Holstein
Planfeststellungsbehörde

gez. Quimbach