


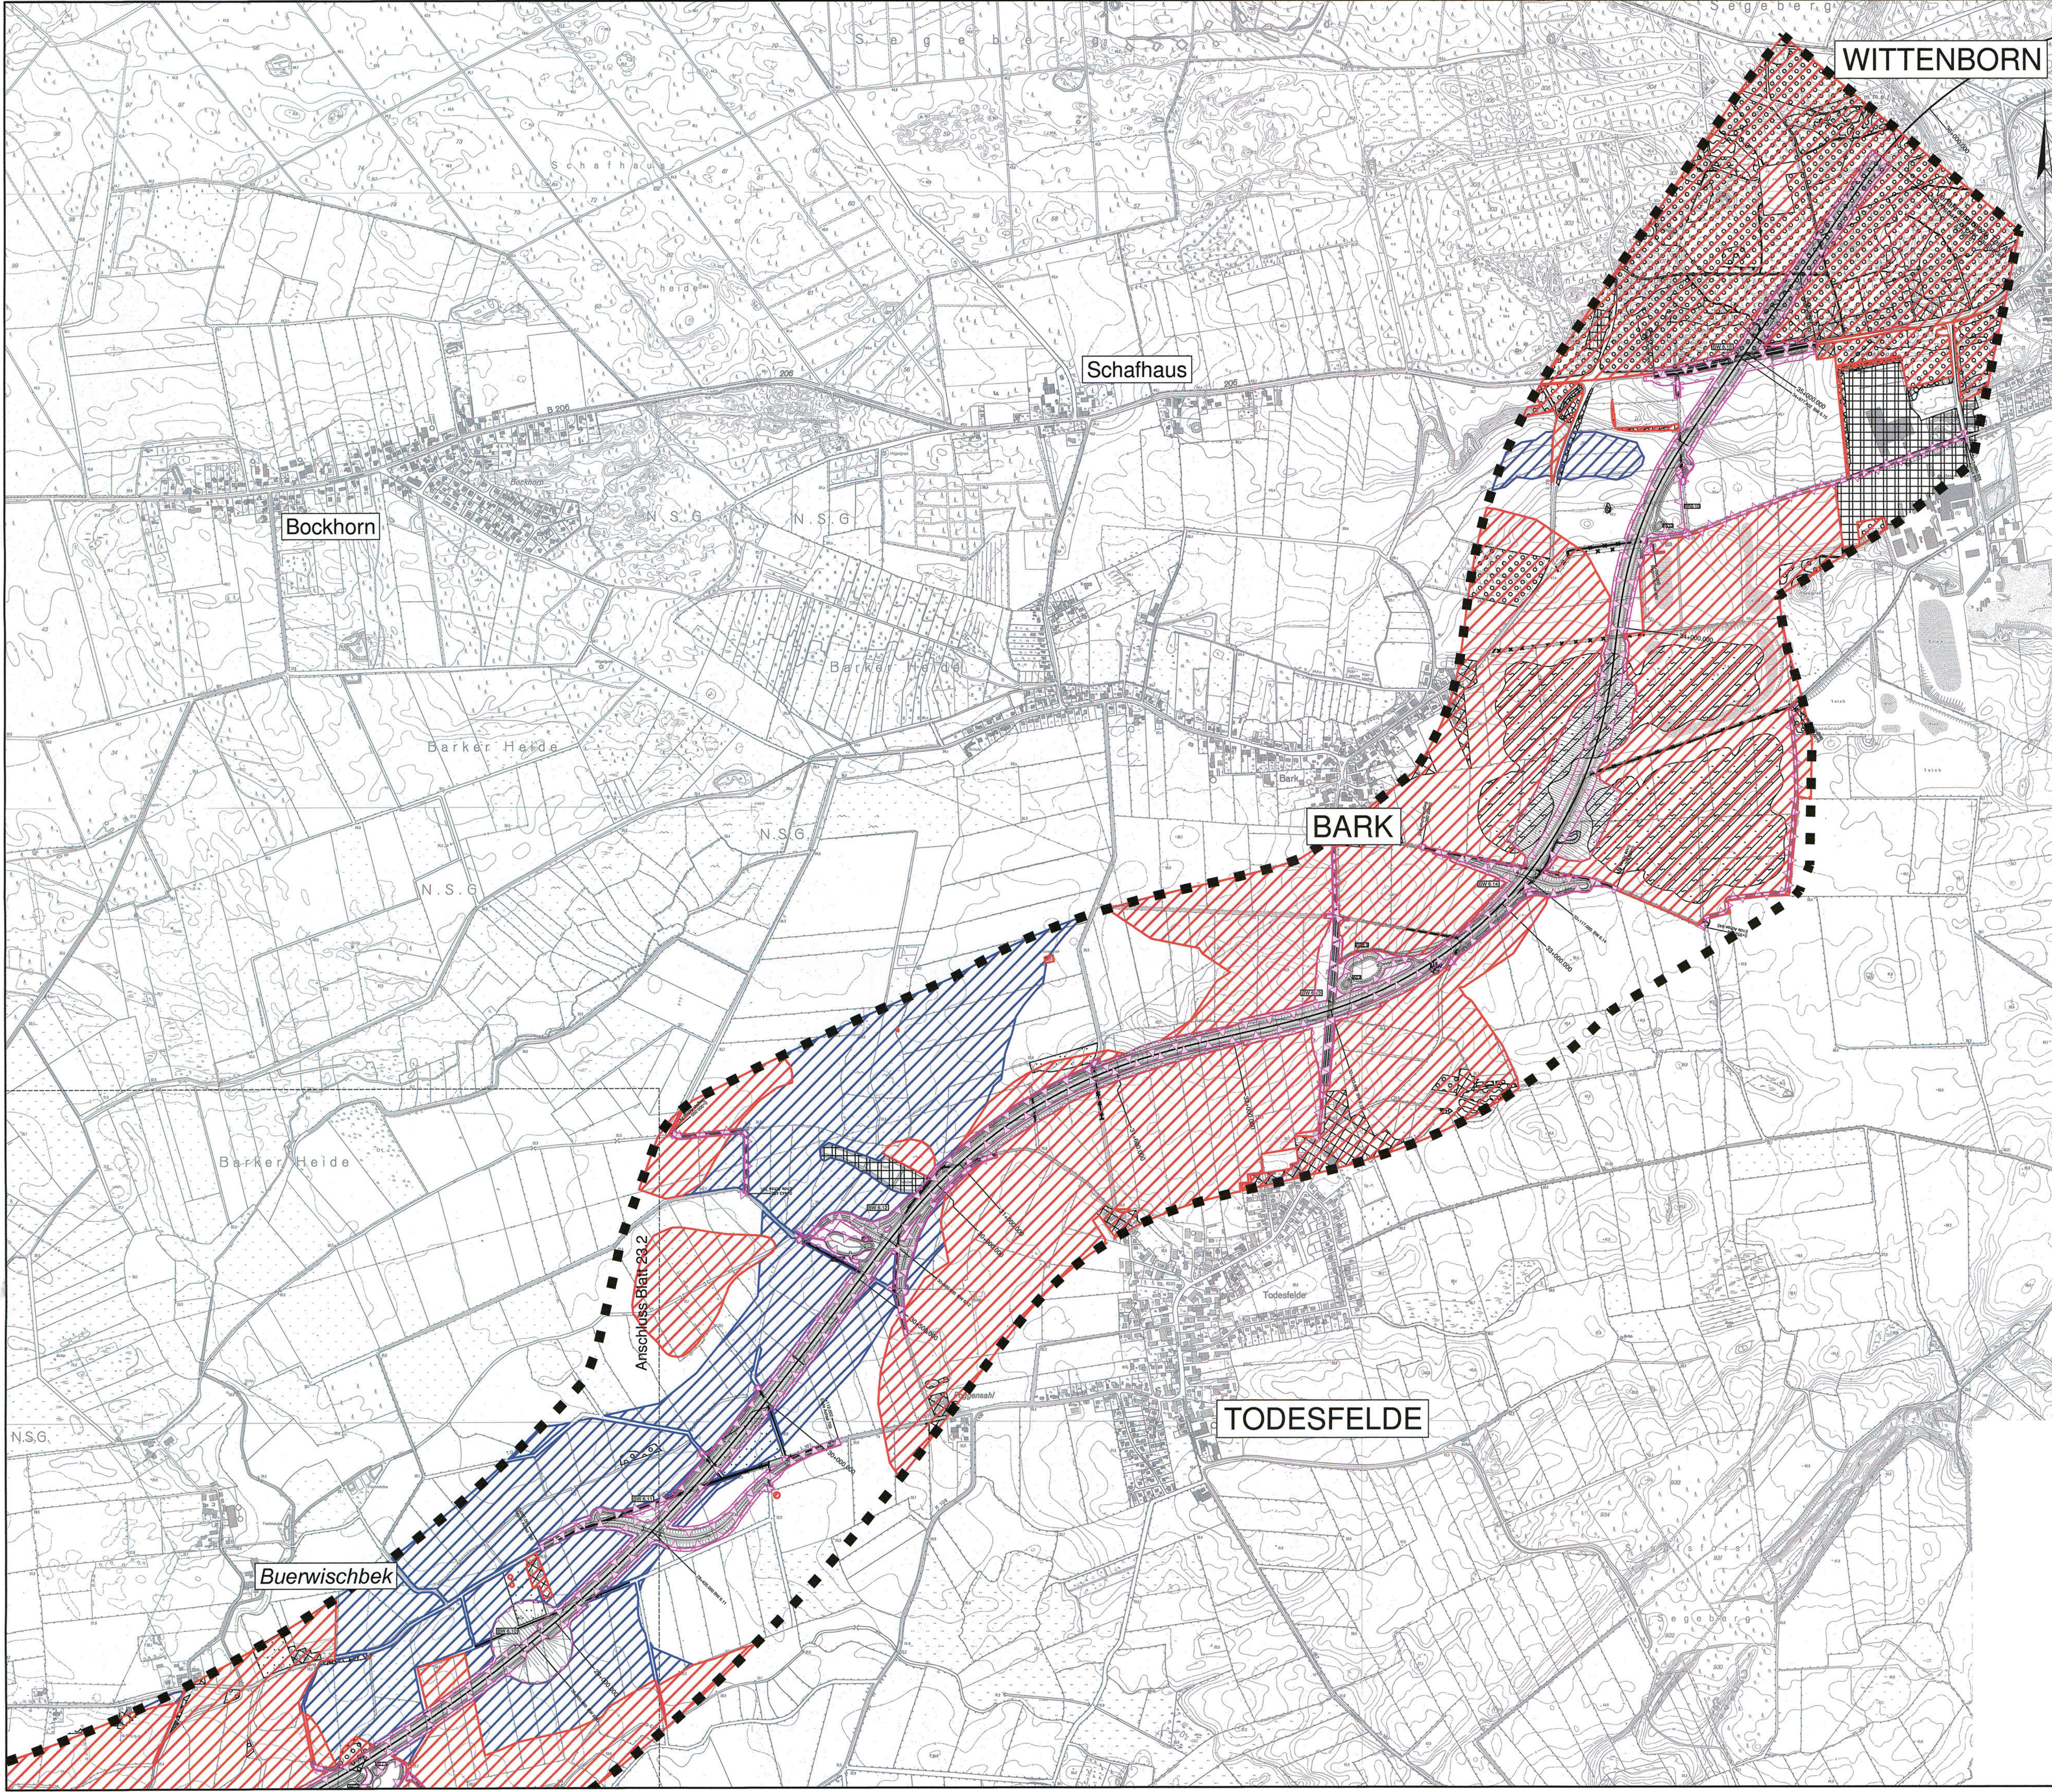

Zeichenerklärung

Tabuflächen während der Bauphase (Flächen besonderer Bedeutung außer Flächen mit hohem Grundwasserstand)

Flächen besonderer Bedeutung mit hohem Grundwasserstand: Bei einer möglichen Inanspruchnahme besondere Schutzmaßnahmen (s. Unterlage 12.0, Kap. 5.8.1)

Eingriffsgrenze

Grenze der baubedingten Flächeninanspruchnahme

geplante Trasse im Einschnitt

geplante Trasse im Dammlage

Bearbeitungsgebiet

Kartengrundlage:
DGK5, © LVerm S-H 2006
Koordinatensystem:
Gauß-Krüger

2	Anpassung Tabuflächen an geänderten Eingriff und geänderte Kartierung	30.12.11	Pahl / Lechler
1	Anpassung Eingriff an geänderte technische Planung	30.12.11	Pahl / Lechler
Nr.	Art der Änderung	Datum	Name

TRÜPER GONDESEN PARTNER

LANDSCHAFTSARCHITEKTEN

AN DER UNTERTRAVE 17, 23552 LÜBECK

FOH : 0451/79882-0 , FAX : 0451/79882-22

Lübeck, den 06/2009

TGP

TGP_1121	Datum	Name
bearbeitet	06/2009	Steinlein/Lechler
gezeichnet	06/2009	Pahl
geprüft	06/2009	Gondesen

MECKLENBURGISCHES

INGENIEURBÜRO FÜR

VERKEHRSBAU GMBH SCHWERIN

Ludwigskuster Chaussee 72, 19061 Schwerin, Telefon: 0385/39960, Telefax: 0385/397127

merkel

INGENIEUR CONSULT

Bismarckstr. 1, 24105 Kiel, Telefon: 0431/339310, Telefax: 0431/337399

	Datum	Zeichen
bearb.	06/2009	Kollmann
gez.	06/2009	Pasch
gepr.	06/2009	Berchold

Straßenbauverwaltung

Land Schleswig - Holstein

Straße: BAB A 20

Nächster Ort: Hartenholm

Betr.-km:

Neubau der BAB A 20

Nord-West-Umfahrung Hamburg

Teil A

A 7 bis B206 westlich Wittenborn

Bau-km: 16+100.000 bis 35+776.347

Unterlage Nr. 12.2

Blatt Nr. 23.3

Reg.-Nr.

Datum

Zeichen

bearbeitet

gezeichnet

geprüft

06/2009

Hildebrandt

Tabuflächen

Maßstab 1 : 10.000

Aufgestellt:
Landesbetrieb Straßenbau und Verkehr
Schleswig - Holstein
Niederlassung Lübeck
Projektgruppe A20

Lüth
Lübeck, den 29.06.2009

Festgestellt mit Beschluss

vom 27.04.2017

Az.: 405 - 553.32 - A20 - 01/11

Dieser festgestellte Plan ist Bestandteil des vorbezeichneten Beschlusses. Für die Angabe der Rechtsgrundlagen und deren Fundstellen wird auf den Planfeststellungsbeschluss verwiesen.

Kiel, den 27.04.2017

Landesbetrieb Straßenbau und Verkehr Schleswig-Holstein

Planfeststellungsbehörde

gez. Quimbach

Planfeststellungsunterlage

vom 29.06.2009

Anlage: 12.2

Blatt: 23.3

Deckblatt