


Bohrprofile M 1:100

Kleinbohrungen ausgeführt von der Joern Thiel Baugrunduntersuchung GmbH, Hamburg, am 06.07. und 07.07.2015

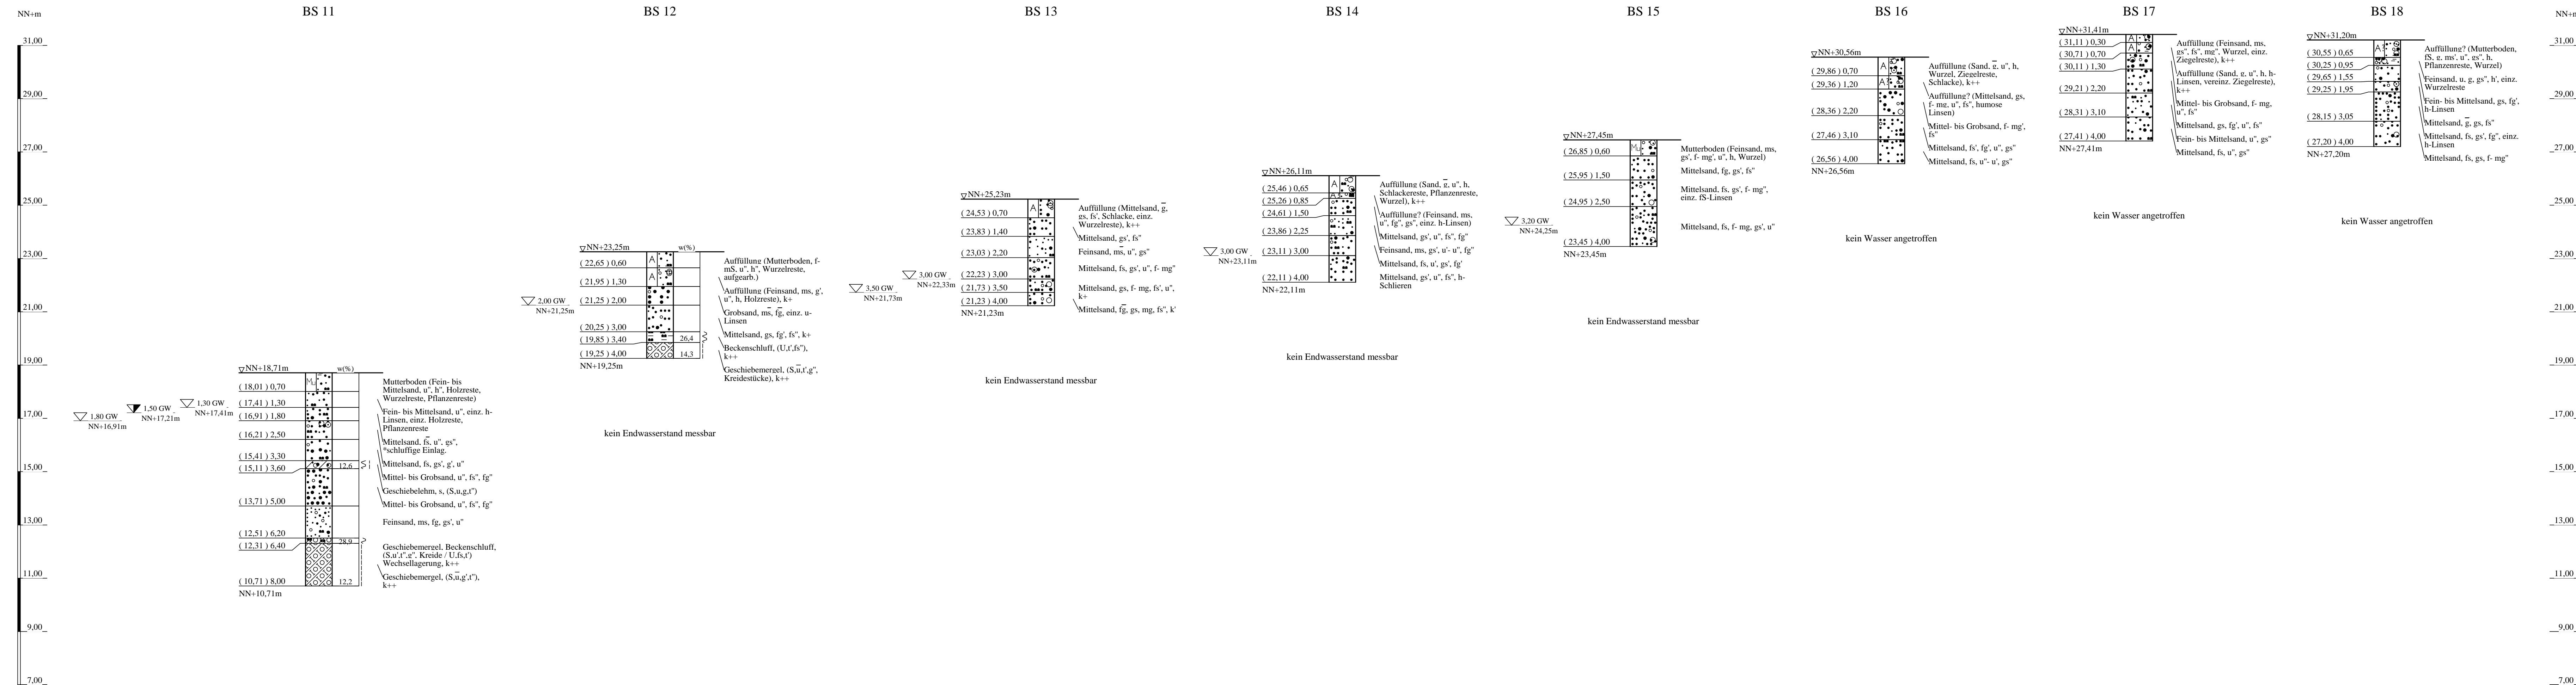

ZEICHENERKLÄRUNG (S. DIN 4023)

UNTERSUCHUNGSSTELLEN
 BS Kleinbohrung

WASSER UND GRUNDWASSER
 Grundwasser angebohrt
 Grundwasser nach Bohrende

BODENARTEN

Auffüllung	A
Auffüllung?	A?
Beckenschluff	BU
Geschiebelehm	Lg
Geschiebemergel	Mg
Humus	H
Kies	G
Mutterboden	Mu
Sand	S
Schluff	U

KORNGRÖßENBEREICH

f	fein
m	mittel
g	grob

KALKGEHALT

k+	kalkhaltig	k++	stark kalkhaltig
k'	schwach kalkhaltig		

KONSISTENZ

wch	weich	stf	stif
-----	-------	-----	------

NEBENANTEILE

-	schwach (< 15 %)
-	stark (30-40 %)
-	sehr schwach; - sehr stark

* Bodenansprache laut Schichtenverzeichnis

Lage-/Übersichtspläne s. Anl. 021037/PFA2/1.3-1.5

Anlage: 021037/PFA2/3	Elektrifizierung AKN-Strecke A1/S 21 PFA 2 - Zweigleisiger Ausbau Quickborn - Tanneneck	Änderungen:
Maßstab: 1:100	Bohrprofile BS 11 bis BS 18	
Gez.: Ef		1206mm*350mm
Dat.: 03.08.2015		Gepr.: Li
		Dat.: 06.04.2016

Copyright © 1998-2014 IDAX GmbH - P:021000/R:021999/021037 AKN Eubelndf - Kalkkalkrechen/03 Zeichnungen/IDA 021037-PFA2-3-30P