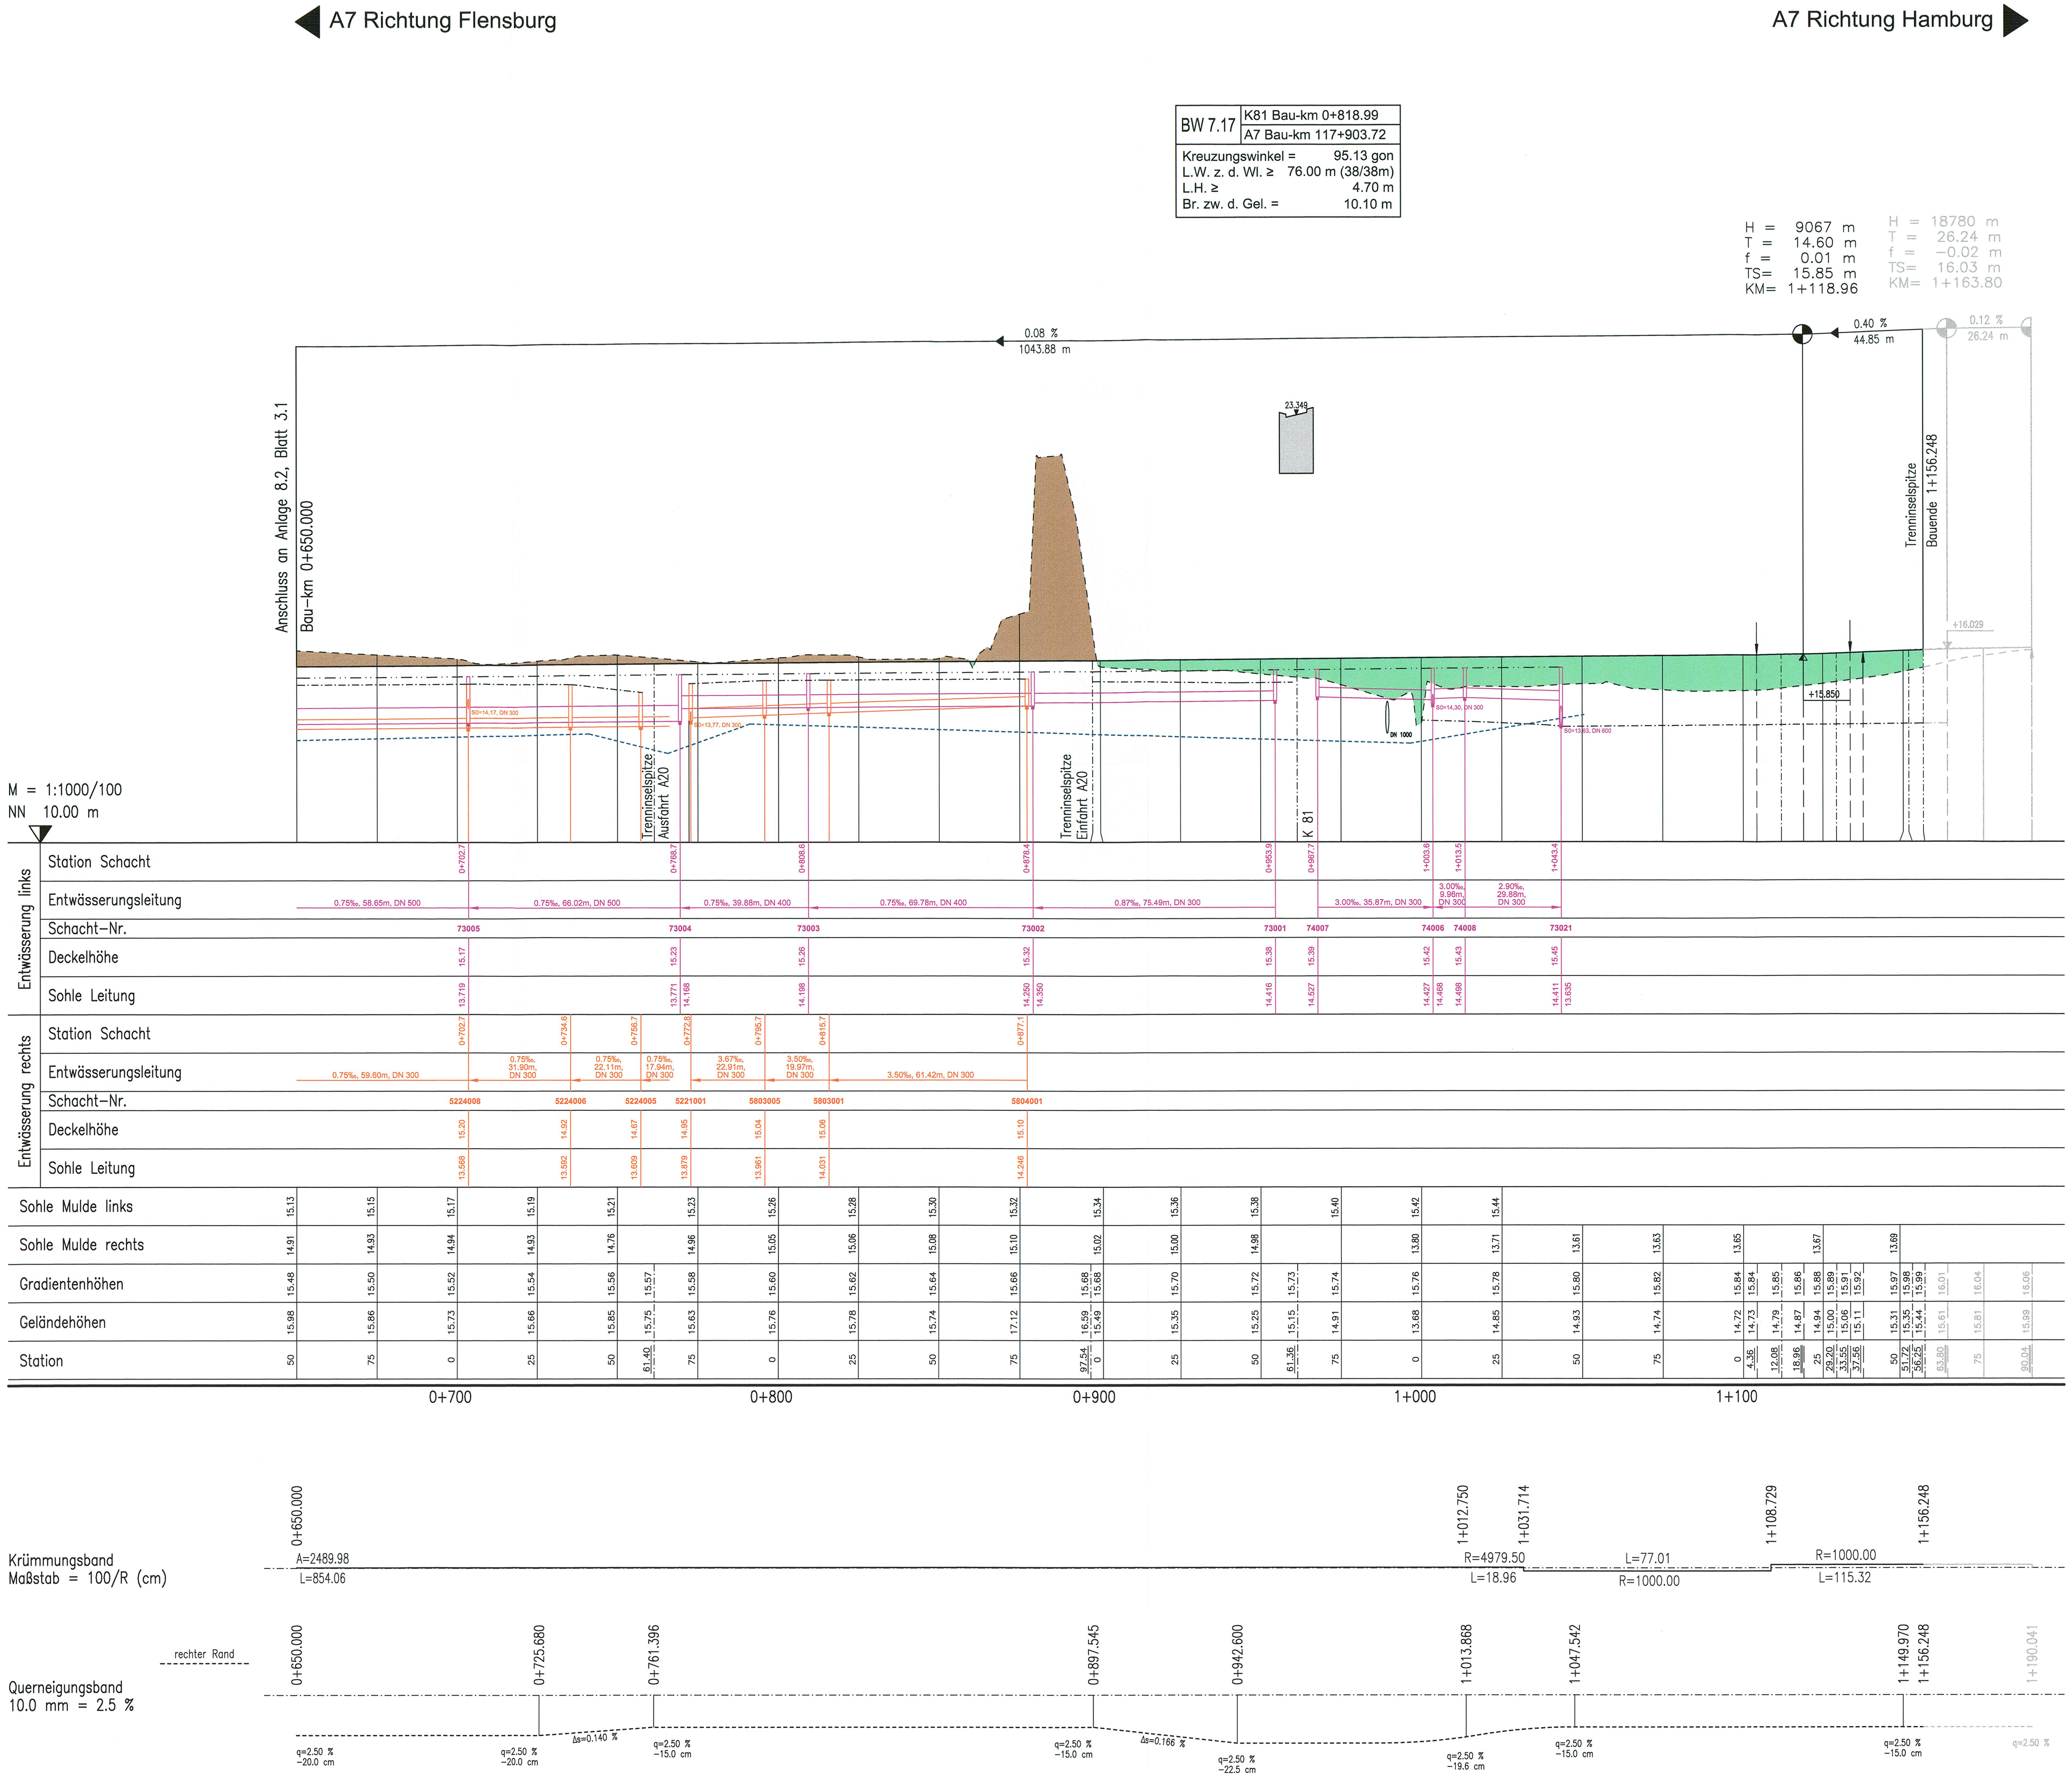

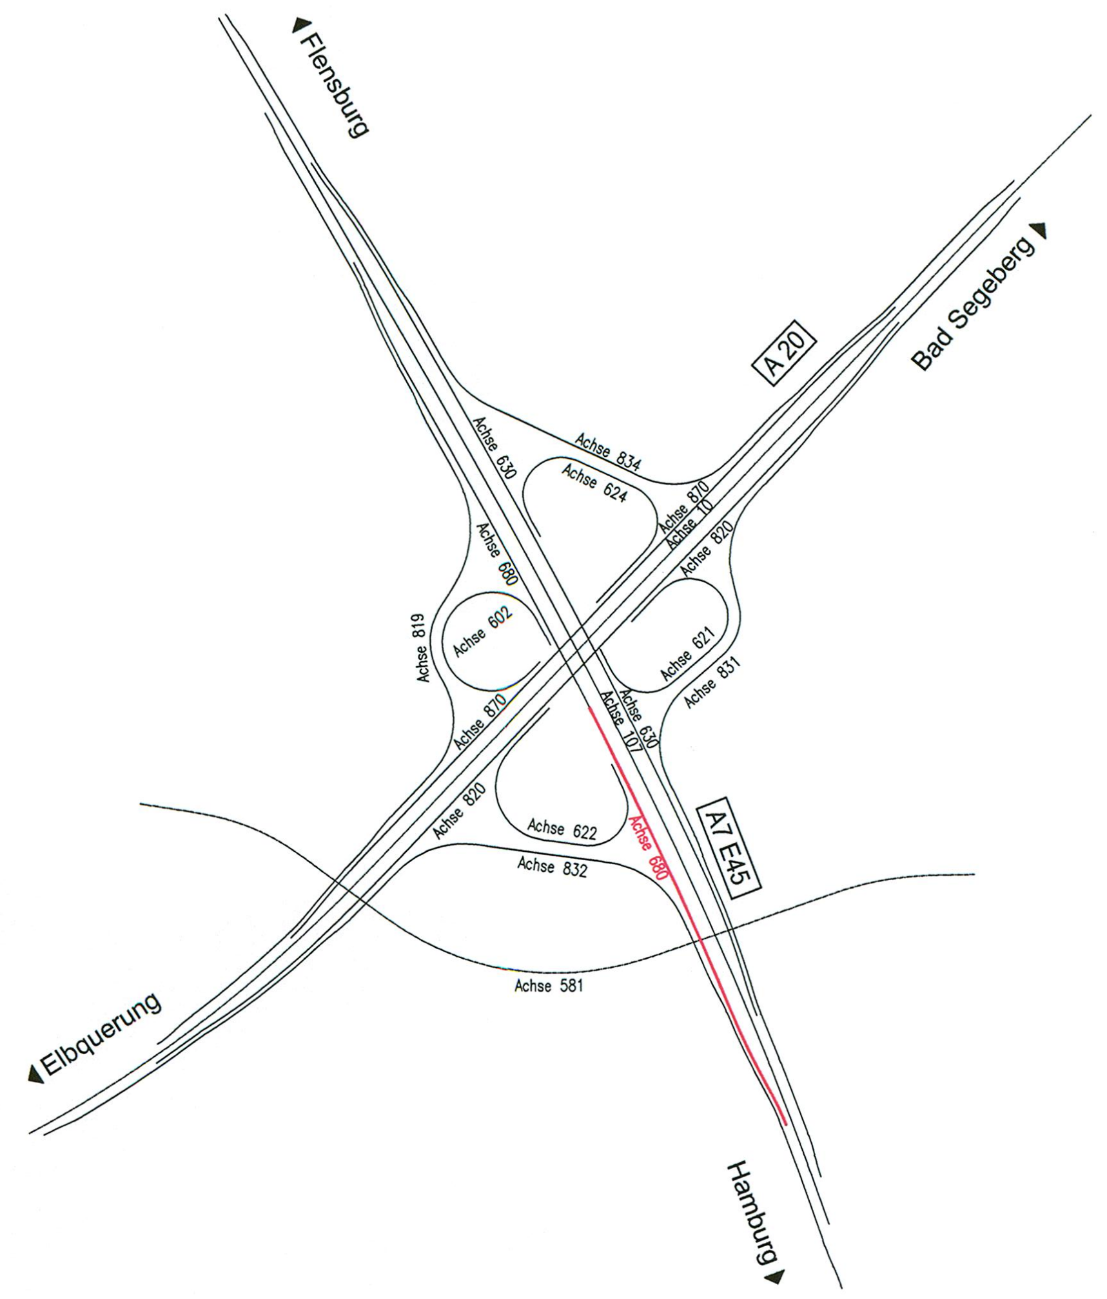

Zeichenerklärung

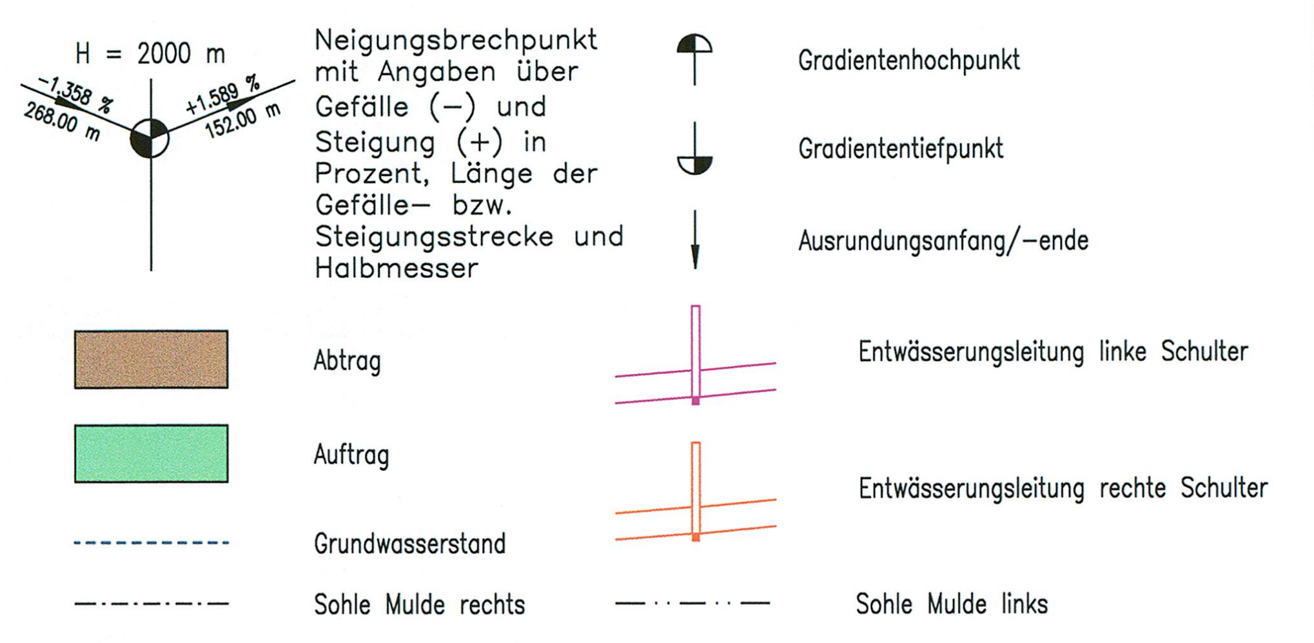
H = 2000 m
Neigungsbrechpunkt mit Angaben über Gefälle (−) und Steigung (+) in Prozent, Länge der Gefälle- bzw. Steigungsstrecke und Halbmesser
Gradientenhochpunkt
Gradiententiefpunkt
Ausrundungsanfang/–ende
Abtrag
Auftrag
Grundwasserstand
Sohle Mulde rechts
Entwässerungsleitung linke Schulter
Entwässerungsleitung rechte Schulter
Sohle Mulde links

Nr.	Art der Änderung	Datum	Name

Gauff Ingenieure

H. P. Gauff Ingenieure GmbH & Co. KG - JBG -
Leopoldstraße 38 38100 Braunschweig
Tel. 0531/2392766 Fax 0531/2392768

	Datum	Name
bearbeitet	06/2009	Selle
gezeichnet	06/2009	Lindt
geprüft	06/2009	Schnabel

Landesbetrieb Straßenbau und Verkehr
Schleswig-Holstein

Straße: A 20 von NK 2125026 - 0,900 km
nach NK 2125026 +1,000 km

Nächster Ort: Bad Bramstedt, Lentföhrden Betr.-km:

Unterlage Nr.
Blatt Nr.
Reg. Nr.

	Datum	Zeichen
bearbeitet	-----	------
gezeichnet	-----	------
geprüft	06/2009	gez. Baumbach

Neubau A20
Nord-West-Umfahrung Hamburg

Teil B
Autobahnkreuz A20 / A7

Bau-km: 14+200 bis 16+100

Höhenplan AK A20 / A7

Verteilerfahrbahn A7 Hamburg
Bau-km 0+650.000 - Bau-km 1+156.248
Achse 680

Maßstab: 1 : 1000 / 100

Aufgestellt:
Landesbetrieb Straßenbau und Verkehr
Schleswig - Holstein
Niederlassung Itzehoe

Itzehoe, den 29.06.2009 gez. Kohlsaat

UNGÜLTIG!
Siehe Deckblatt!

Planfeststellungsunterlage

vom: 29.06.2009

Anlage: 8.2

Blatt: 3.2

Grundplan hergestellt:

Ergänzungen:

Verteiler_A7_Hamburg 10.07.2009

s:\projekte\lbv_itzehoe\5952_itzehoe_a20\2113-5952-a\04 - genehmigungsplanung\90 - plaene\hoehenplaene\08-02_03-02_ak_a20-a7_achse-680.dwg