


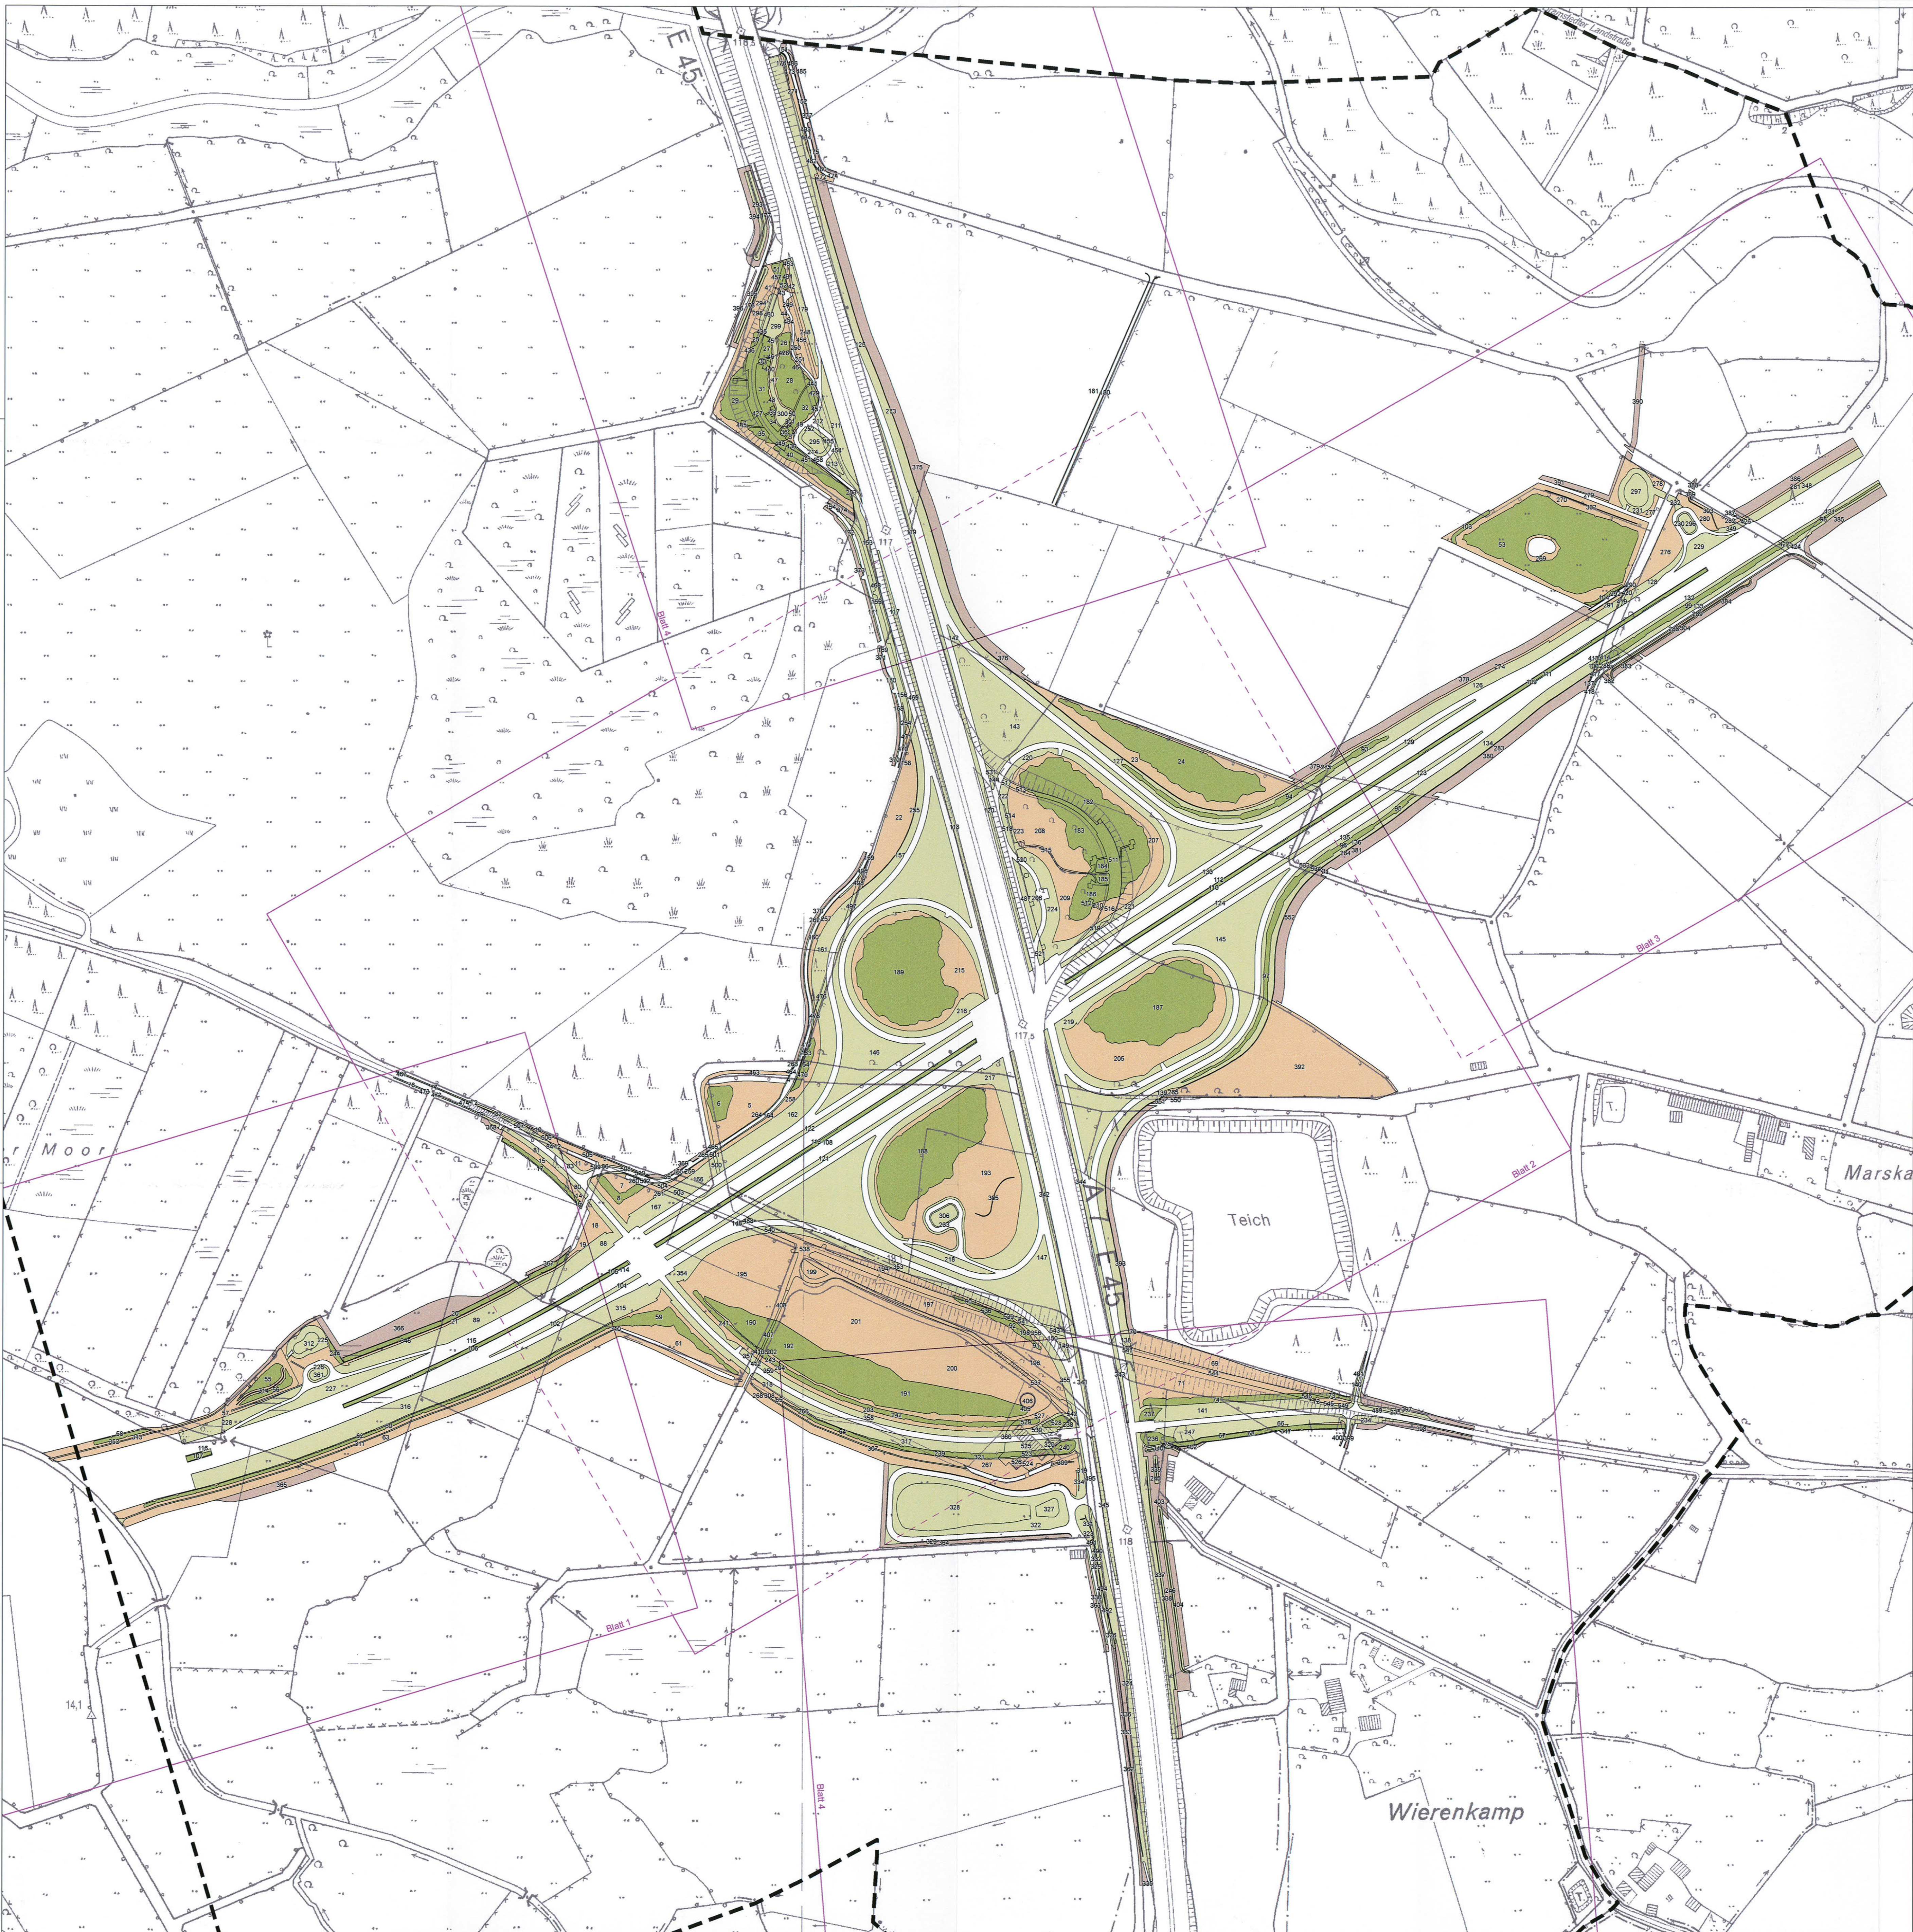

Landschaftspflegerischer Begleitplan
Neubau der A 20 Nord-West-Umfahrung Hamburg

Bilanzierungsnachweis Eingriffsregelung, Teil Maßnahmen trassennah

- 23 Bilanzierungsfläche mit Flächen-ID (flächenhafte Eingriffe)
- Pflanzmaßnahmen
 - Ansaat von Landschaftsrasen
 - Entwicklung von Hochstaudenfluren
 - Wiederherstellung bauzeitlich genutzter Flächen

- Grenze des Untersuchungsgebietes
- Blattschnitte der Maßnahmenpläne M. 1:1.000

Für die Bearbeitung des Lageplanes wurden topografische Karten des Landesvermessungsamtes Schleswig-Holstein im Maßstab M 1:5.000, M 1:25.000 oder M 1:100.000 verwendet.
Die Vervielfältigung erfolgt mit Genehmigung des Landesvermessungsamtes Schleswig-Holstein vom 27.06.2002, AZ: 12-562.6 S 299/02.

Entwurfsbearbeitung:			Datum	Zeichen
Kortemeier & Brokmann				
Garten- und Landschaftsarchitekten GmbH			bearbeitet	Juni 2009 So
Oststraße 1 22611 Harford Fon 0421 9739-0 fax -973931			gezeichnet	Juni 2009 B0
Landschaftspflegerischer Begleitplan			geprüft:	R. Brokmann

Landesbetrieb Straßenbau und Verkehr Schleswig-Holstein		Unterlage Nr.	
Straße: A 20 von NK 2125026 +0,900 km nach NK 2125026 +1,000 km		Blatt Nr.	
Nächster Ort: Bad Bramstedt, Lentföhrden		Reg. Nr.	
Neubau der A 20 Nord-West-Umfahrung Hamburg		Datum	Zeichen
Teil B Autobahnkreuz A 20 / A 7		bearbeitet	---
Bau-km: 14+200 bis 16+100		gezeichnet	---
		geprüft	06/2009 gez. Hoffmann
		Bilanzierungsnachweis Eingriffsregelung Teil Maßnahmen trassennah	
		Maßstab 1 : 2.500	

Aufgestellt: Landesbetrieb Straßenbau und Verkehr Schleswig - Holstein Niederlassung Itzehoe		Itzehoe, den 29.06.2009	
Planfeststellungsunterlage			
vom: 29.06.2009			
Anlage: Materialband			
Blatt:			

Grundplan hergestellt: 08/ 2004		Ergänzungen:	
mk ManagementConsulting Breite Straße 32 29221 Celle		Blattzug: 05.2003 (Kaiser / Zent) 10.2002 (Pinneberg) 05.2003 (Itzehoe) 07.2003 (Bergedorf) Februar 2004	
		Geotechnische Grundlagen Gauß-Krüger-Koordination	