
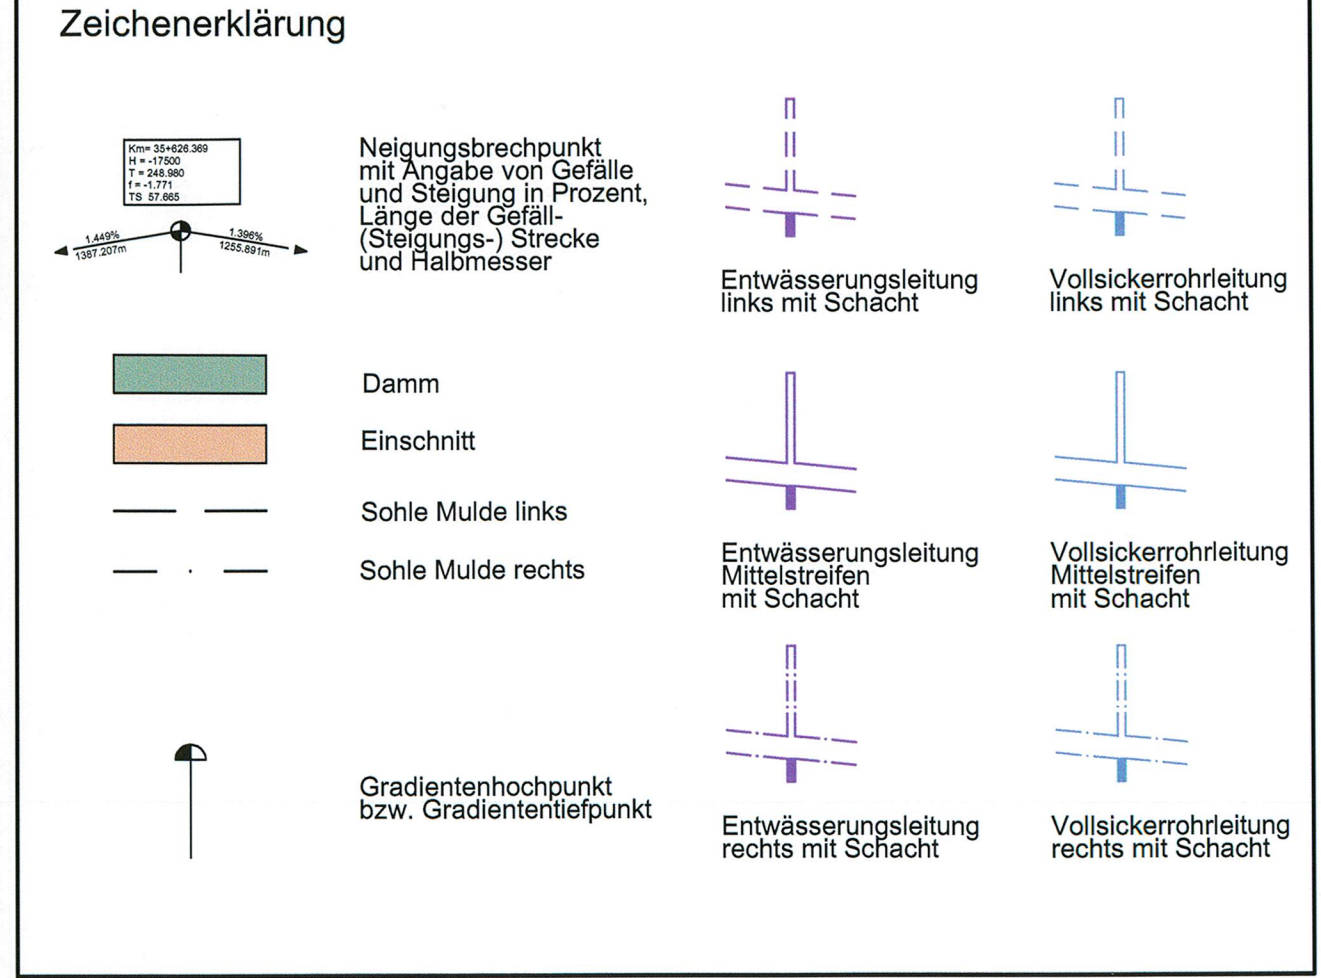


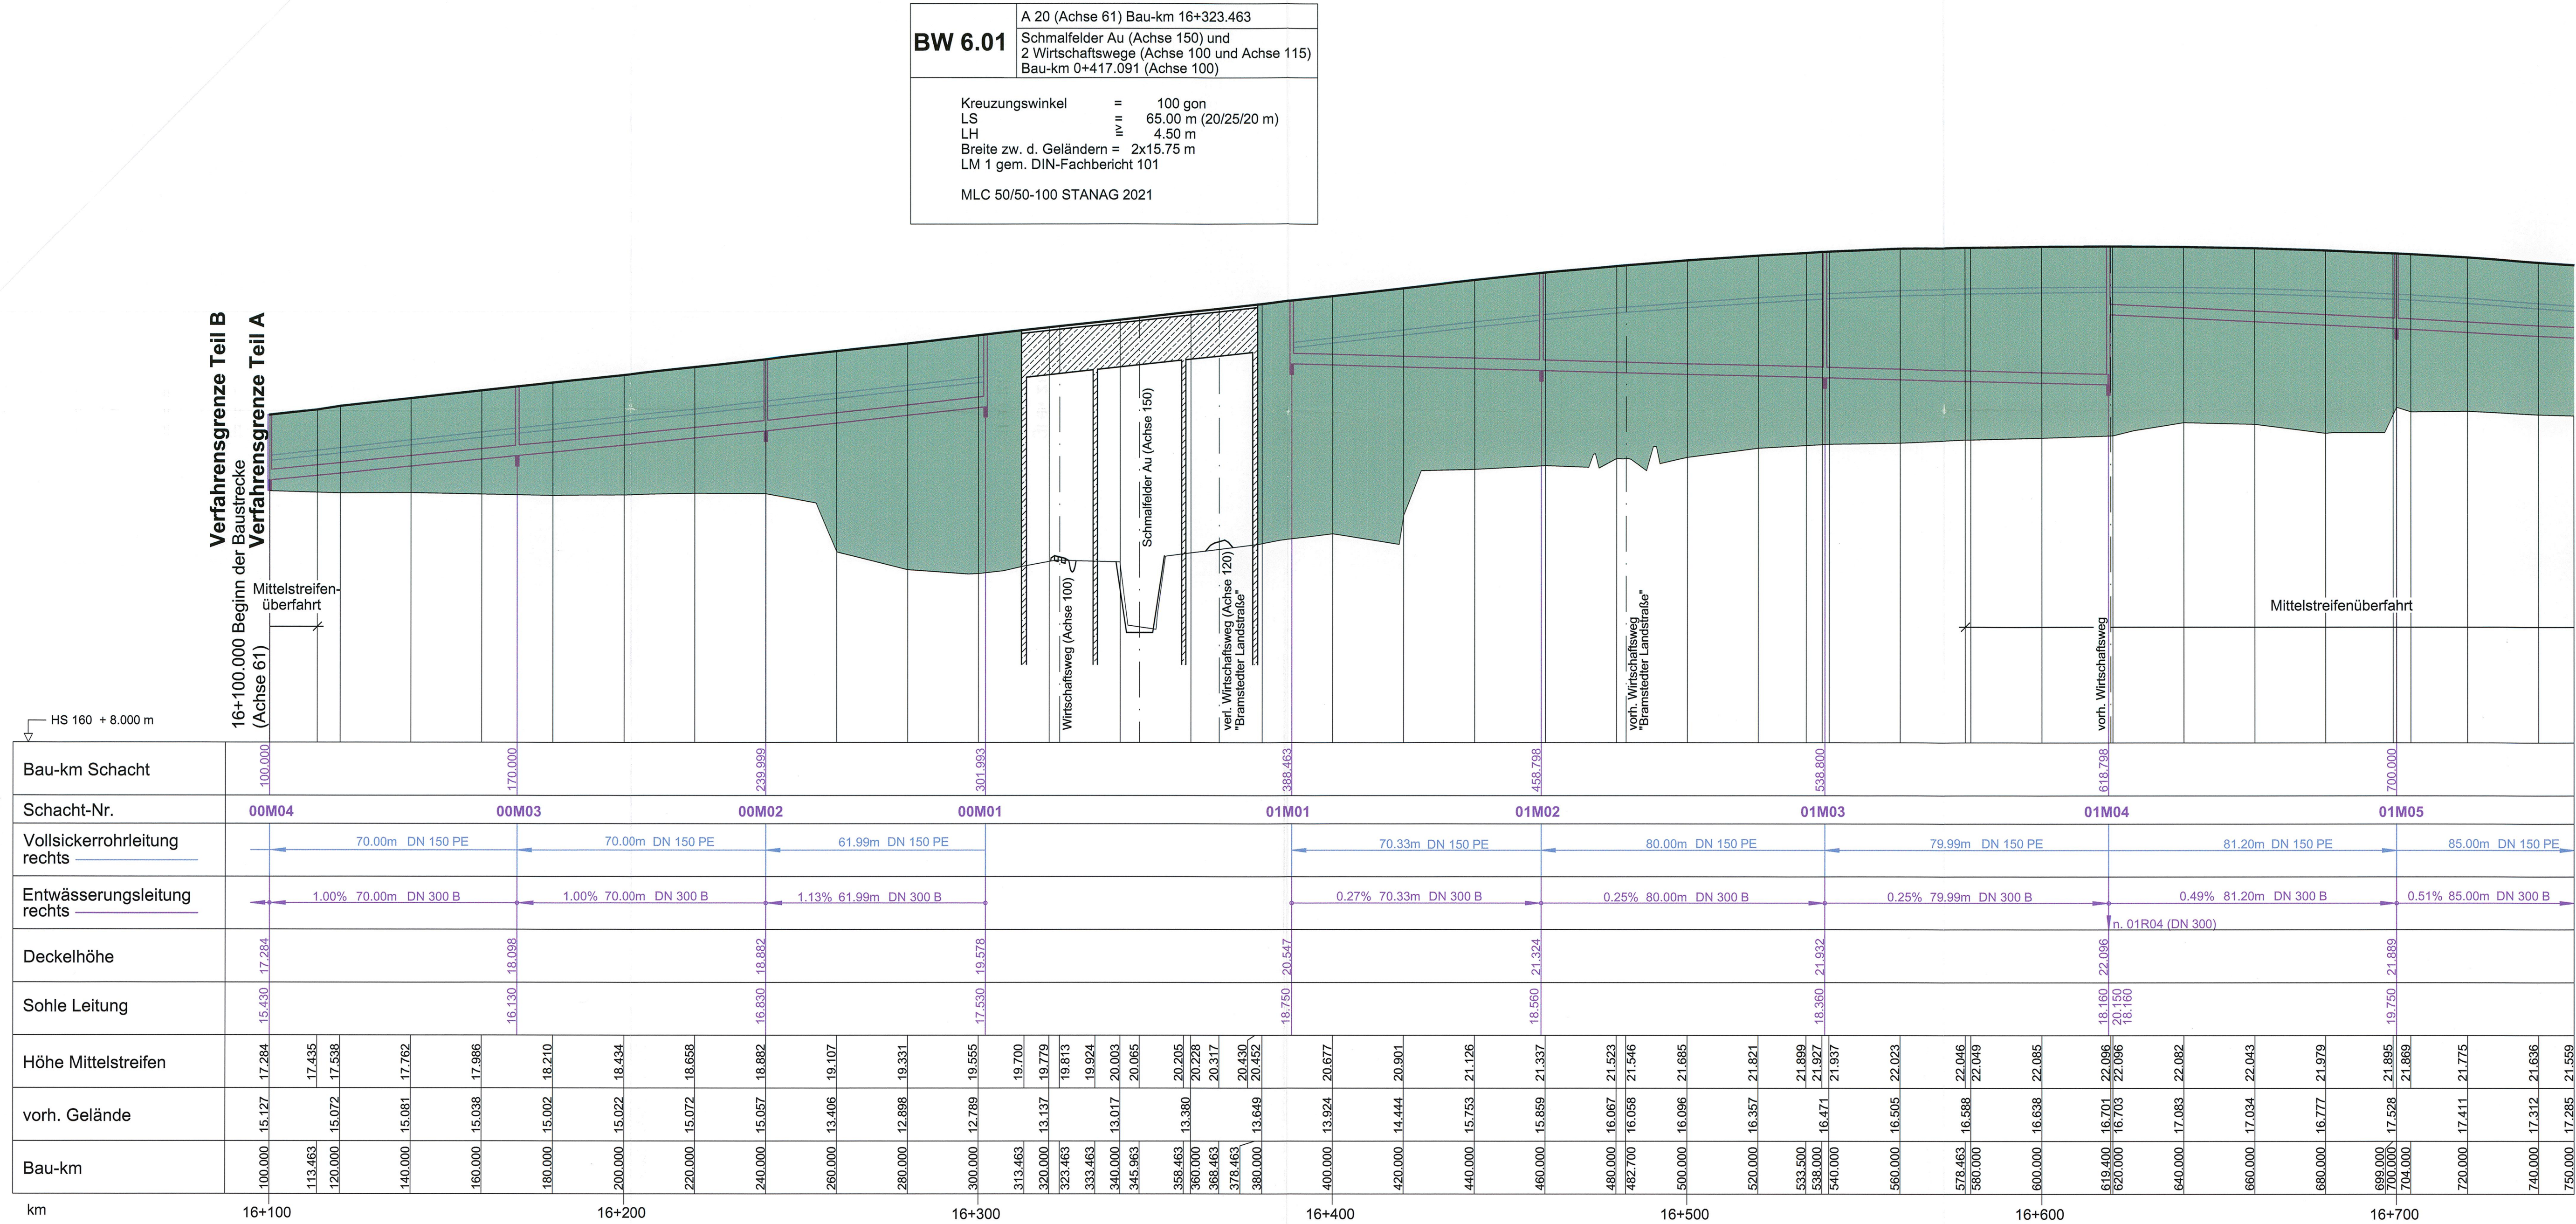

Nr.	Art der Änderung	Datum	Name

M ECKLENBURGISCHES I NGENIEURBÜRO FÜR V ERKEHRSBAU GMBH SCHWERIN Ludwigsluster Chaussee 72 · 19061 Schwerin · Telefon: 0385/39960 · Telefax: 0385/397127		Krüger Schwerin, den 06/2009	
merkel INGENIEUR CONSULT	MERKEL INGENIEUR CONSULT Bismarkallee 1 · 24105 Kiel · Telefon: 0431/339310 · Telefax: 0431/337269	bearb.	06/2009 Goldschmidt
		gez.	06/2009 Neubecker
		gepr.	06/2009 Lass

Straßenbauverwaltung Land Schleswig - Holstein		Unterlage Nr. 8 Blatt Nr. 1M Bau-km	
Straße : BAB A 20 Nächster Ort: Hartenholm		Datum	Zeichen
Neubau der BAB A 20 Nord-West-Umfahrung Hamburg		bearbeitet	
Teil A A 7 bis B206 westlich Wittenborn		gezeichnet	
Bau-km: 16+100.000 bis 35+776.347		geprüft	06/2009 Heltmann
Aufgestellt: Landesbetrieb Straßenbau und Verkehr Schleswig - Holstein Niederlassung Lübeck Projektgruppe A20		Höhenplan BAB A20 Achse 61 Mittelstreifen Bau-km 16+100.000 - 16+750.000 Maßstab 1 : 1.000 / 100	
Lüth Lübeck, den 29.06.2009		Festgestellt mit Beschluss vom 27.04.2017 Az.: 405 - 553.32 - A20 - 01/11 Dieser festgestellte Plan ist Bestandteil des vorbezeichneten Beschlusses. Für die Angabe der Rechtsgrundlagen und deren Fundstellen wird auf den Planfeststellungsbeschluss verwiesen. Kiel, den 27.04.2017 Landesbetrieb Straßenbau und Verkehr Schleswig-Holstein Planfeststellungsbehörde gez. Quimbach	
Planfeststellungsunterlage vom 29.06.2009		Anlage: 8.0 Blatt: 1M	