


A20 Richtung Elbquerung

A20 Richtung Bad Segeberg

BW 7.15	A20 Bau-km 14+686.16
	K81 Bau-km 0+302.75
Kreuzungswinkel =	90.12 gon
L.W. z. d. Wl. ≥	9.50 m
L.H. ≥	4.70 m
Br. zw. d. Gel. =	50.58 m



H = 9000 m	H = 7800 m	H = 19000 m
T = 13.86 m	T = 14.34 m	T = 31.98 m
f = 0.01 m	f = -0.01 m	f = 0.03 m
TS = 19.69 m	TS = 20.26 m	TS = 21.08 m
KM = 0+012.85	KM = 0+078.41	KM = 0+242.77

H = 15500 m
T = 146.21 m
f = -0.69 m
TS = 24.31 m
KM = 0+629.05

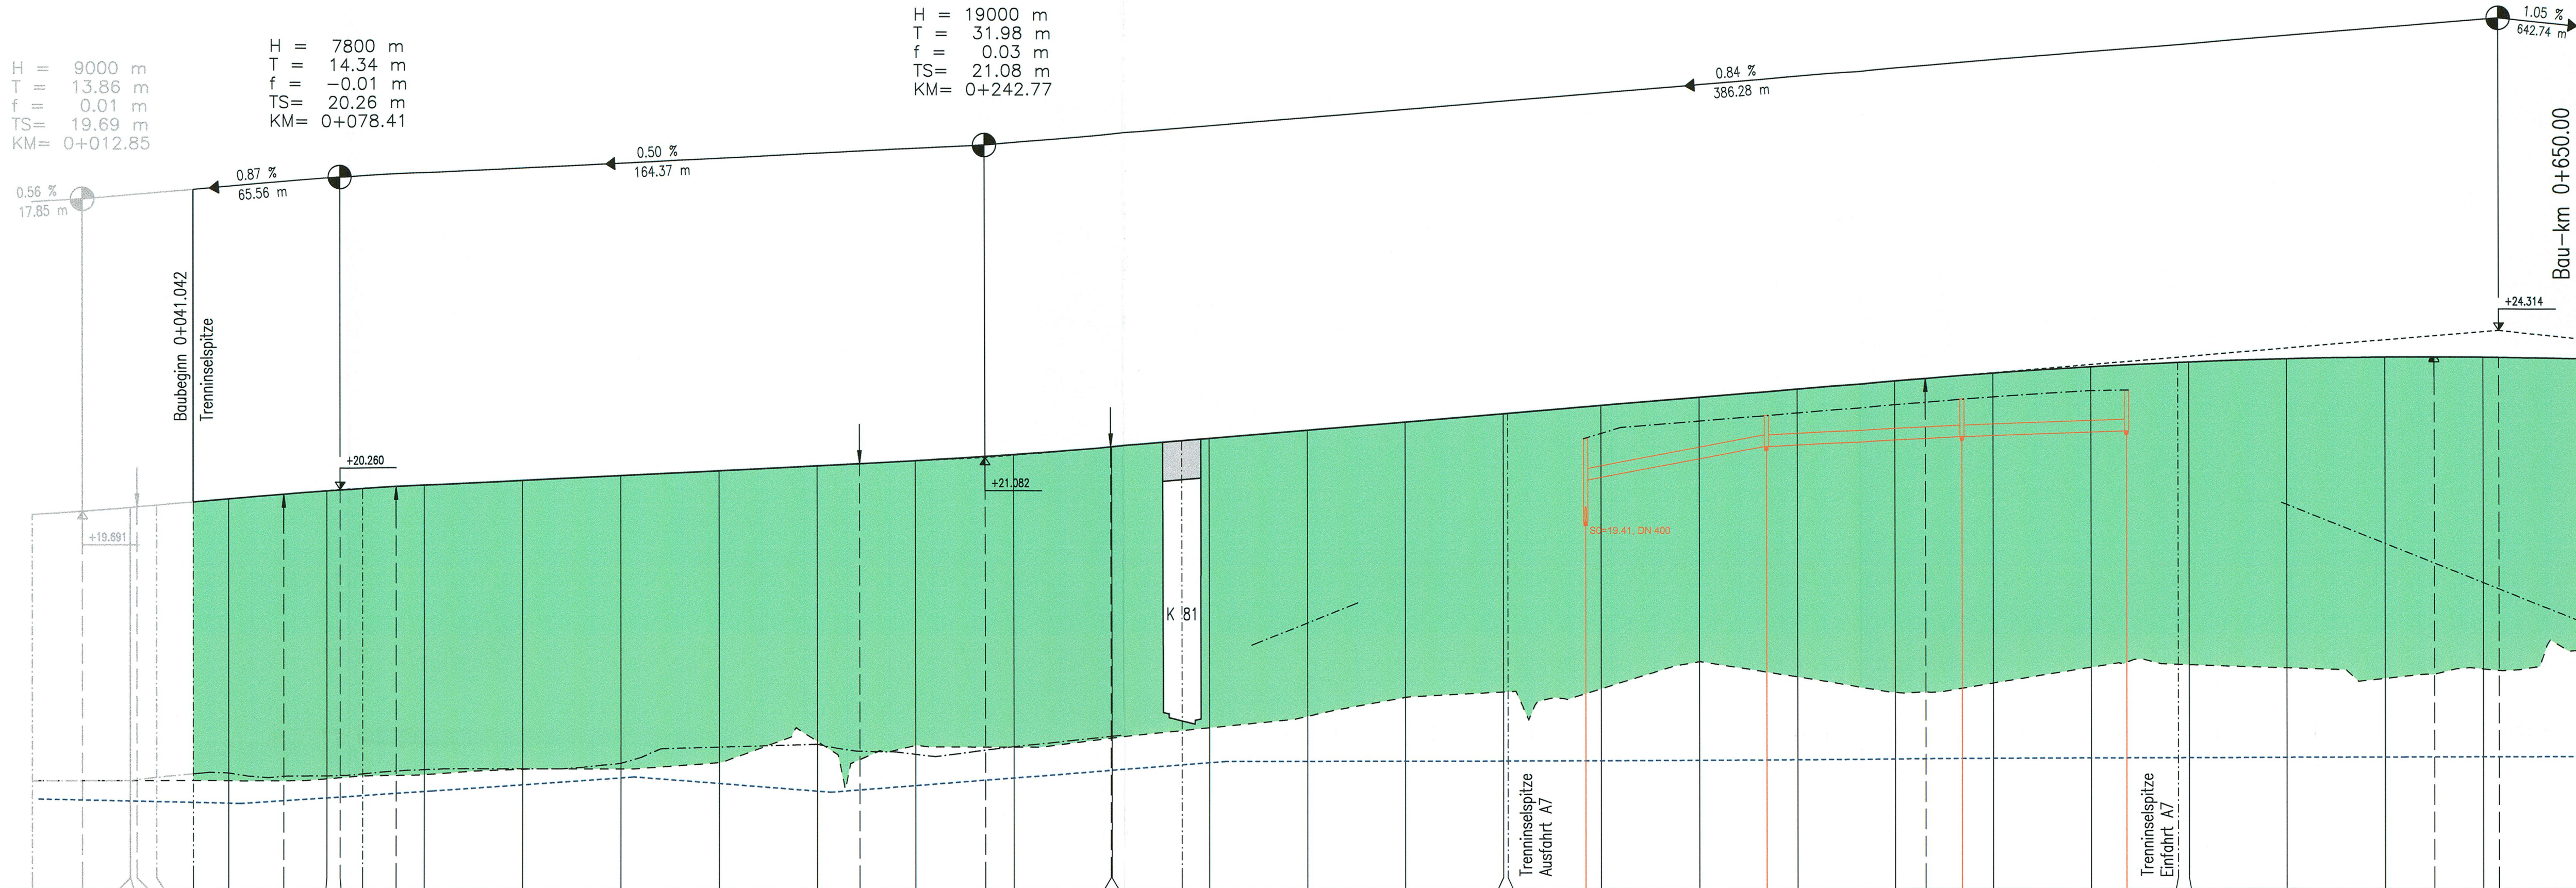

M = 1:1000/100
NN 10.00 m

Station	Schacht	Entwässerungsleitung	Schacht-Nr.	Deckelhöhe	Sohle Leitung
0					
25					
50					
75					
100					
125					
150					
175					
200					
225					
250					
275					
300					
325					
350					
375					
400					
425					
450					
475					
500					
525					
550					
575					
600					

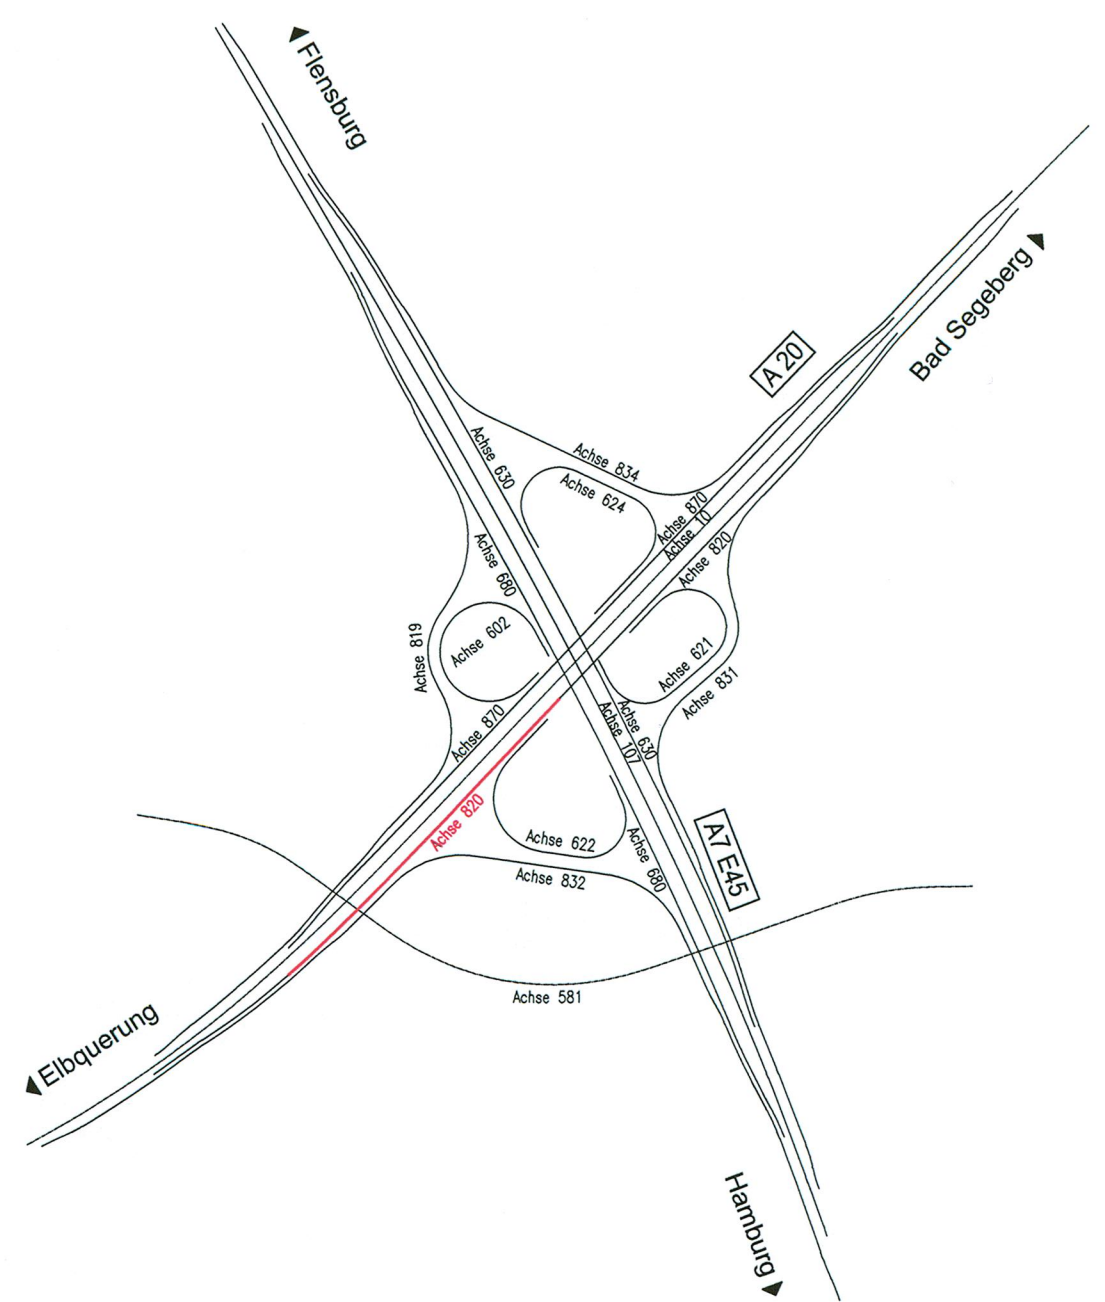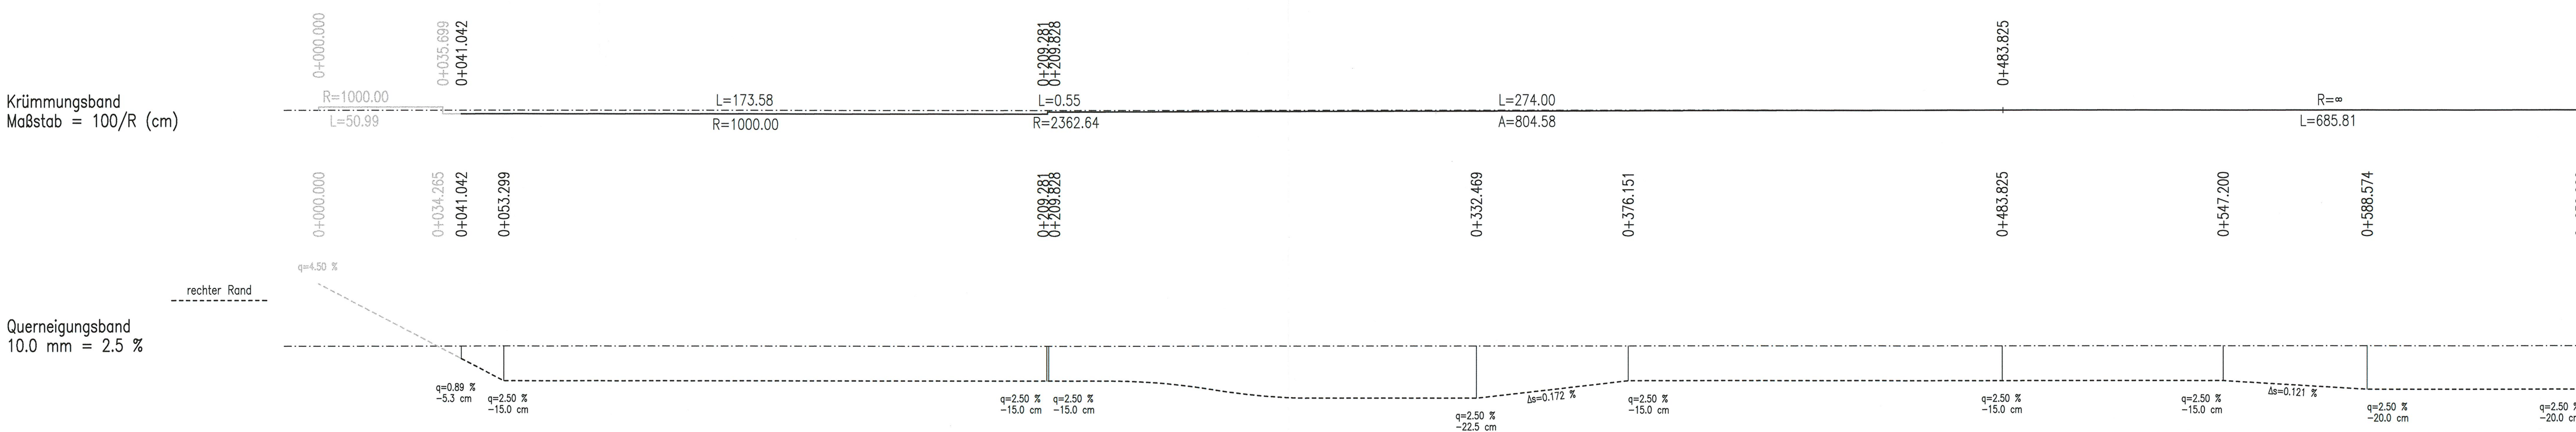

Zeichenerklärung

H = 2000 m	Neigungsbrechpunkt mit Angaben über Gefälle (-) und Steigung (+) in Prozent, Länge der Gefälle- bzw. Steigungsstrecke und Halbmesser	Gradientenhochpunkt
		Gradiententiefpunkt
		Ausrundungsanfang/-ende
Abtrag	Entwässerungsleitung linke Schulter	Entwässerungsleitung rechte Schulter
Auftrag	Entwässerungsleitung rechte Schulter	Sohle Mulde links
Grundwasserstand		
Sohle Mulde rechts		

Nr.	Art der Änderung	Datum	Name

JBG Gauff Ingenieure H. P. Gauff Ingenieure GmbH & Co. KG - JBG - Königsstraße 38 38100 Braunschweig Tel. 0531/2392766 Fax 0531/2392768	Datum bearbeitet 06/2009 gezeichnet 06/2009 geprüft 06/2009	Name Selle Lindt Schnabel
---	--	------------------------------------

Landesbetrieb Straßenbau und Verkehr Schleswig-Holstein Straße: A 20 von NK 2125026 - 0,900 km nach NK 2125026 +1,000 km Nächster Ort: Bad Bramstedt; Lentföhrden Betr.-km:	Unterlage Nr. Blatt Nr. Reg. Nr. Datum Zeichen
---	--

Neubau A20 Nord-West-Umfahrung Hamburg Teil B Autobahnkreuz A20 / A7 Bau-km: 14+200 bis 16+100	bearbeitet gezeichnet geprüft Höhenplan AK A20 / A7 Verteilerfahrbahn A20 Bad Segeberg Bau-km 0+041.042 - Bau-km 0+650.000 Achse 820 Maßstab: 1 : 1000 / 100
--	---

Aufgestellt: Landesbetrieb Straßenbau und Verkehr Schleswig - Holstein Niederlassung Itzehoe Itzehoe, den 29.06.2009 gez. Köhlsaat	UNGÜLTIG! Siehe Deckblatt!
Planfeststellungsunterlage vom: 29.06.2009 Anlage: 8.2 Blatt: 1.1	
Grundplan hergestellt:	Ergänzungen: