

17
WA120-39.00

18
T1-41.00

19
T1-41.00

20
WA160-39.00



380-kV-Leitung Handewitt - Kassoe Nr. 327 Abschnitt Flensburg - Bundesgrenze Lage-/Bauwerksplan Grunderwerbsplan Mast Nr. 17 - Mast Nr. 20

- 01 Errichtung der 380-kV-Leitung Handewitt - Kassoe, LH-13-327
POR-M26 (Grenzmast); Abschnitt Flensburg - Bundesgrenze
- 02 Rückbau der 220-kV-Leitung Flensburg - Kassoe, LH-13-206
POR-M31; Rückbau einschließlich M30 und Seilrückbau bis M37; Rückbau M1-M5 im gesonderten Verfahren beschlossen
- 06 - 27 baubedingte, temporäre Verbreiterung von Zufahrten an klassifizierten Straßen
Z1 - Z23; gemäß Anlage 3.2.2 und Anlage 3.4.0
- 26 - 41 baubedingte, temporäre Verbreiterung von Zufahrten an Gemeindestraßen und Wirtschaftswegen
Z300 - Z329; gemäß Anlage 3.2.3 und Anlage 3.4.0

Legende:

Grenzen:

- Bundesrepublik
- Kreis
- Stadt/Gem.
- Gemarkung
- Flur
- Flurstück
- FFH-Gebiet
- Grenze des Planfeststellungsverfahrens

Rechtserwerb:


- dauerhafte Flächeninanspruchnahme
- baubeizeitliche Flächeninanspruchnahme
- dauerhafte Flächeninanspruchnahme / Kompensationsmaßnahmen
- Schlauchleitung/Wasserhaltung

Legende (Symbol):

- 1 Masttyp
- 2 Mastnummer
- 3 Feldlänge
- 4 Trassenachse
- 5 Schutzbereich
- 6 Schutzbereichsbegrenzung
- 7 äußeres Seil
- 8 Befahrung des Schutzbereiches

Legende (Text):

- 1 Eigentümer-schlüsselnr.
- 2 Grundstücksordnungs-
- 3 Flurstücksnummer
- 4 Abspannmast
- 5 Tragmast
- 6 Rückbau 220-kV-Leitung
- 7 Bauwerksnummer, siehe Anl. 8.1

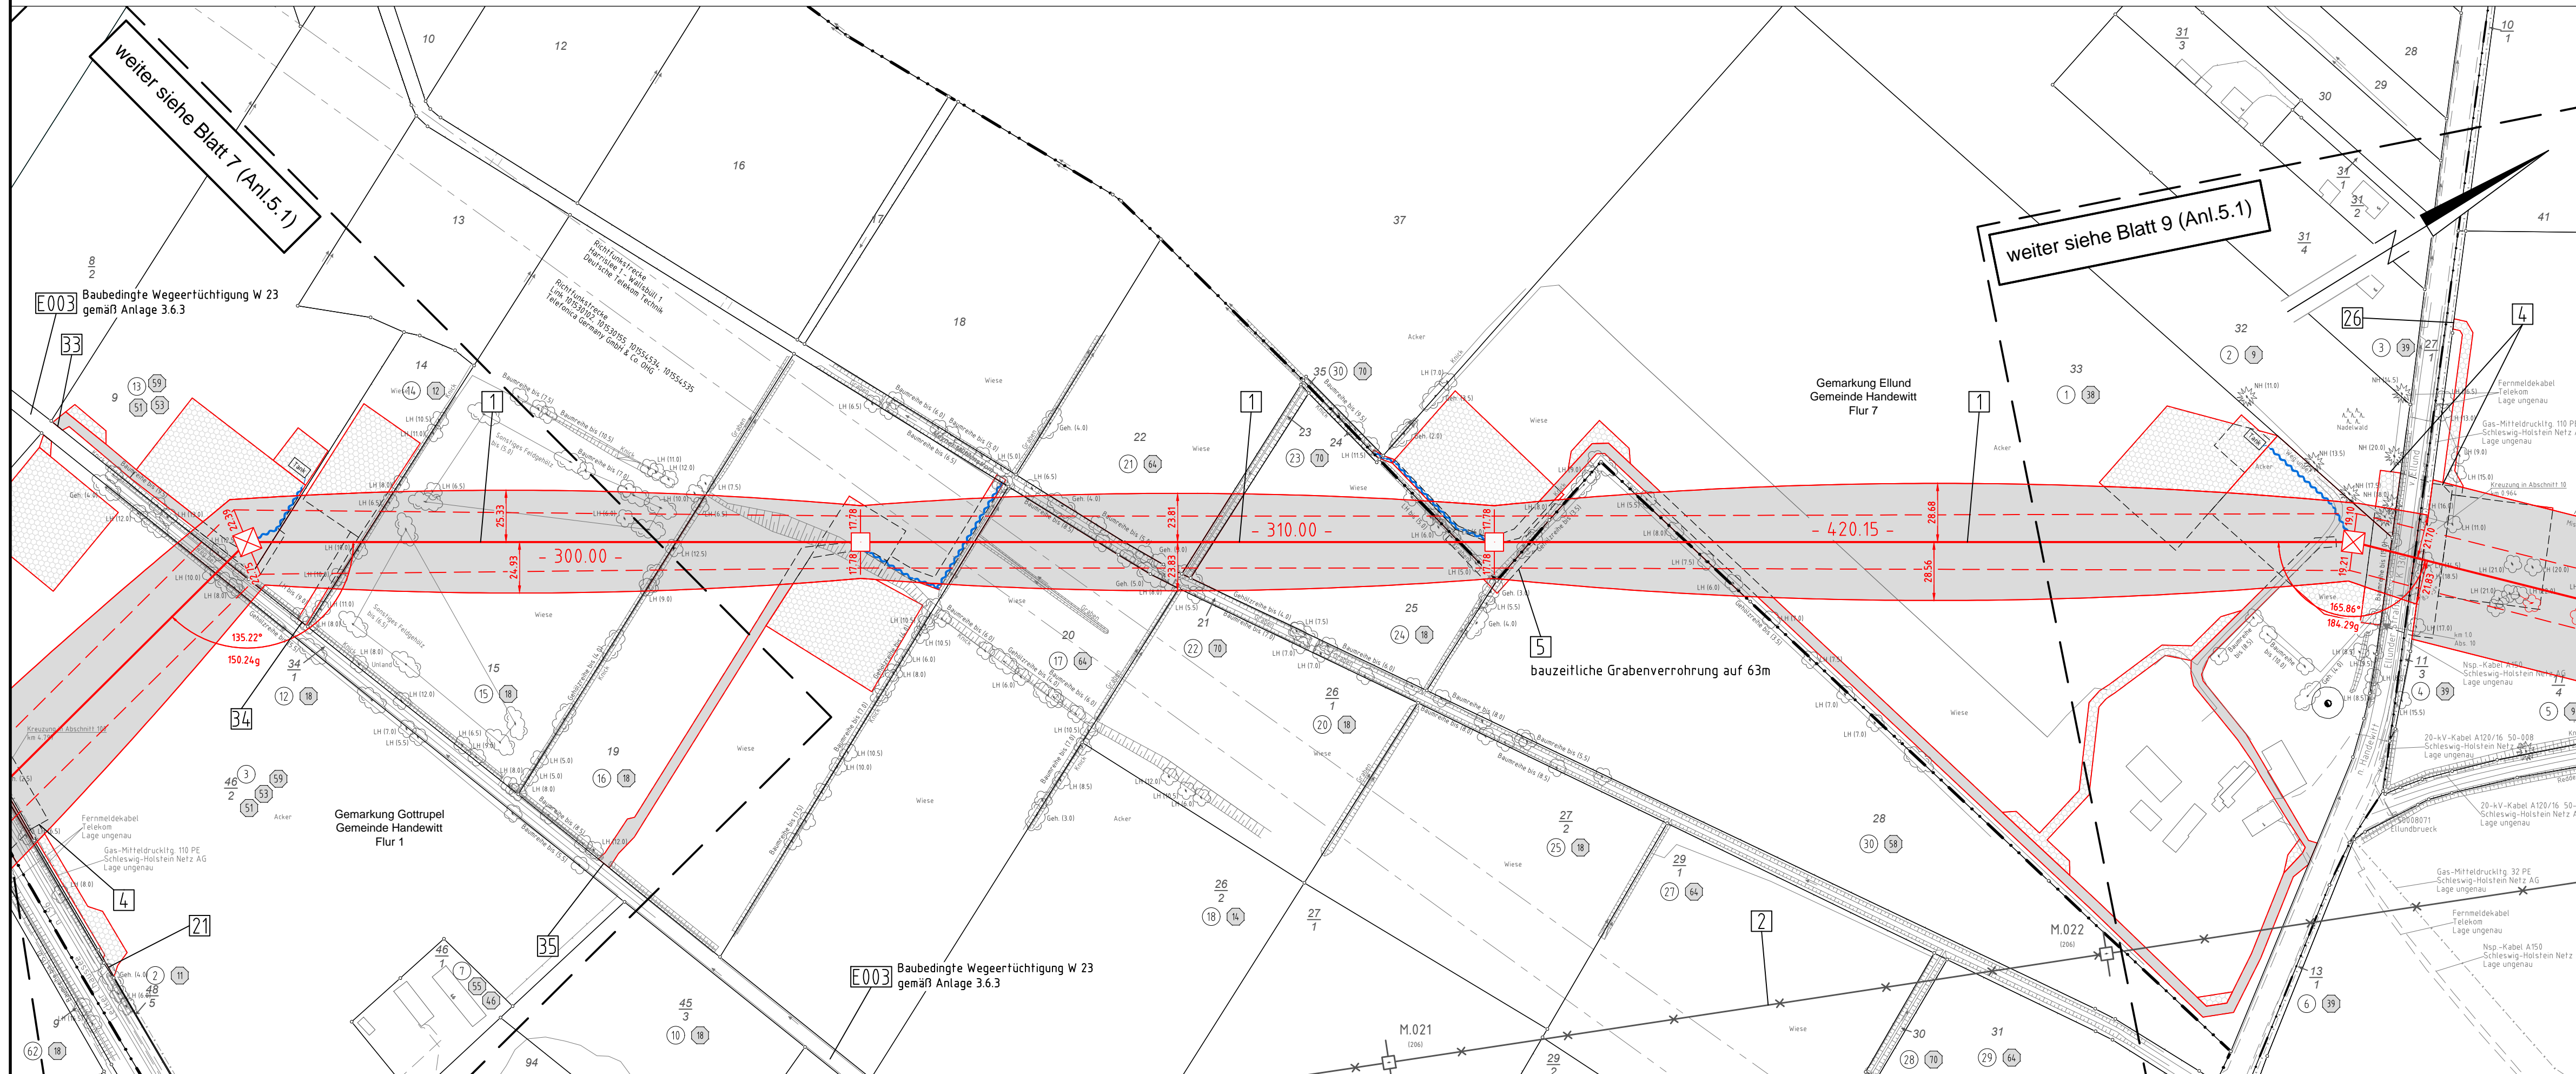

Planfeststellungsunterlage

Aufgestellt Bayreuth, TenneT TSO GmbH	15.05.2019
i.V. <i>D. Jansen</i> i.A. Dr. <i>Breyer</i>	
EQOS Energie	Maßstab 1 : 2000
Einheit Meter	
	Datum
	Name
	Bearb. 29.04.2019 poka
	Gepr. 03.05.2019 lp
	Norm DIN EN 50341-2-4: 2016
	Fachbereich TL
Zust.	Änderung
Datum	Name
Urspr.	