


003
WA140-30.00

004
WA140-21.00

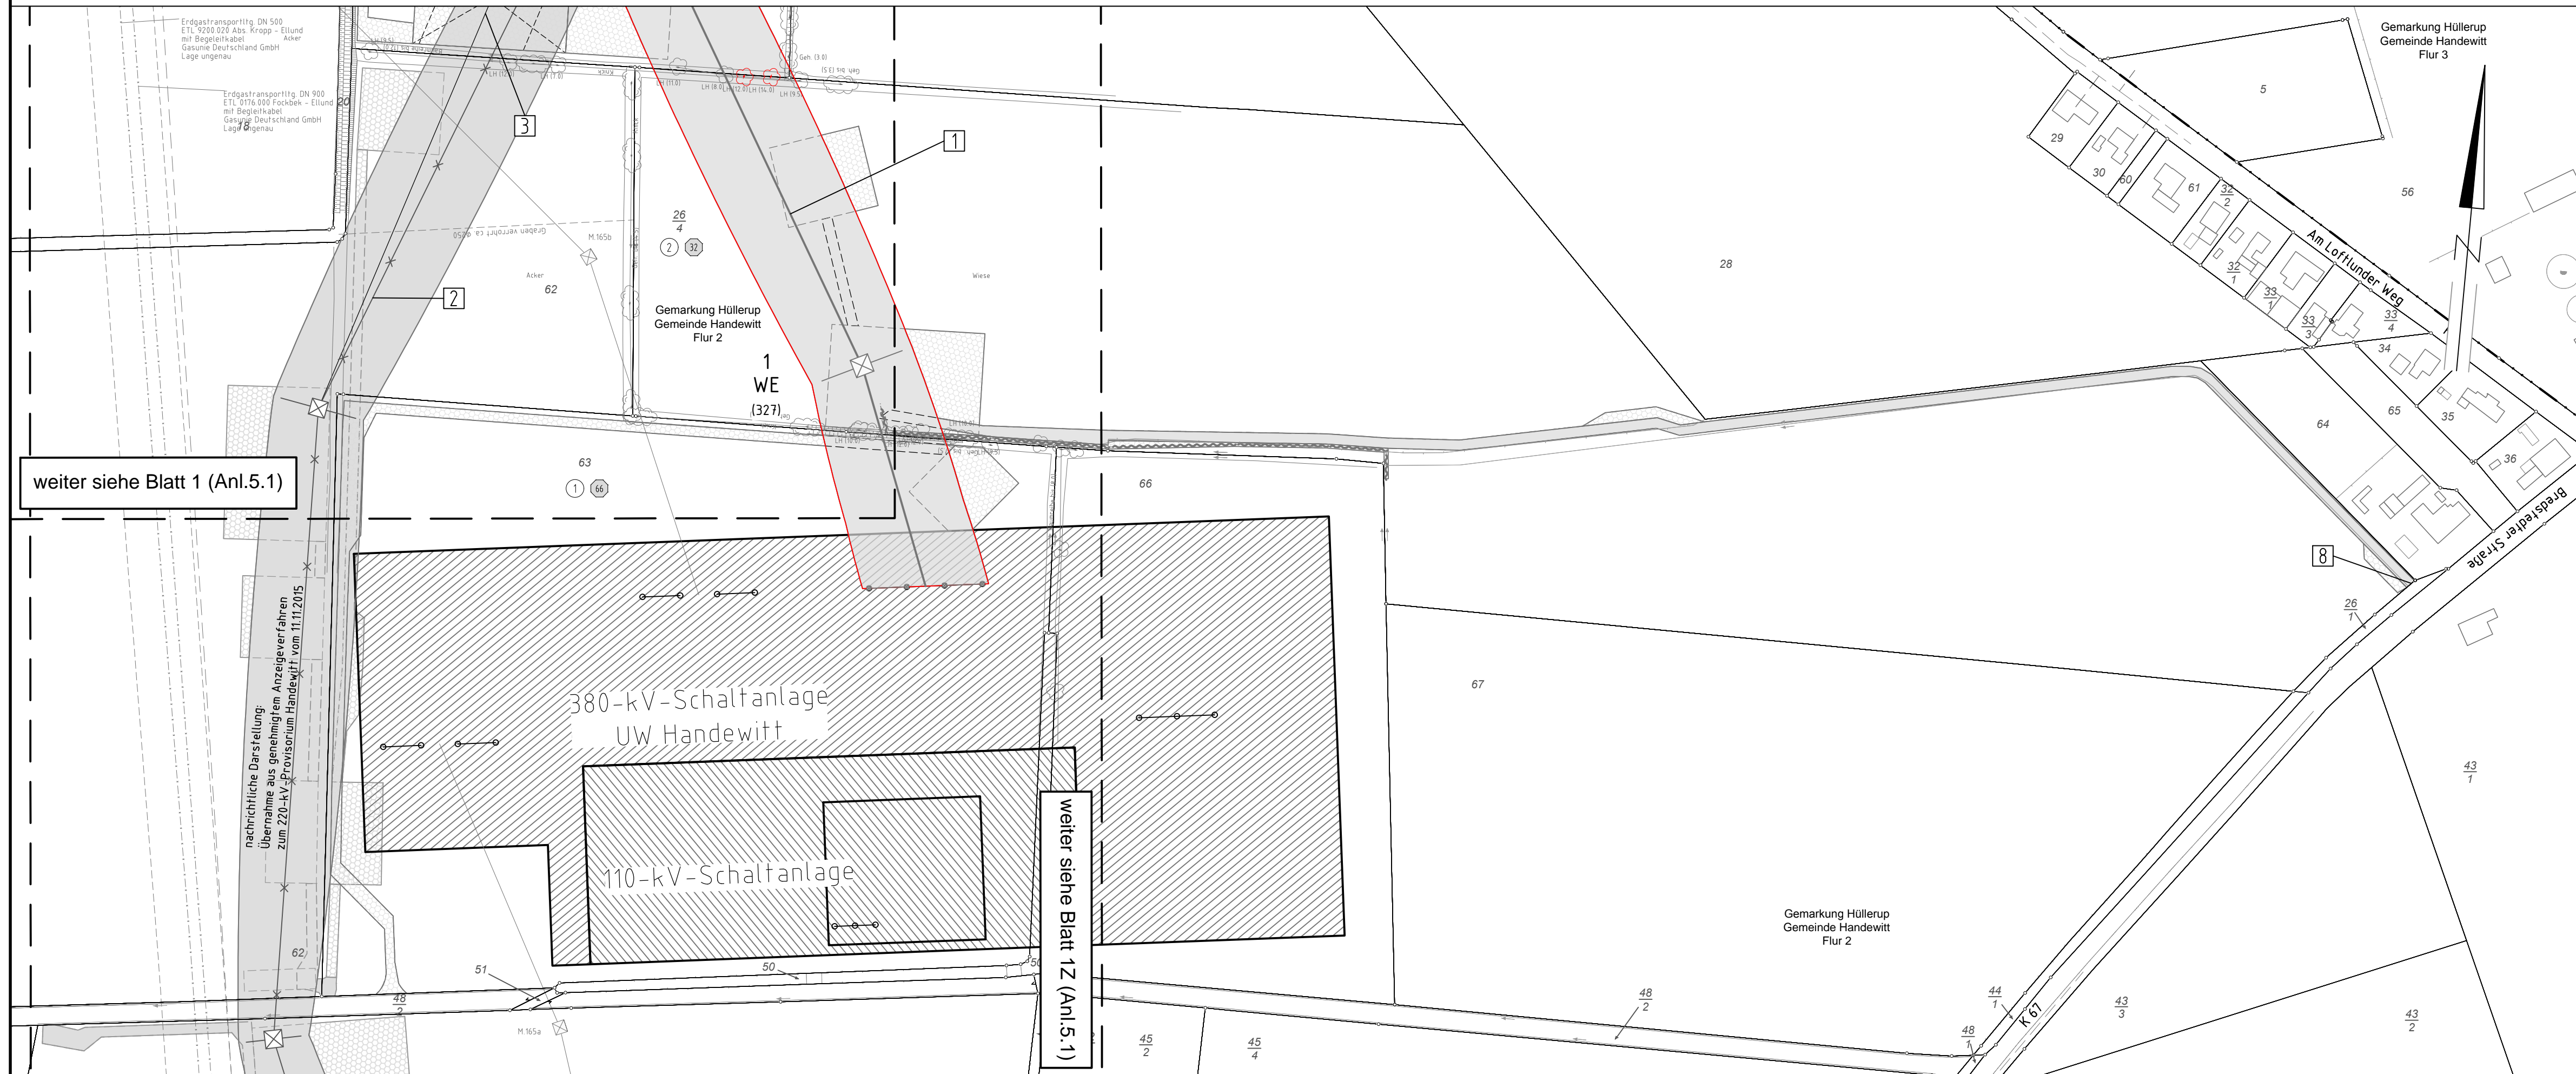

weiter siehe Blatt 1 (Anl.5.1)

nachrichtliche Darstellung:
Übernahme aus genehmigtem Anzeigeverfahren
zum 220-kV-Provisorium Handewitt vom 11.11.2015

weiter siehe Blatt 1Z (Anl.5.1)



Anlage 11.1
Blatt 01b/07

220-kV-Ltg. Flensburg - Kassoe Nr. 206
Abschnitt Flensburg - Bundesgrenze
Rückbaumaßnahmen
Mast Nr. 3 - Mast Nr. 4

- 01 Errichtung der 380-kV-Leitung Handewitt - Kassoe, LH-13-327
POR-M26 (Grenzmast); Abschnitt Flensburg - Bundesgrenze
- 02 Rückbau der 220-kV-Leitung Flensburg - Kassoe, LH-13-206
POR-M31; Rückbau einschließlich M30 und Seilrückbau M31-M35 im gesonderten Verfahren beschlossen
- 03 Provisorische Verlegung der 220-kV-Leitung Flensburg - Kassoe, LH-13-206
M00512061 - M01012061; Freileitungsprovisorium während der Bauphase für Mast 2 bis 6 der 380-kV-Leitung Handewitt - Kassoe Nr. 327
- 06 - 27 baubedingte, temporäre Verbreiterung von Zufahrten an klassifizierten Straßen
Z1 - Z23; gemäß Anlage 3.2.2 und Anlage 3.4.0
- 26 - 41 baubedingte, temporäre Verbreiterung von Zufahrten an Gemeindestraßen und Wirtschaftswegen
Z300 - Z329; gemäß Anlage 3.2.3 und Anlage 3.4.0

Legende:

- ① Eigentümerschlüsselnr.
- ⑤ Grundstücksordnungsnr.
- 99 Flurstücksnummer
- ⊗ Abspannmast
- ⊠ Tragmast
- ⊡ Bauwerksnummer, siehe Anl. 8.1

Rechtserwerb Rückbau:

- Dauerhafte Flächeninanspruchnahme durch Neubau 380-kV-Ltg.
- ▨ Bauzeitliche Flächeninanspruchnahme Neubau 380-kV-Ltg.
- ▩ Bestehende "dingliche Sicherung" 220-kV-Ltg (entfällt)
- ▧ Bauzeitliche Flächeninanspruchnahme Rückbau 220-kV-Ltg.
- ▦ Bestehende "dingliche Sicherung" 220-kV-Ltg. dauerhafte Flächeninanspruchnahme durch Neubau oder Kompensation

Grenzen:

- Bundesrepublik
- Kreis
- Stadt/Gem.
- Gemarkung
- Flur
- Flurstück
- Grenze des Planfeststellungsverfahrens

Planfeststellungsunterlage

Aufgestellt 15.02.2019
Bayreuth,
TenneT TSO GmbH

i.V. Dr. J. Jansen i.A. Dr. B. Breyer

	Deutschland GmbH Wolfenstraße 29 D-38840 Biberach Leitungsplanung	Maßstab	Einheit
		1 : 2000	Meter
		Datum	Name
		Bearb. 06.02.2019	poka
		Gepr. 08.02.2019	lp
		Norm	DIN EN 50341-2-4: 2016
		Fachbereich	TL
Zust.	Änderung	Datum	Name
			Urspr.: