


10
WA140-36.00

11
WA140-39.00

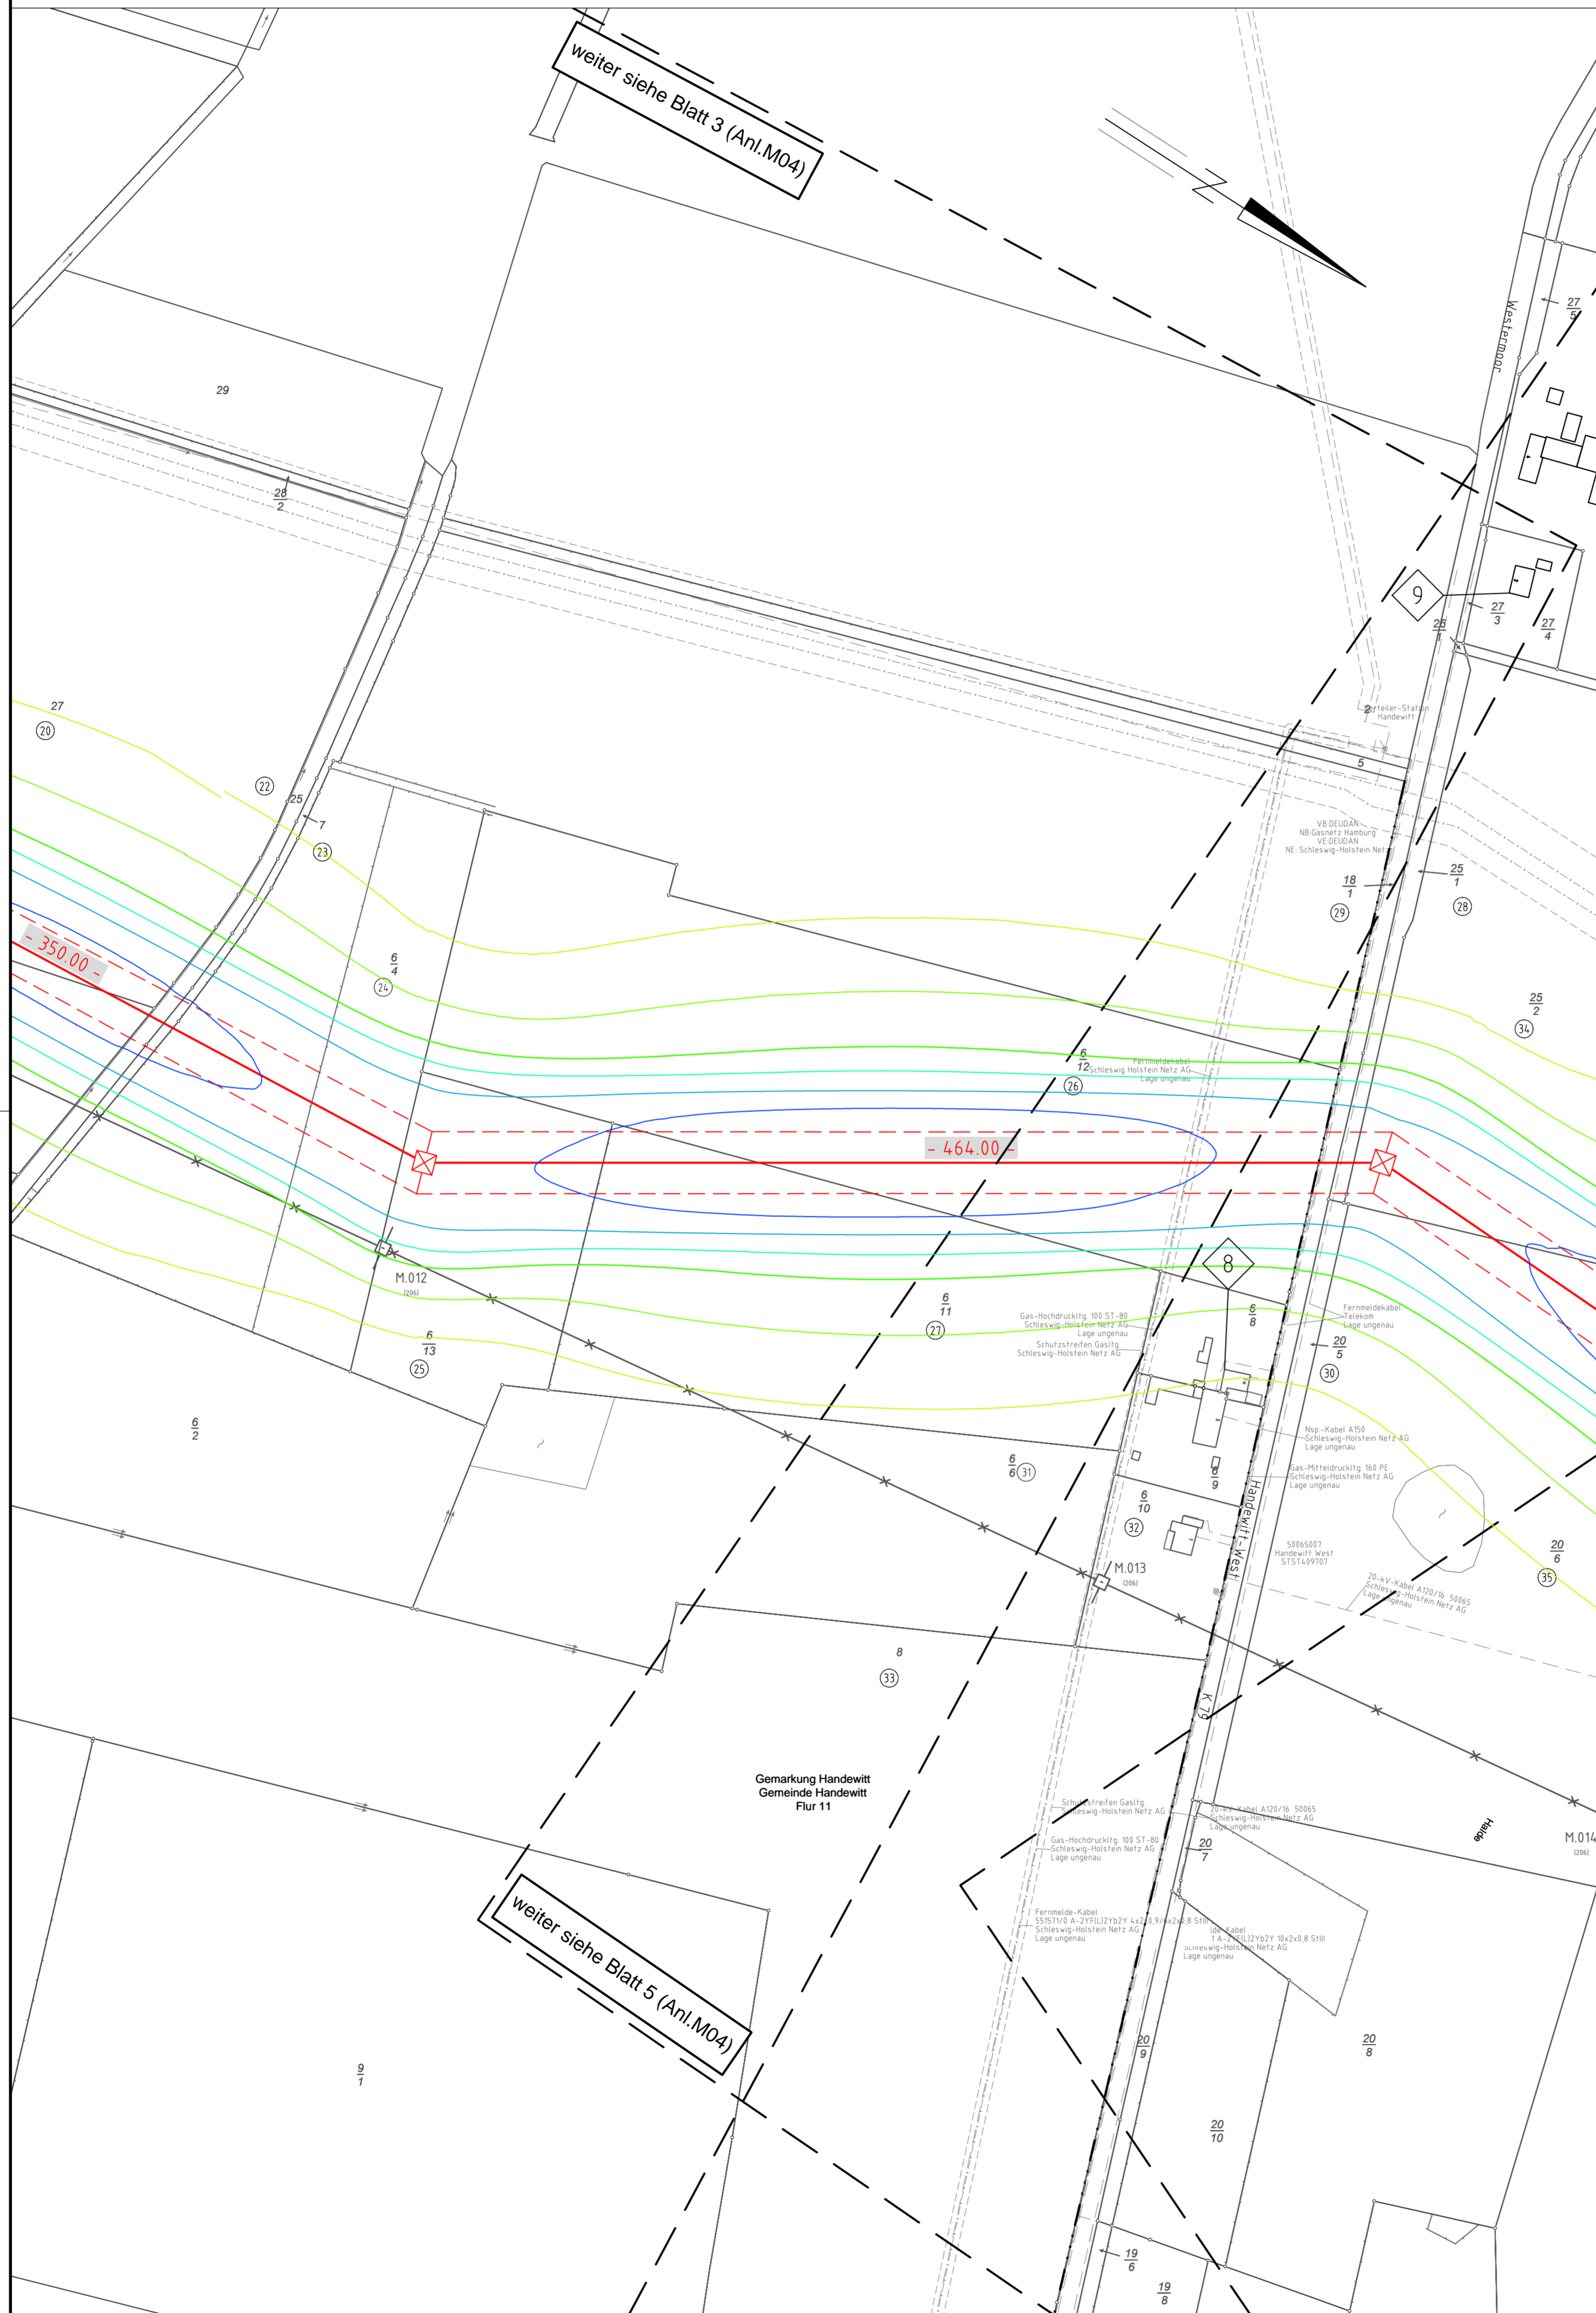

weiter siehe Blatt 3 (Anl.M04)


weiter siehe Blatt 5 (Anl.M04)




Anlage M04.2B
Blatt 04/10

380-kV-Leitung Handewitt - Kassow Nr. 327
Abschnitt Flensburg - Bundesgrenze
Lageplan
E-Feld - elektr. Feldstärke
Mast Nr. 10 - Mast Nr. 12


E-Feld:

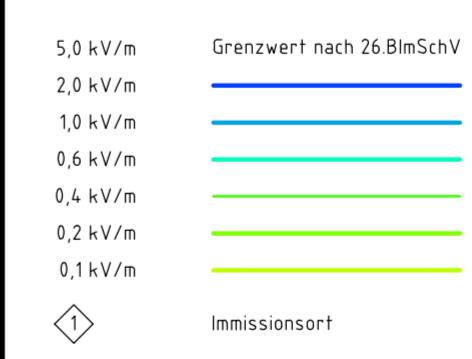

Legende:

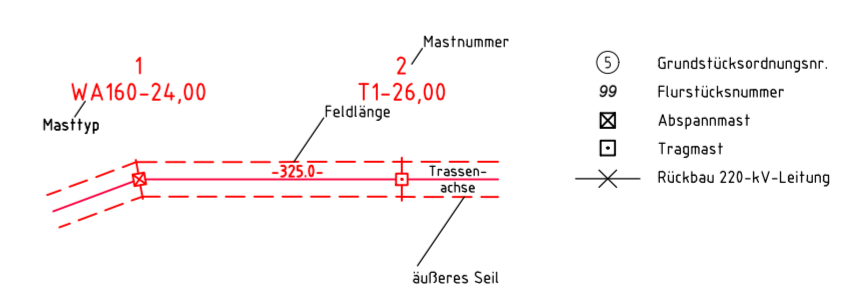

Grenzen:

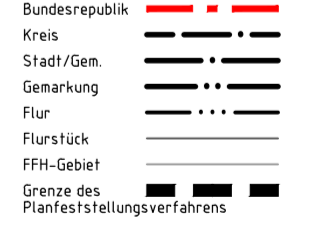

Planfeststellungsunterlage

Aufgestellt	15.05.2019
Bayreuth,	
TenneT TSO GmbH	
i.V. <i>D. Jansen</i>	i.A. Dr. <i>Berg</i>
eqos Energie	Deutschland GmbH Wolfenstraße 29 D-88400 Biberach Leitungspannung
Maßstab	1 : 2000
Einheit	Meter
Bearb.	29.04.2019 poka
Gepr.	03.05.2019 lp
Norm	DIN EN 50341-2-4: 2016
Fachbereich	TL
Zust.	Änderung Datum Name Urspr.