


17
WA120-39.00

18
T1-41.00

19
T1-41.00

20
WA160-39.00

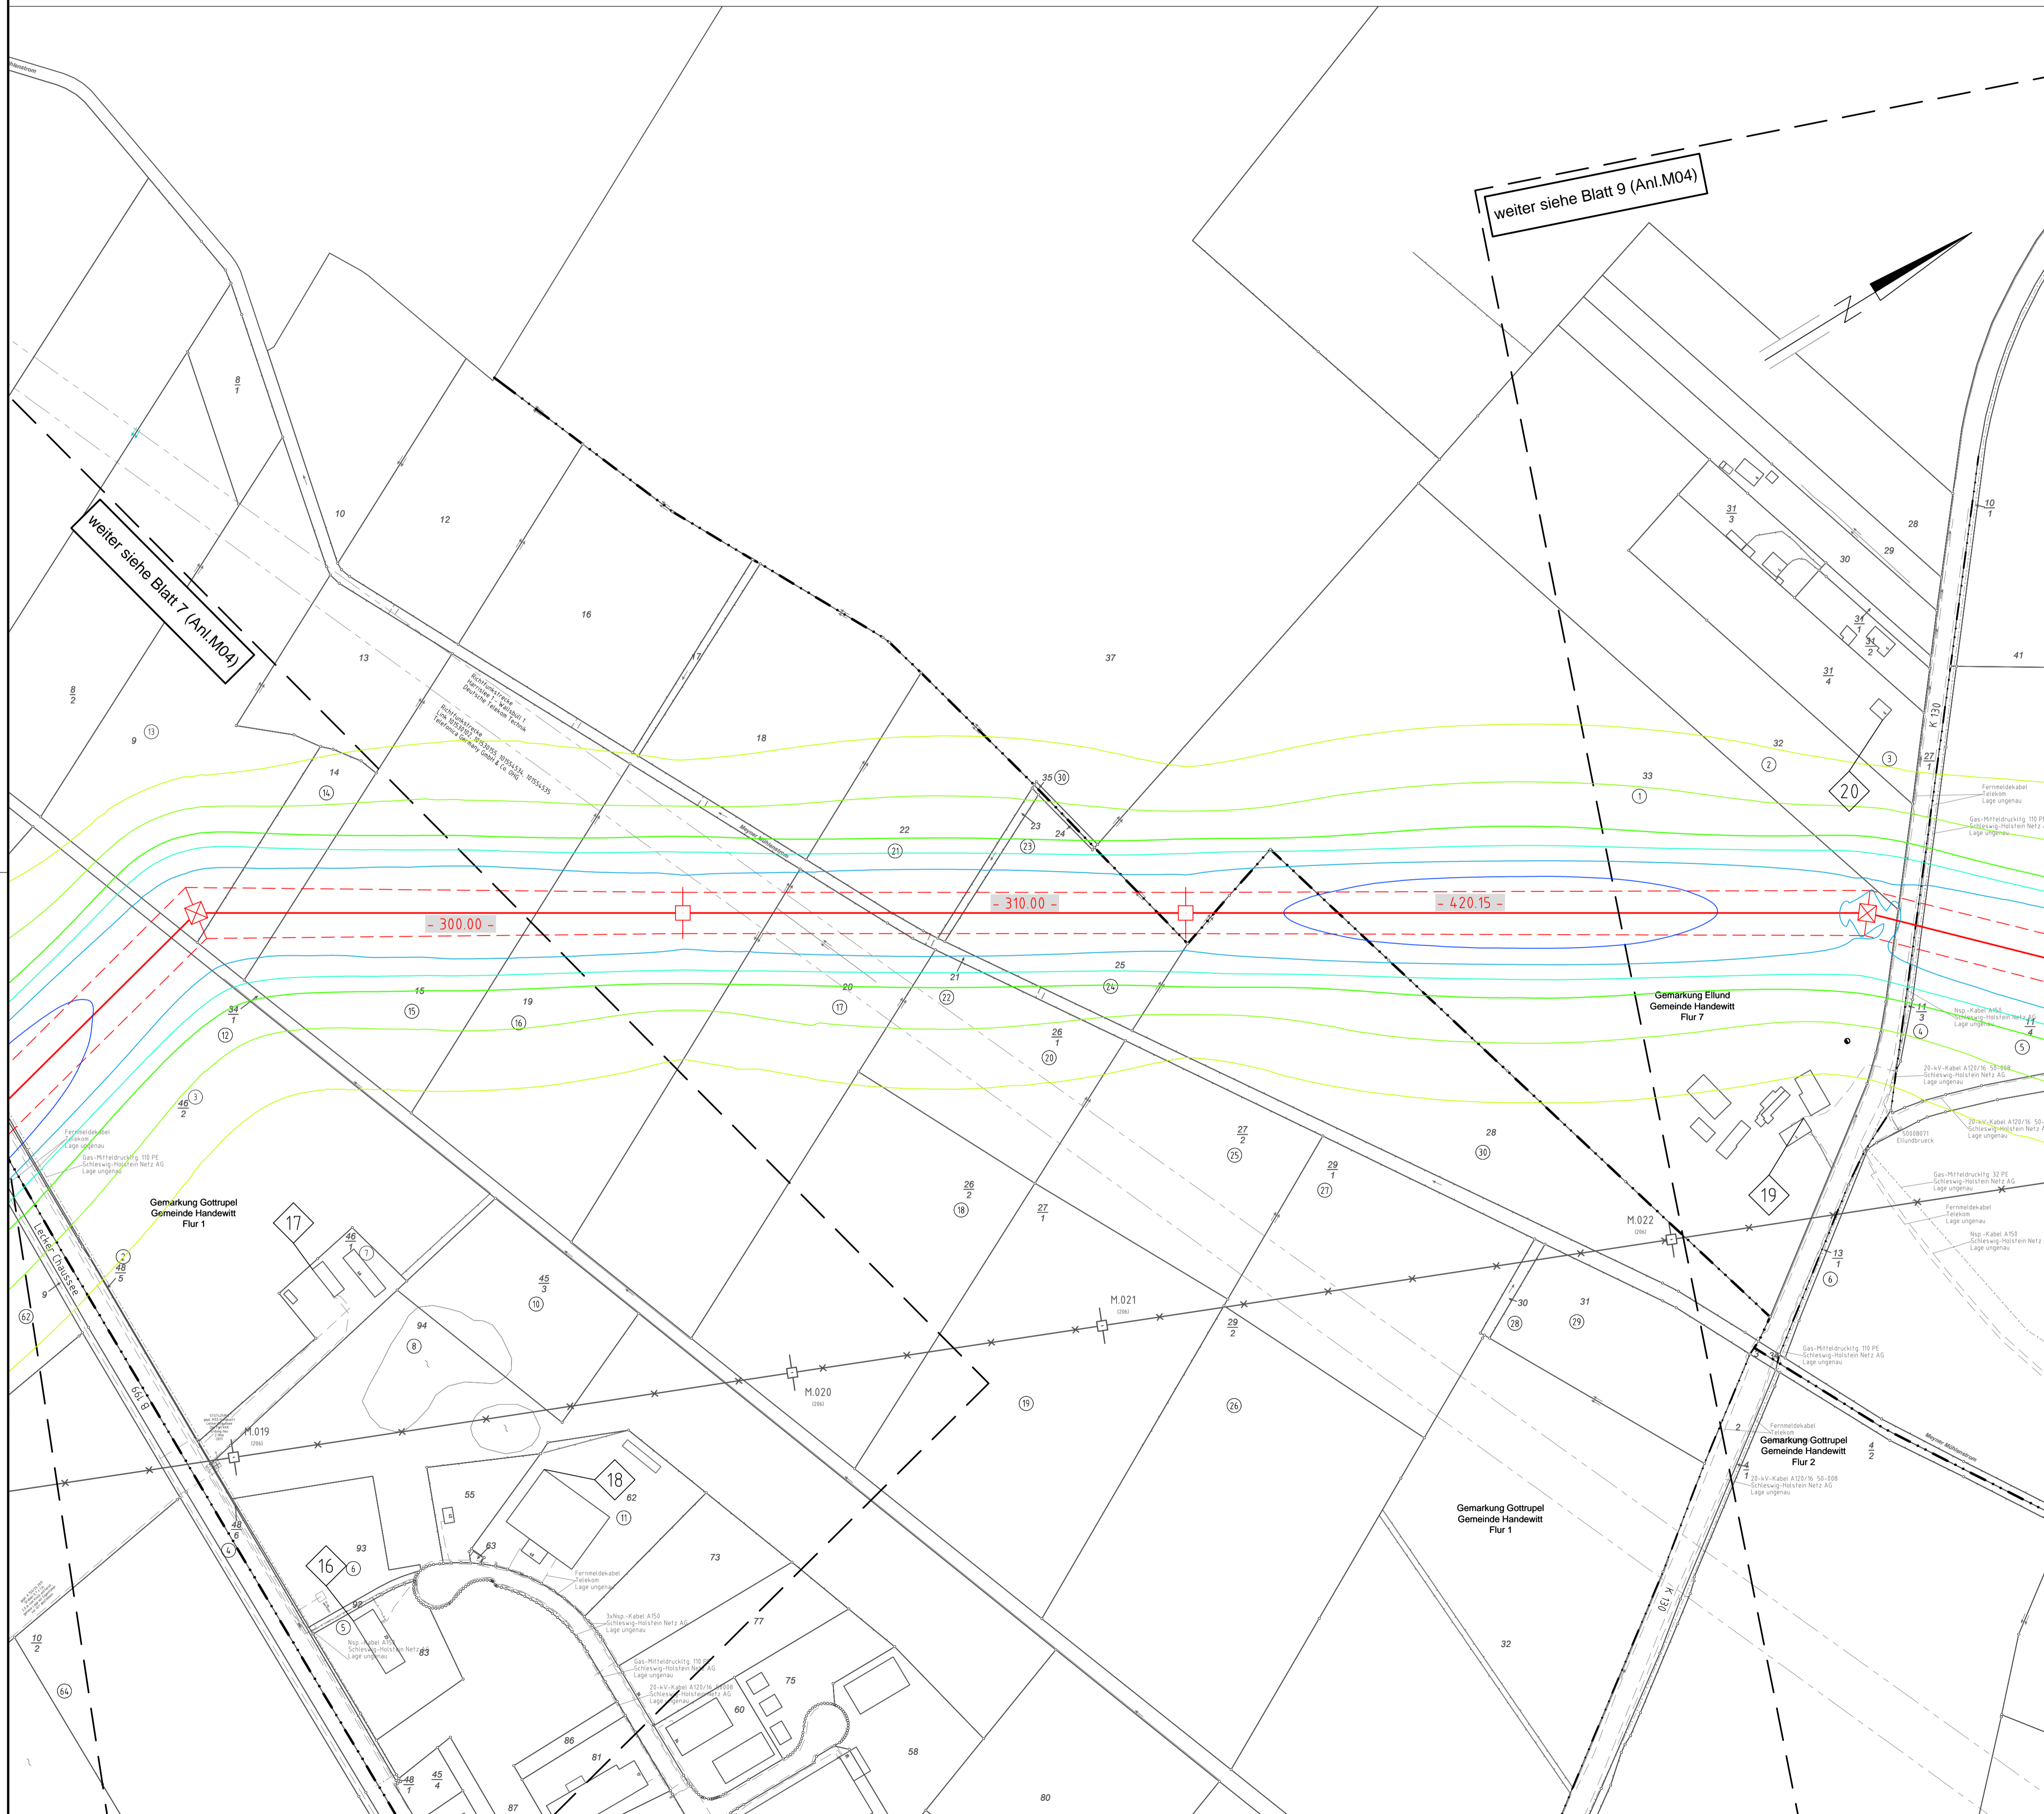

weiter siehe Blatt 7 (Anl.M04)




Anlage M04.2B
Blatt 08/10

380-kV-Leitung Handewitt - Kassoe Nr. 327
Abschnitt Flensburg - Bundesgrenze
Lageplan
E-Feld - elektr. Feldstärke
Mast Nr. 17 - Mast Nr. 20

E-Feld:



Legende:

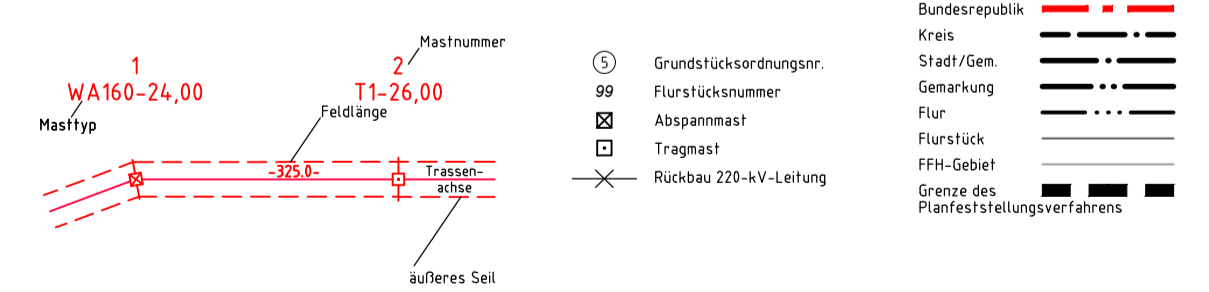

Planfeststellungsunterlage

Aufgestellt: 15.05.2019
Bayreuth
Tennet TSO GmbH

1:2000
Meter

Bearb.	Datum	Name
29.04.2019		poka
03.05.2019		lp
Norm: DIN EN 50341-2-4: 2016		
Fachbereich: TL		

Zust: Änderung Datum Name Urspr:

