


16  
WA140-39.00

17  
WA120-39.00

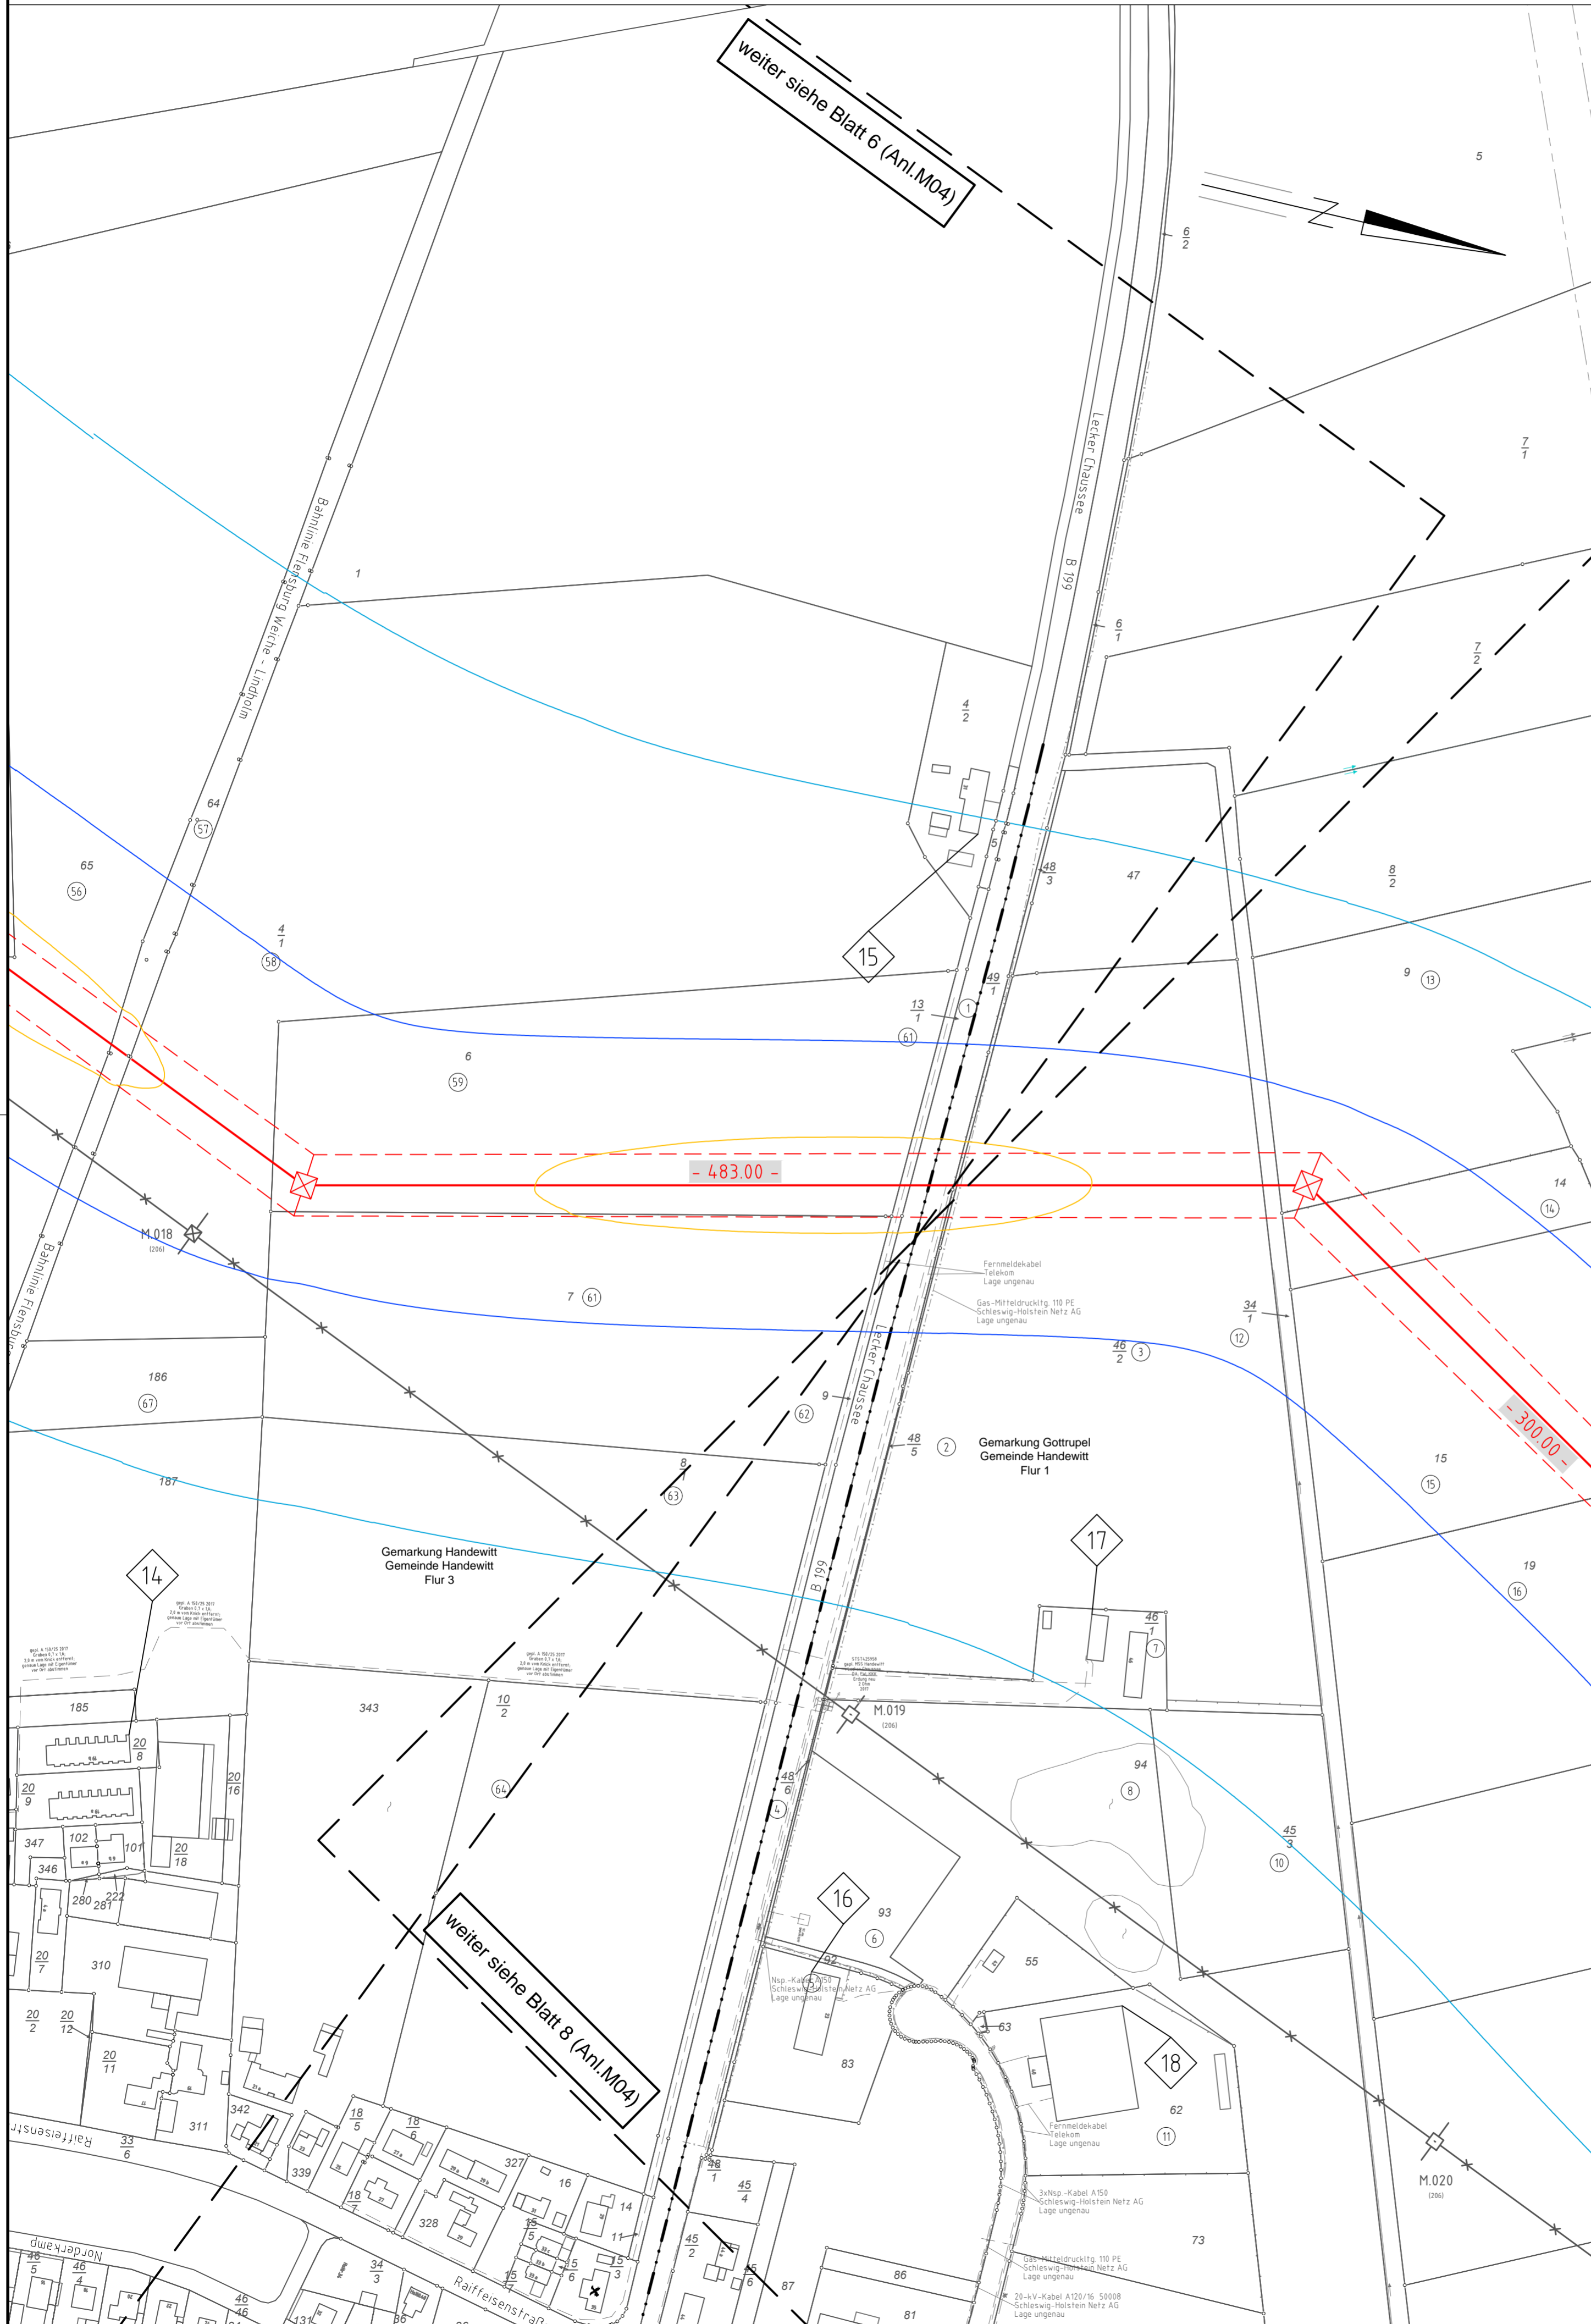

Anlage M04.3  
Blatt 07/10


380-kV-Leitung Handewitt - Kassow Nr. 327  
Abschnitt Flensburg - Bundesgrenze  
**Lageplan**  
Schallimmission - Isophonenkarte  
Mast Nr. 16 - Mast Nr. 17

**Schallimmission:**



Immissionsort

**Legende:**

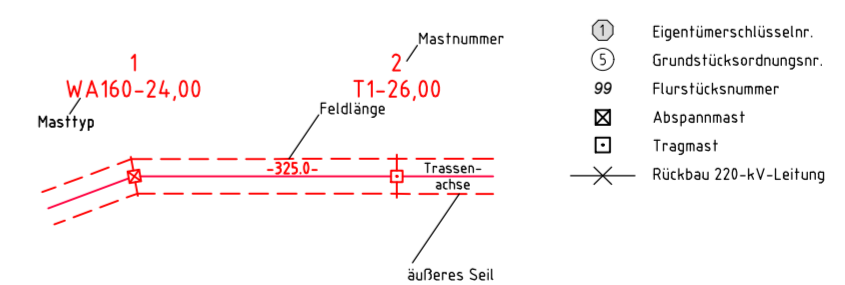

**Grenzen:**




**Planfeststellungsunterlage**

Aufgestellt 15.05.2019  
Bayreuth, TenneT TSO GmbH

i.V. *[Signature]* i.A. Dr. *[Signature]*

**eqos Energie** Deutschland GmbH  
Wolfenstraße 29  
D-88400 Biberach  
Leitungspannung

Maßstab	Einheit
1:2000	Meter
Bearb.	Datum
29.04.2019	poka
Gepr.	lp
03.05.2019	
Norm	DIN EN 50341-2-4:2016
Fachbereich	TL

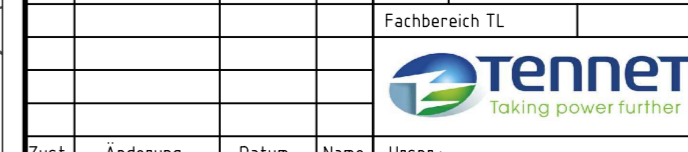

Zust Änderung Datum Name Urspr: