


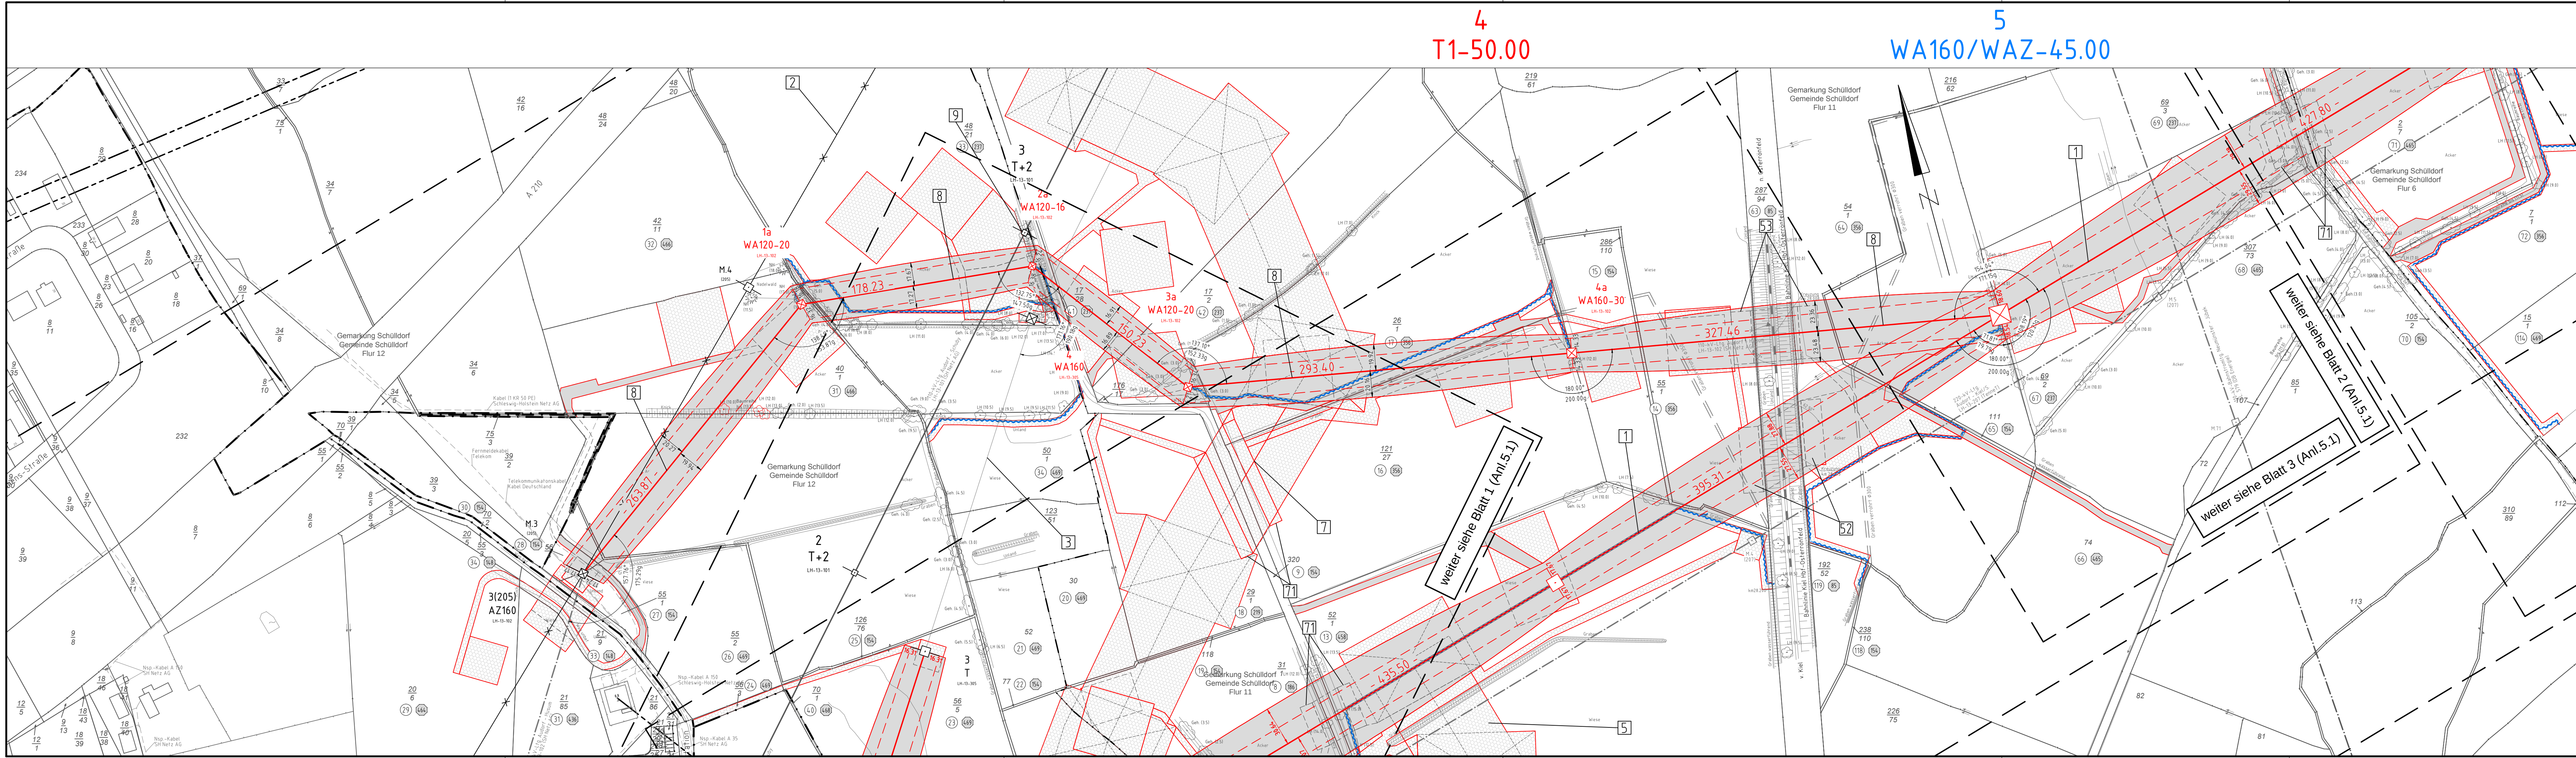

Anlage 5.1
Blatt 02a/65
nachrichtlich s.
Blatt 012/65

380-kV-Ltg. Audorf - Flensburg Nr. 324
Lage-/Bauwerksplan
Grunderwerbsplan
Mast Nr. 2 - Mast Nr. 5
Deckblatt

- 1 Errichtung der 380-kV-Leitung Audorf-Flensburg/Handwitt, LH-13-324
- 2 Rückbau der 220-kV-Leitung Audorf-Flensburg, LH-13-205
- 3 Neubau der 380-kV-Leitung Audorf - Jardelund, LH-13-305
- 5 Provisorische Verlegung der 220-kV-Leitung Audorf-Kiel/S, LH-13-207
- 7 Provisorische Verlegung der 380-kV-Leitung Audorf - Jardelund, LH-13-305
- 8 Neubau der 110-kV-Leitung Audorf - Husum, LH-13-102
- 9 Erhöhung M03 um 4 m im Kreuzungsbereich der geplanten 110-kV-Leitung Audorf - Husum LH-13-102, M02 - M03

Legende:

1 WA160-24,00 Masttyp

2 T1-26,00 Feldlänge

3 325,0 Trassenachse

4 325,0 Schutzbereich

5 325,0 Schutzbereichsbegrenzung

6 325,0 äußeres Seil

7 Bemäntung des Schutzbereiches

1 Eigenlängsschnitte

2 Grundstücksnummern

3 Flurstücksnummer

4 Abgabenmasse

5 Tragmast

6 Rückbau 220-kV-Leitung

7 Bauwerksnummer, siehe Anl. 8.1

Grenzen:

Kreis

Stadt/Gem

Gemarkung

Flur

Flurstück

FFH-Gebiet

Grenze des Planfeststellungsverfahrens

Rechtserwerb:

dauerhafte Flächenansprache

bauzeitliche Flächenansprache

Schlauchleitung/Wasserhaltung

Kompensationsmaßnahmen

Planfeststellungsunterlage

Aufgestellt
Bayreuth,
Tennet TSO GmbH

07.07.2017

i.V. Dr. J. J. J. i.A. Dr. J. J. J.

Maßstab
1 : 2000

Einheit
Meter

01 1. Planänderung 23.11.2015 poka Datum Name

02 2. Planänderung 21.11.2016 poka Bearb. 03.07.2017 poka

03 Masttypen M005 03.07.2017 poka Gepr. 05.07.2017 lp

Norm DIN EN 50341-3-4: 01/2011

Fachbereich TL



Zust Änderung Datum Name Urspr.