


Geltungsbereich : Irritationschutzwand, Fiedermausleitzau, Fiedermausüberflughilfe, Lärmschutzwand

| Bezeichnung | Bau-km von bis bezogen auf Achse 100 | Länge (m) | Höhe bezogen auf Gradienta von Achse |
|---------------------------|--------------------------------------|-----------|--------------------------------------|
| Nördlich der B207 | | | |
| Irritationschutzwand 3 | 3+700 - 3+812 | 112 | 2,0 m (Achse 100) |
| Fiedermausleitzau | 3+812 - 3+900 | 88 | 3,0 m (Achse 100) |
| Fiedermausüberflughilfe 2 | 3+900 - 4+420 | 520 | 4,0 m (Achse 100) |
| Lärmschutzwand 1 | 4+655 - 4+946 | 292 | 4,0 m (Achse 100) |
| Lärmschutzwand 2 | 4+959 - 5+120 | 213 | 4,0 m (Achse 100 bzw. 420) |

B 207 (Achse 100) - RQ 28 Bau-km 3+700.000 - 5+120.000

Geltungsbereich : Irritationschutzwand, Fiedermausüberflughilfe, Lärmschutzwand

| Bezeichnung | Bau-km von bis bezogen auf Achse 100 | Länge (m) | Höhe bezogen auf Gradienta von Achse |
|---------------------------|--------------------------------------|-----------|--------------------------------------|
| Südlich der B207 | | | |
| Irritationschutzwand 1 | 3+700 - 3+812 | 112 | 2,0 m (Achse 100) |
| Irritationschutzwand 2 | 3+812 - 3+900 | 88 | 3,0 m (Achse 100) |
| Fiedermausüberflughilfe 1 | 3+900 - 4+120 | 220 | 4,0 m (Achse 100) |
| Lärmschutzwand 3 | 4+120 - 4+420 | 300 | 4,0 m (Achse 100) |
| Lärmschutzwand 4 | 4+420 - 4+577 | 171,07 | 3,5 m (Achse 100 bzw. 430) |

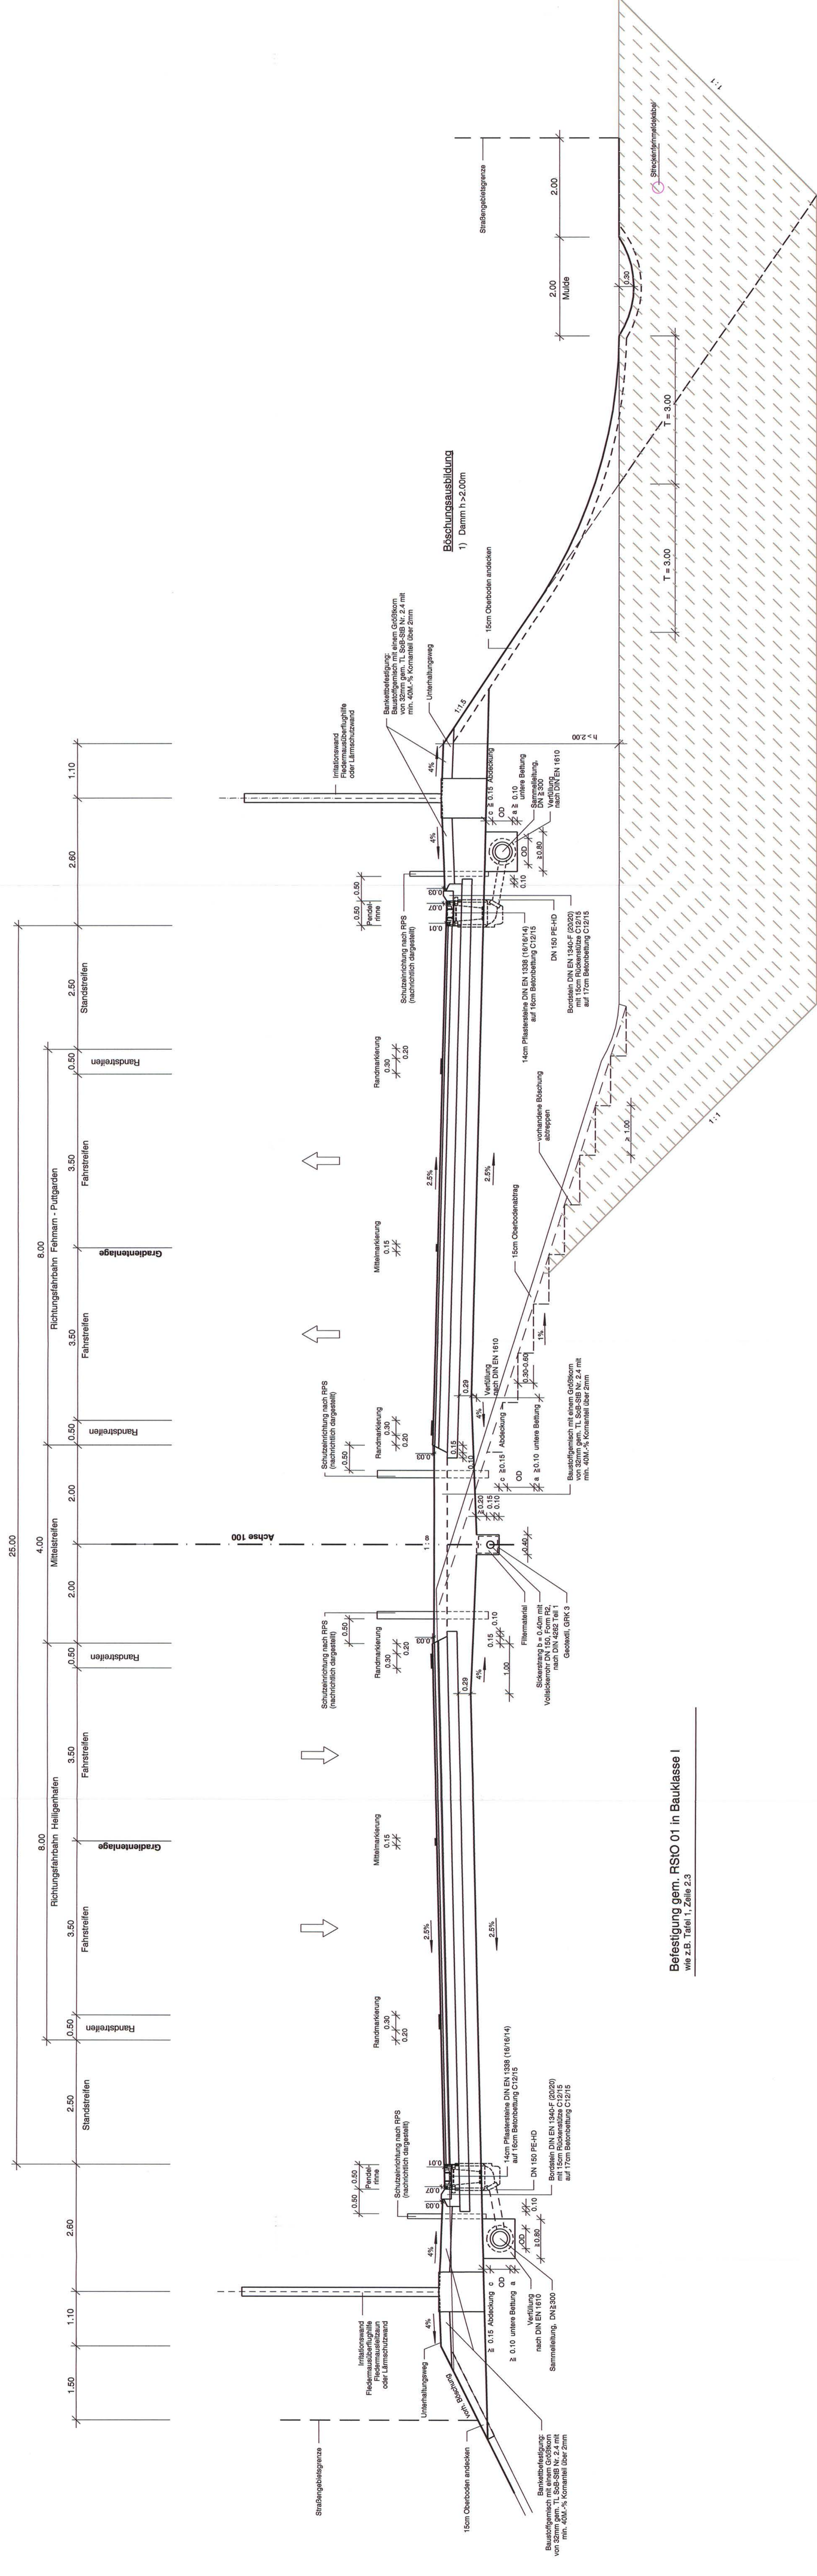

Befestigung gem. RSO 01 in Bauklasse I
Wie z.B. Tafel 1, Zeile 2.3

MIV MECKLENBURG-SCHLESWIG-VERKEHRSBAU GMBH SCHWERIN
 Lützowufer, Chaussee 72, 19055 Schwerin
 Telefon 03850660, Telefax 03850777
 E-Mail: K.Kaemper@mvv.schwerin.de, info@mvv.schwerin.de
 Schwedt, den: 08/2011

Rita Puttgarden Bodenaustrauschbau km
 Art der Änderung
 Datum 02/2013
 Klimm Name

15.03.2011, 14.03.2011, 08.07.2011, 11.04.2013

Bezeichnet: 08/11
 Zeichner: Deuringer
 Datum: 08/11
 Gepr.: 08/11
 Bergmann
 Datum: 08/11
 Gepr.: 08/11
 Krabbe

Landesbetrieb Straßenbau und Verkehr Schleswig - Holstein
 Unterlage Nr. 6
 Blatt Nr. 2

Strabe: B 207
 von Abschnitt 590 Betriebsstation 0.475 bis
 nachher Ort: Fehmarn
 von Abschnitt 590 Betriebsstation 0.570 bis
 von Abschnitt 610 Betriebsstation 5.769

bearbeitet
 gezeichnet
 geprüft
 Datum

Vierstreifiger Ausbau der B 207 zwischen Heiligenhafen und Puttgarden
 Bau-km: 0-180.600 bis Bau-km 19+850.000
 Maßstab 1: 50

Straßenquerschnitt
 B 207 - Bereich bei Großenbrode

Landesbetrieb Straßenbau und Verkehr Schleswig-Holstein Niederlassung Lübeck
 Aufgestellt: Festgestellt mit Planfeststellungsbeschluss vom 31.08.2015, Az. 498 - 553.32 - B 207-176.
 Dieser festgestellte Plan ist Bestandteil des vorbereiteten Planfeststellungsbeschlusses. Die Ausführung der Planfeststellungen wird auf dem Planfeststellungsbeschluss verwiesen.
 Kiel, den 31.08.2015

gez. Lüth
 Lübeck, den 28.08.2011

Planfeststellungsunterlage
 vom 28.08.2011

Rita Puttgarden Bodenaustrausch vorl:
 Bau-km 3+260.000 bis 3+460.000 Tiefe bis 4.50m
 Bau-km 3+875.000 bis 4+300.000 Tiefe von 2.50m bis 3.40m
 Bau-km 5+250.000 bis 5+330.000 Tiefe bis 2.50m

Anlage: 6
 Blatt: 3
Deckblatt