


T:\02_PROJEKTE\1227_Fehmarn_Bel_Covering_LUSCAD\10_LBR\12_2\Maßnahmen_Landmang_Blaett1

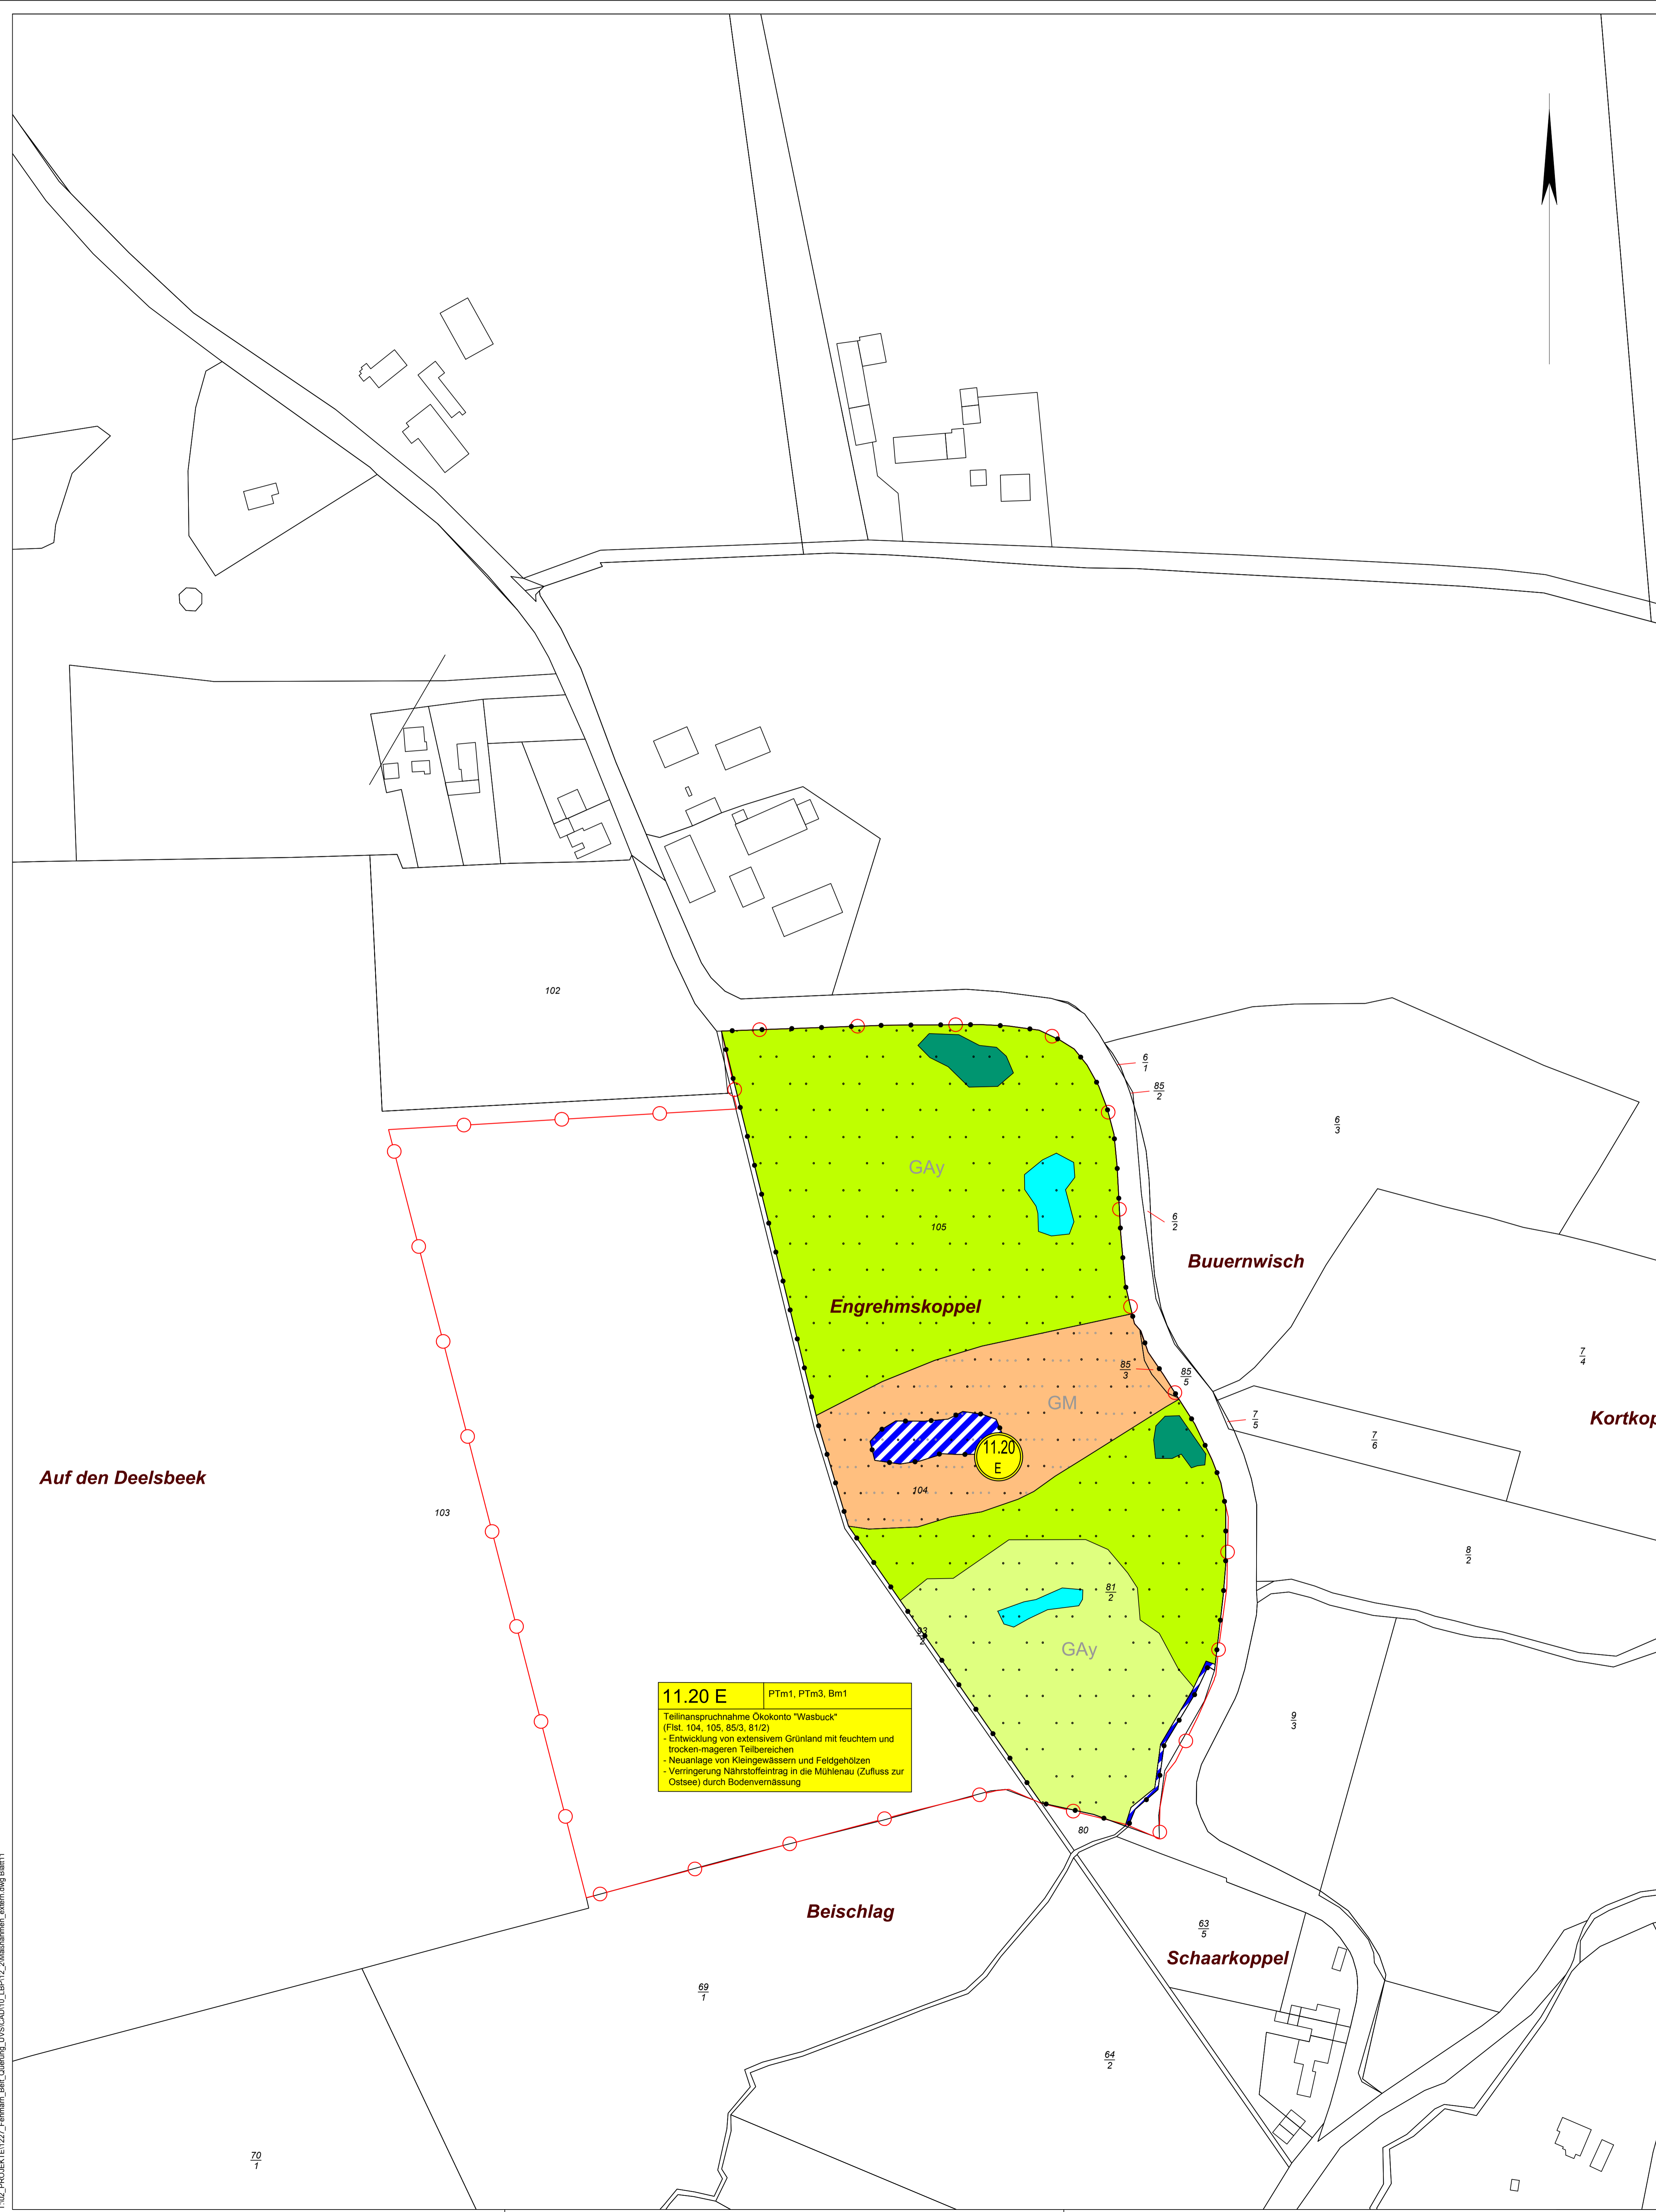

11.20 E PTm1, PTm3, Bm1
 Teilanspruchnahme Ökokonto "Wasbück"
 (Flst. 104, 105, 85/3, 81/2)
 - Entwicklung von extensivem Grünland mit feuchtem und trocken-mageren Teilbereichen
 - Neuanlage von Kleingewässern und Feldgehölzen
 - Verringerung Nährstoffeintrag in die Mühlenau (Zufluss zur Ostsee) durch Bodenvernässung

Zeichenerklärung

Maßnahmen

- M Minimierungsmaßnahme
- V Vermeidungsmaßnahme
- A Ausgleichsmaßnahme
- Ar Artenschutzmaßnahme
- CEF vorgezogene artenschutzrechtliche Ausgleichsmaßnahme
- E Ersatzmaßnahme
- G Gestaltungsmaßnahme

Abgrenzung der Fläche des Ökokontos, die in das Verfahren eingebracht wird (Kompensationsfläche)

Abgrenzung der gesamten Ökokontofläche bei Teilanspruchnahme des Ökokontos

- Pflege und Entwicklung von Gehölzpflanzung
- Pflege und Entwicklung von Knicks
- Pflege und Entwicklung von Wald
- Neuanlagenartnahe Gestaltung von Kleingewässern
- Verbesserung der Lebensraumqualität von Gräben
- Strukturanreicherung von Seggenried/Uferstauden
- Entwicklung von feuchtem Extensivgrünland
- Entwicklung von mesophilem Extensivgrünland
- Entwicklung als weitgehend vegetationsloser Pionierlebensraum
- Biotoptstrukturen in Ausgleichsflächen ohne ökologische Aufwertung, Pflege entsprechend des Biotoptyps
- Entwicklung Nasswiese
- Entwicklung Grünland am Steilhang
- Neuanlage Streuobstwiese
- Einzelbaumpflanzung
- Pflanzung Baumgruppe

Die Bestandsbiotope sind mit Biotopkürzel versehen (s. u.), die in Anlage 12.1 Plan Nr. 2 erklärt werden.

GA Artenarmes Wirtschaftsgrünland


Im Anhang III zum LBP befinden sich die Entwicklungskonzepte zu den Ökokonten.

Index	Datum	Bearb./Gez.	Gepr.	Freig.	Art der Änderung
5	28.08.2017	MB	PST	CGO	Korrektur einer falschen Liniendarstellung um die blau-weiße schraffierte Fläche

Kartengrundlage
 Deutschland (Katasterdaten: © GeoBasis-DE/Land-Geo 511)
 ETRS89 UTM32N Stand: 14.01.2016

Planfeststellungsunterlage
 Anlage 12.2 Blatt 11.16

DECKBLATT

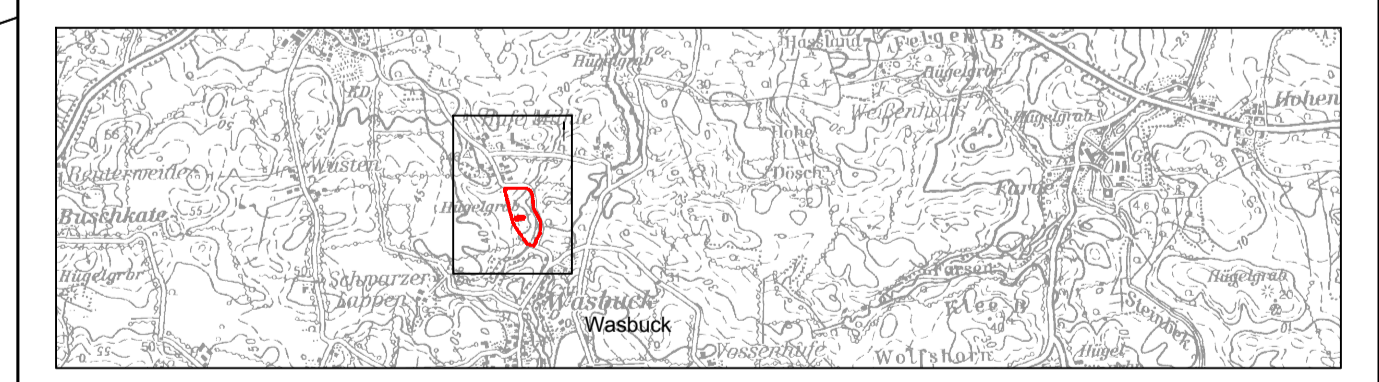

Index	Datum	Bearb./Gez.	Gepr.	Freig.	Art der Änderung
4	03.06.2016	KH	PST	CGO	Ergänzung gesamte Ökokontogrenze
3	12.04.2016	KH	PST	CGO	Anpassung Legende
2	01.04.2016	KH	PST	CGO	Anpassung Biotope und Maßnahmengrenze
1	05.11.2015	KH	PST	CGO	neue Blattnummer

Fehmarnbelt Fixed Link
 Plan Approval Document

Feste Fehmarnbeltquerung
 Planfeststellungsunterlage

Femern Sund&Belt

Landesbetrieb
 Straßenbau und Verkehr
 Schleswig-Holstein
 Niederlassung Lübeck

gez. Claus Dynesen 13.12.2017 gez. Torsten Conradt 13.12.2017

Datum 03.06.2016 Bearb./Gez. PST/KS/KH Gepr. gez. C. Gondesen SKO/BHI Freig. Rev. Datum 2016-01-26

Projekt Nr. 1227 Maßstab 1:1.000 Format 83,0 x 58,4

TGP Triper Gonsden Partner Landschaftsarchitekten BDIA

Lageplan der Landschaftspflegerischen Maßnahmen

Ökokontofläche "Wasbück" Bau-km (Straße) Bau-km (Bahn)

Anlage 12.2 Plan-Nr. Blatt 11.16 Index 1