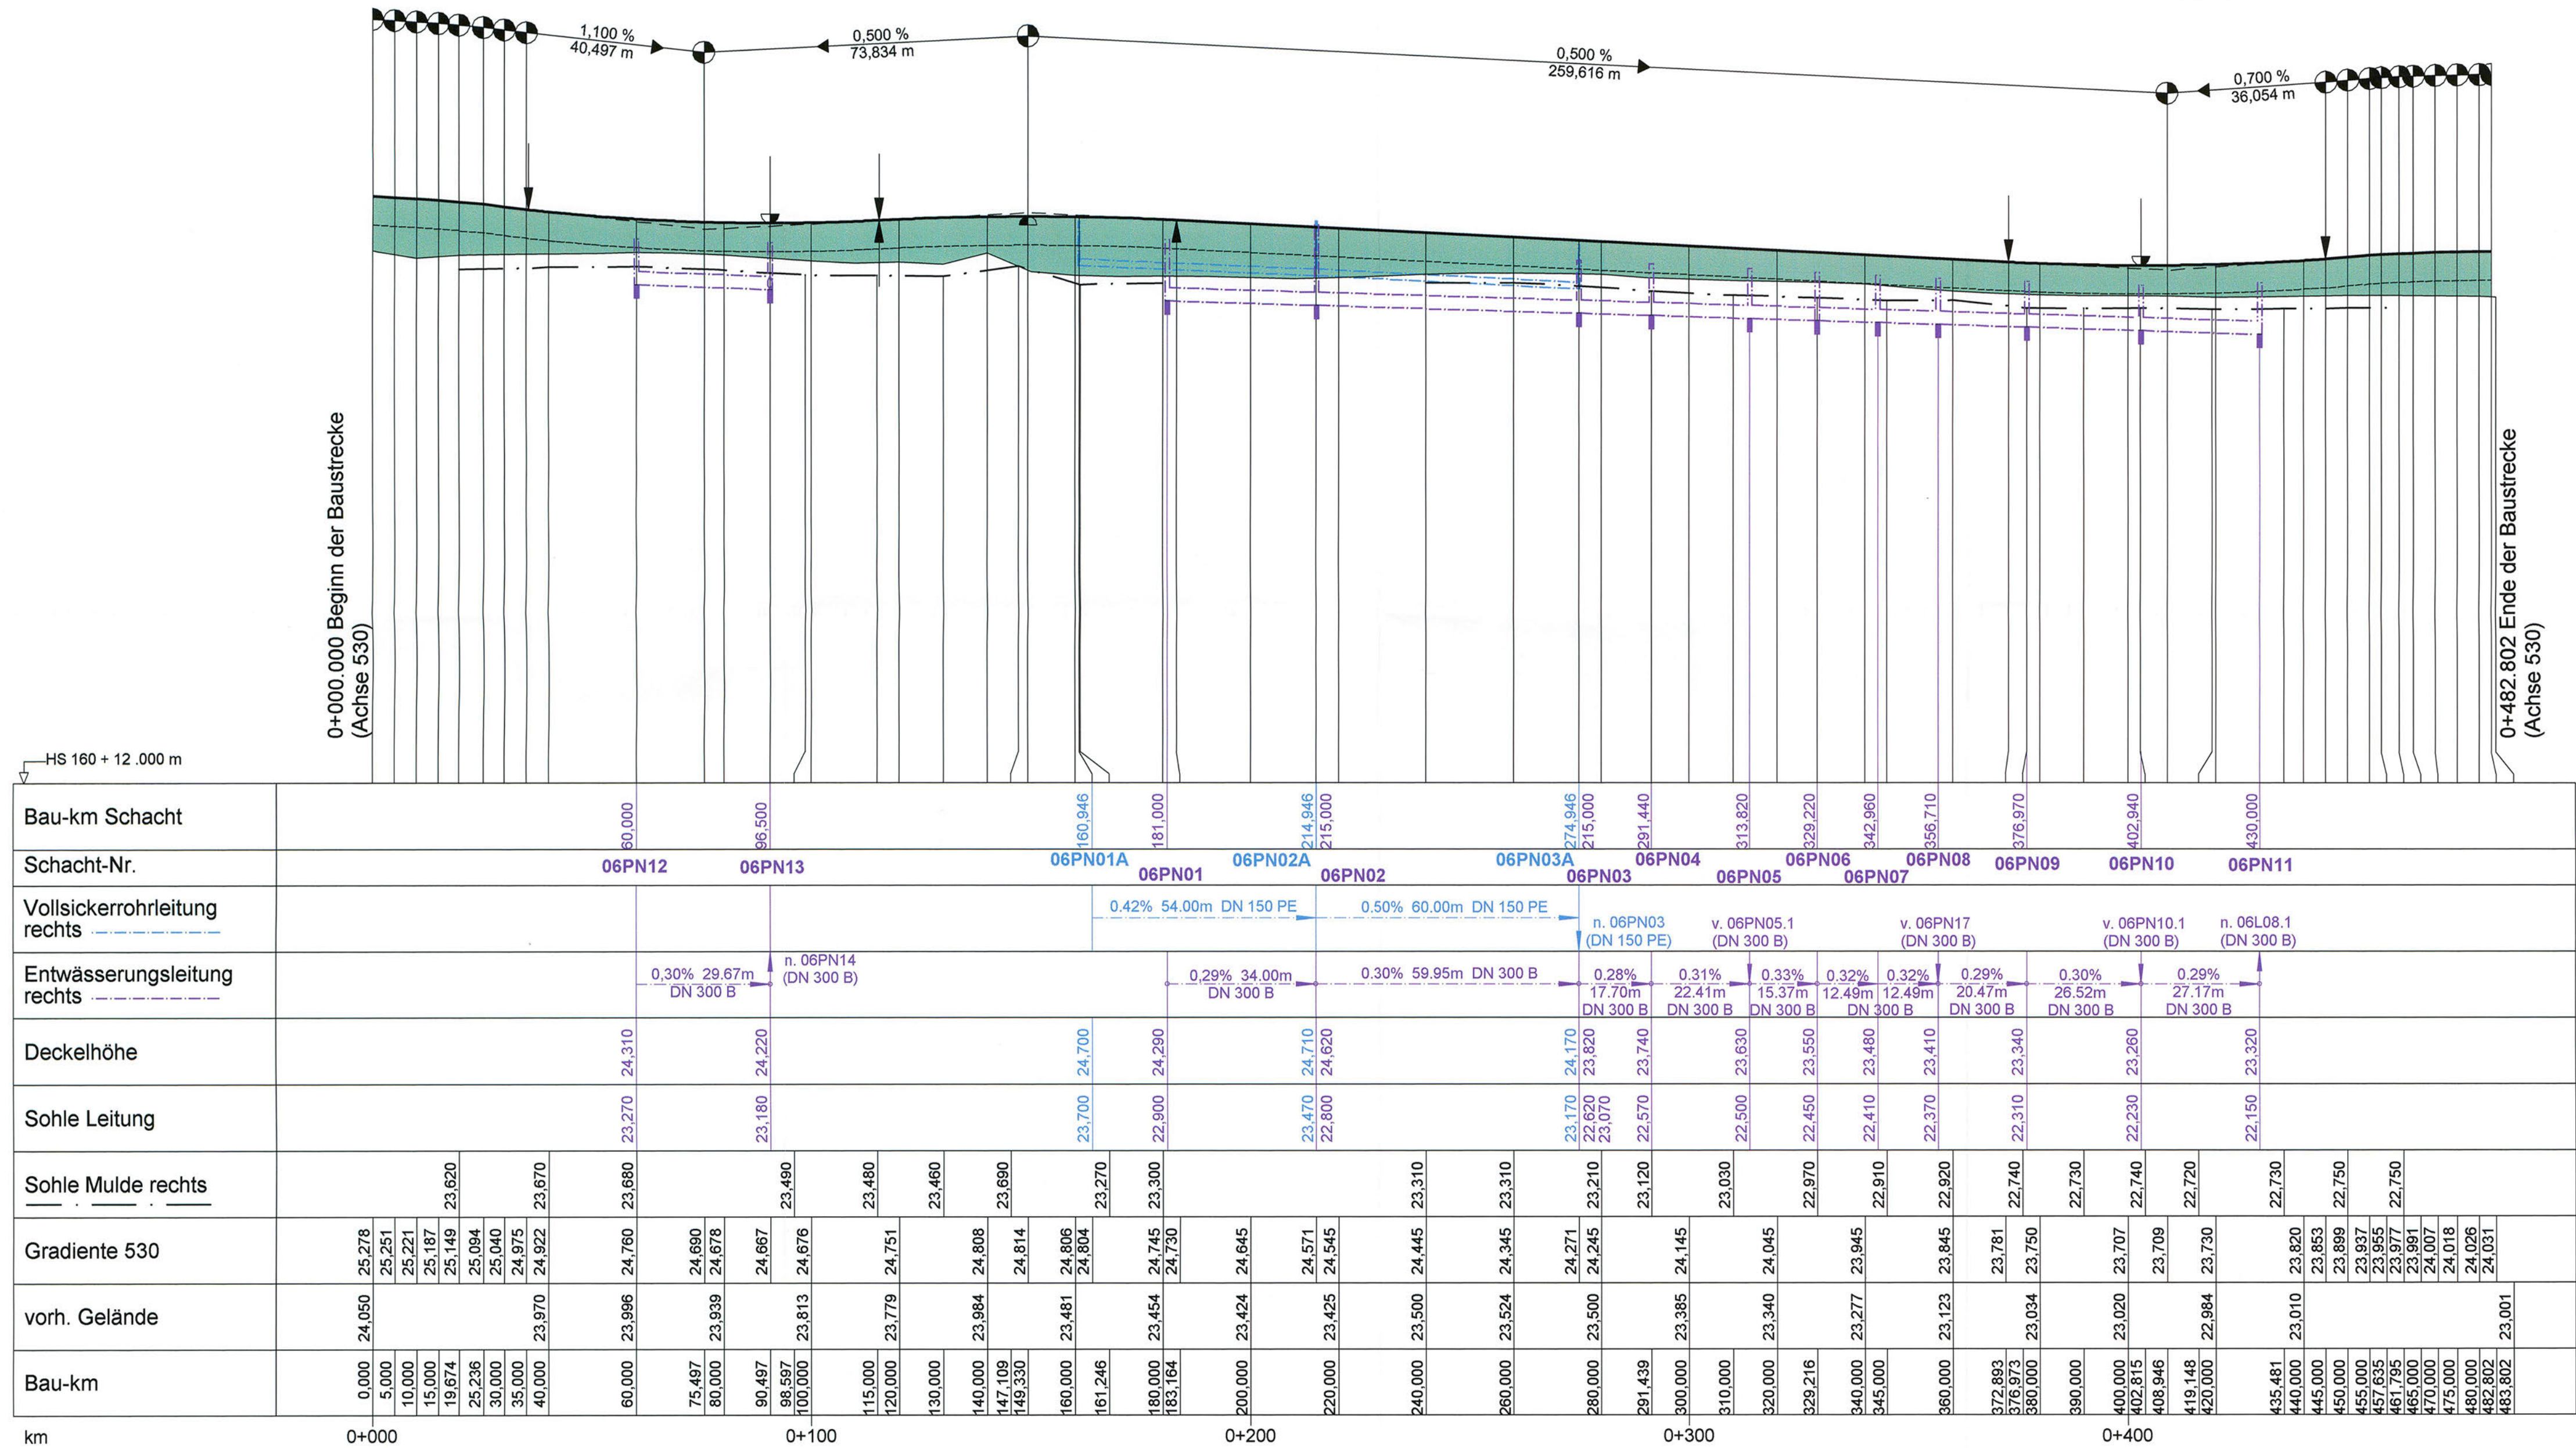
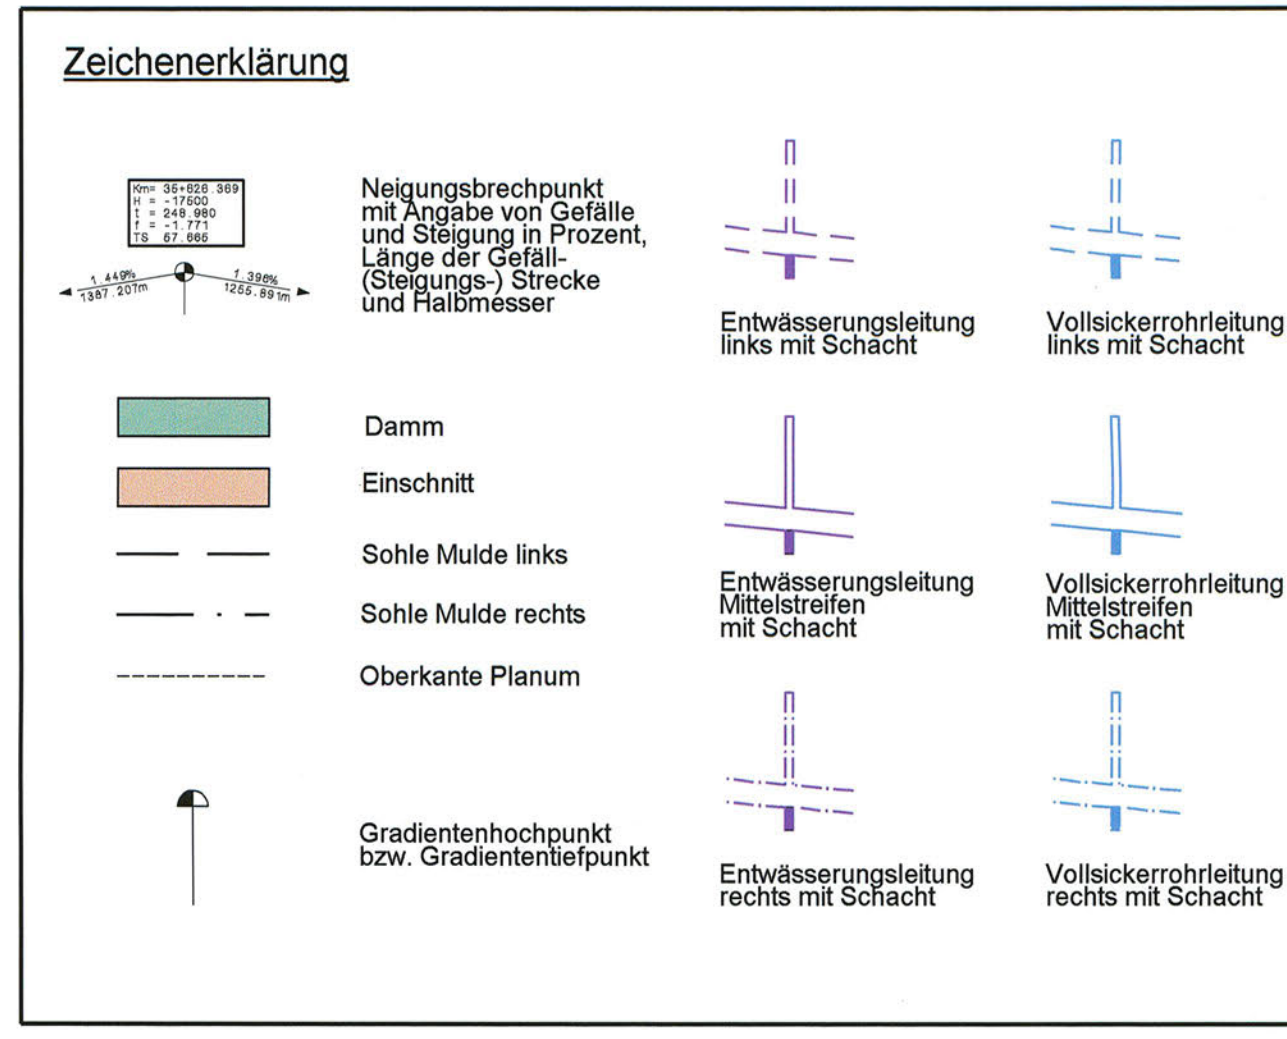


| Nr. | Art der Änderung | Datum | Name |
|-----|------------------|-------|------|
|     |                  |       |      |

MECKLENBURGISCHES  
INGENIEURBÜRO FÜR  
VERKEHRSBAU GMBH SCHWERIN

Ludwigsländer Chaussee 72, 19061 Schwerin, Telefon: 0385/39990, Telefax: 0385/3977127

F: STRASSENBAU MECKLENBURG 11\_200905  
H: 030 / 030 000 000 000  
Schwerin, den 06/2009

Kröger  
Geschäftsführer

Datum  
Zeichen

bearb. 06/2009 Köllmann  
gez. 06/2009 Mecklenburg  
gepr. 06/2009 Berthold

**Straßenbauverwaltung  
Land Schleswig - Holstein**

Straße: **BAB A 20**      Betr.-km:      Nachster Ort: **Hartenholm**

Unterlage Nr. **8.1**  
Blatt Nr. **6**  
Bau-km:      Datum:      Zeichen:

**Neubau der BAB A 20  
Nord-West-Umfahrung Hamburg**

**Teil A  
A 7 bis B206 westlich Wittenborn**

Bau-km: 16+100.000 bis 35+776.347

bearbeitet  
gezeichnet  
geprüft

06/2009      Heitmann

Aufgestellt:  
Landesbetrieb Straßenbau und Verkehr  
Schleswig - Holstein  
Niederlassung Lübeck  
Projektgruppe A20

Lüth

Lübeck, den 29.06.2009

**Planfeststellungsunterlage**  
vom 29.06.2009

Anlage: **8.1**  
Blatt: **6**

**Festgestellt mit Beschluss**  
vom 27.04.2017

Az: 405 - 553.32 - A20 - 01/11

Dieser festgestellte Plan ist Bestandteil des vorbezeichneten Beschlusses. Für die Angabe der Rechtsgrundlagen und deren Fundstellen wird auf den Planfeststellungsbeschluss verwiesen.

Kiel, den 27.04.2017  
Landesbetrieb Straßenbau  
und Verkehr Schleswig-Holstein  
Planfeststellungsbehörde

gez. Quimbach

Höhenplan BAB A20  
PWC-Anlage Nordseite  
Achse 530  
Bau-km 0+000,000 - 0+482,802  
Maßstab 1 : 1.000 / 100