



380-kV-Ltg. Husum Nord - Niebüll Ost

LH-13-321

Lage-/Bauwerksplan/  
Grunderwerbsplan

### Deckblatt

Mast Nr. 022

#### Legende:

**Masttyp**  
001 WA160-24,00  
002 T1-26,00

**Bemaßung des Schutzbereiches**  
Feldlänge  
Achse (Neubau)  
äußeres Seil  
Schutzbereich (dinglich gesichert)  
Schutzbereichsbegrenzung

**Grenzen:**  
Kreis  
Stadt/Gem.  
Gemarkung  
Flur  
Flurstück  
Verfahrensgrenze


**Rechtserwerb:**  
dauerhafte Flächeninanspruchnahme durch 380-kV-Ltg. "dingliche Sicherung"  
bauzeitliche Flächeninanspruchnahme durch Neubau 380-kV-Ltg.  
bestehende "dingliche Sicherung" durch 110-kV-Ltg. (entfällt)  
bauzeitliche Flächeninanspruchnahme durch Rückbau 110-kV-Ltg.  
bestehende "dingliche Sicherung" 110-kV-Ltg./dauerhafte Flächeninanspruchnahme durch Neubau  
bauzeitliche Flächeninanspruchnahme durch Provisoriumsportal 110-kV-Ltg.  
Ausbau bestehender Verkehrswege

#### Wasserhaltung:

- G 003 Grundwasserentnahmepunkt
- Ü 003 Übergabepunkt
- E 003 Einleitepunkt
- Schlauchleitung, fliegend
- Wasserlauf, verrohrt, benutzt
- Wasserlauf, offen, benutzt

#### Planfeststellungsunterlage

Aufgestellt	15.01.2016			
Bayreuth,				
TenneT TSO GmbH				
i.V. <i>B.B.H.</i>	i.A. <i>Feuerstein</i>			
Brühofner	Feuerstein			
1. Anpassung Plankopf	08.02.2018	MK	Maßstab 1:2000 Einheit Meter	
2. Ergänzung Flächen für Bauwerksführung	08.02.2018	MK		
3. Ergänzung BW-Nr. 312-314	08.02.2018	MK		
4. Anpass. Verbands-gewässer	08.02.2018	MK		
imp GmbH im Neyl 18 59823 Arnsberg-Odentrop		Datum	Name	
		Bearb.	15.01.2016	Nathusius
		Gepr.	15.01.2016	Klaß
		Norm	DIN EN 50341-3-4: 01/2011	
		Fachbereich TL		
		Taking power further		
Zust.	Änderung	Datum	Name	Urspr.:

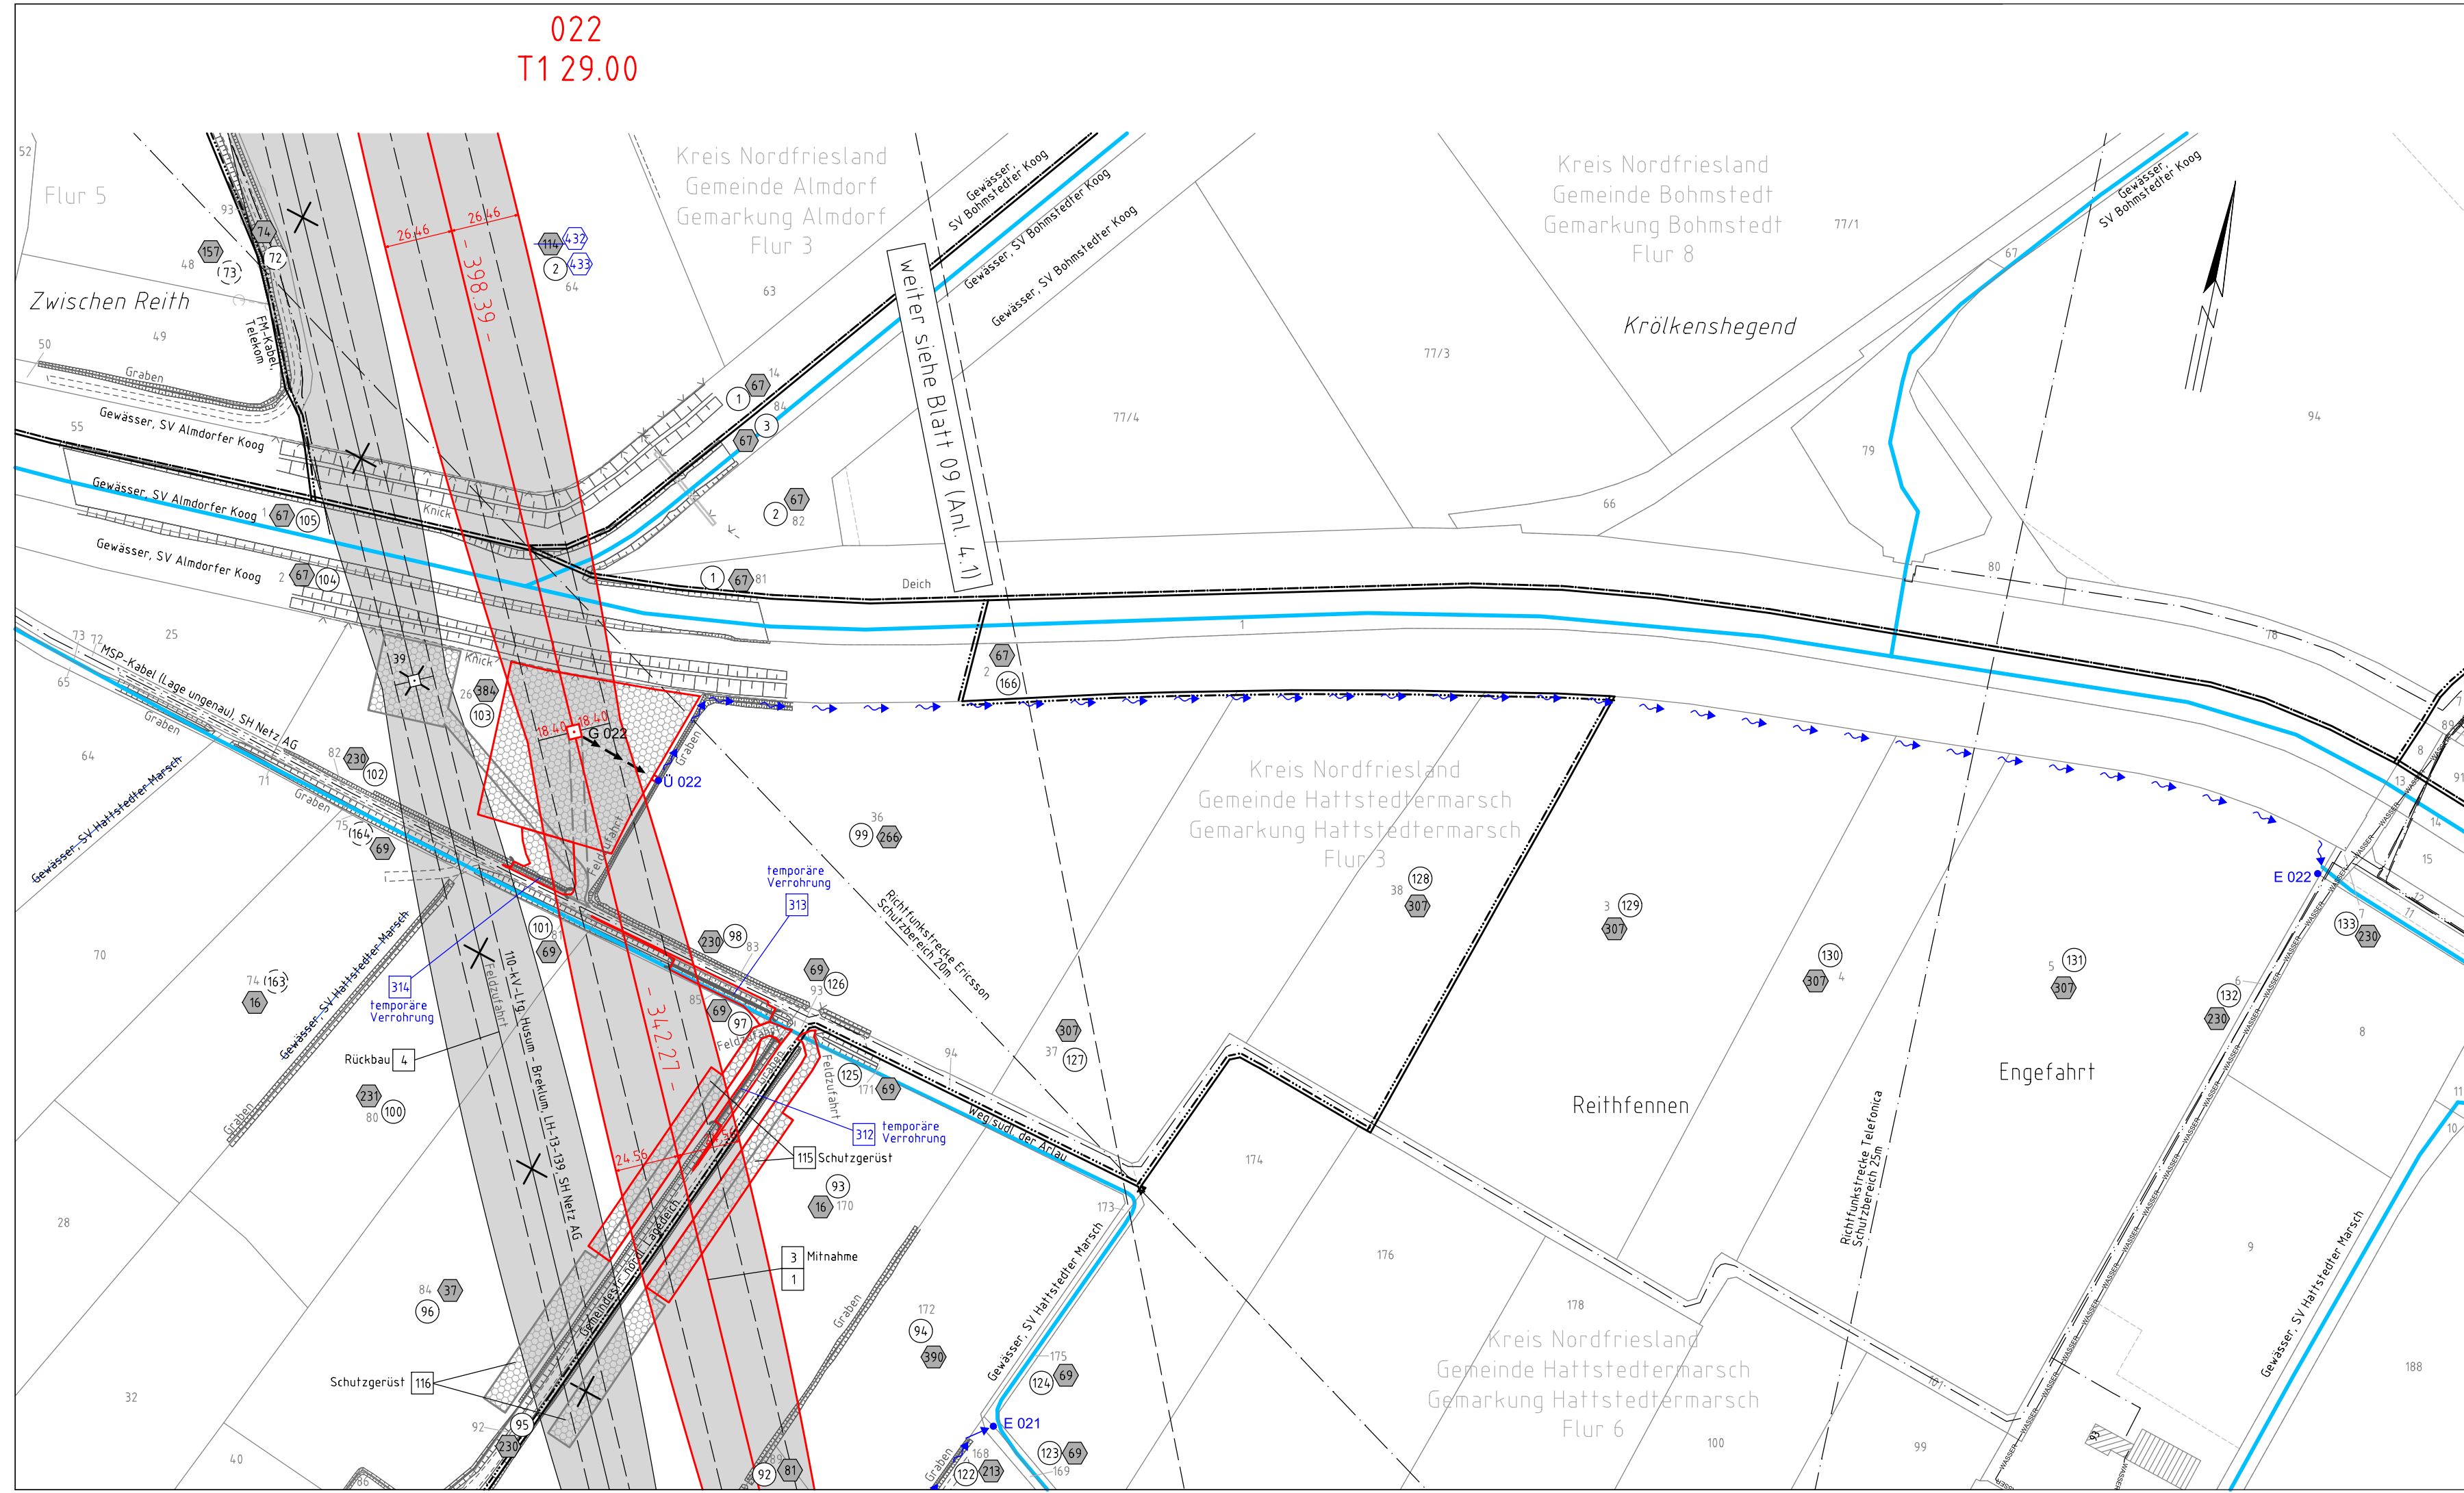

022  
T1 29.00

Weiter siehe Blatt 09 (Anl. 4.1)