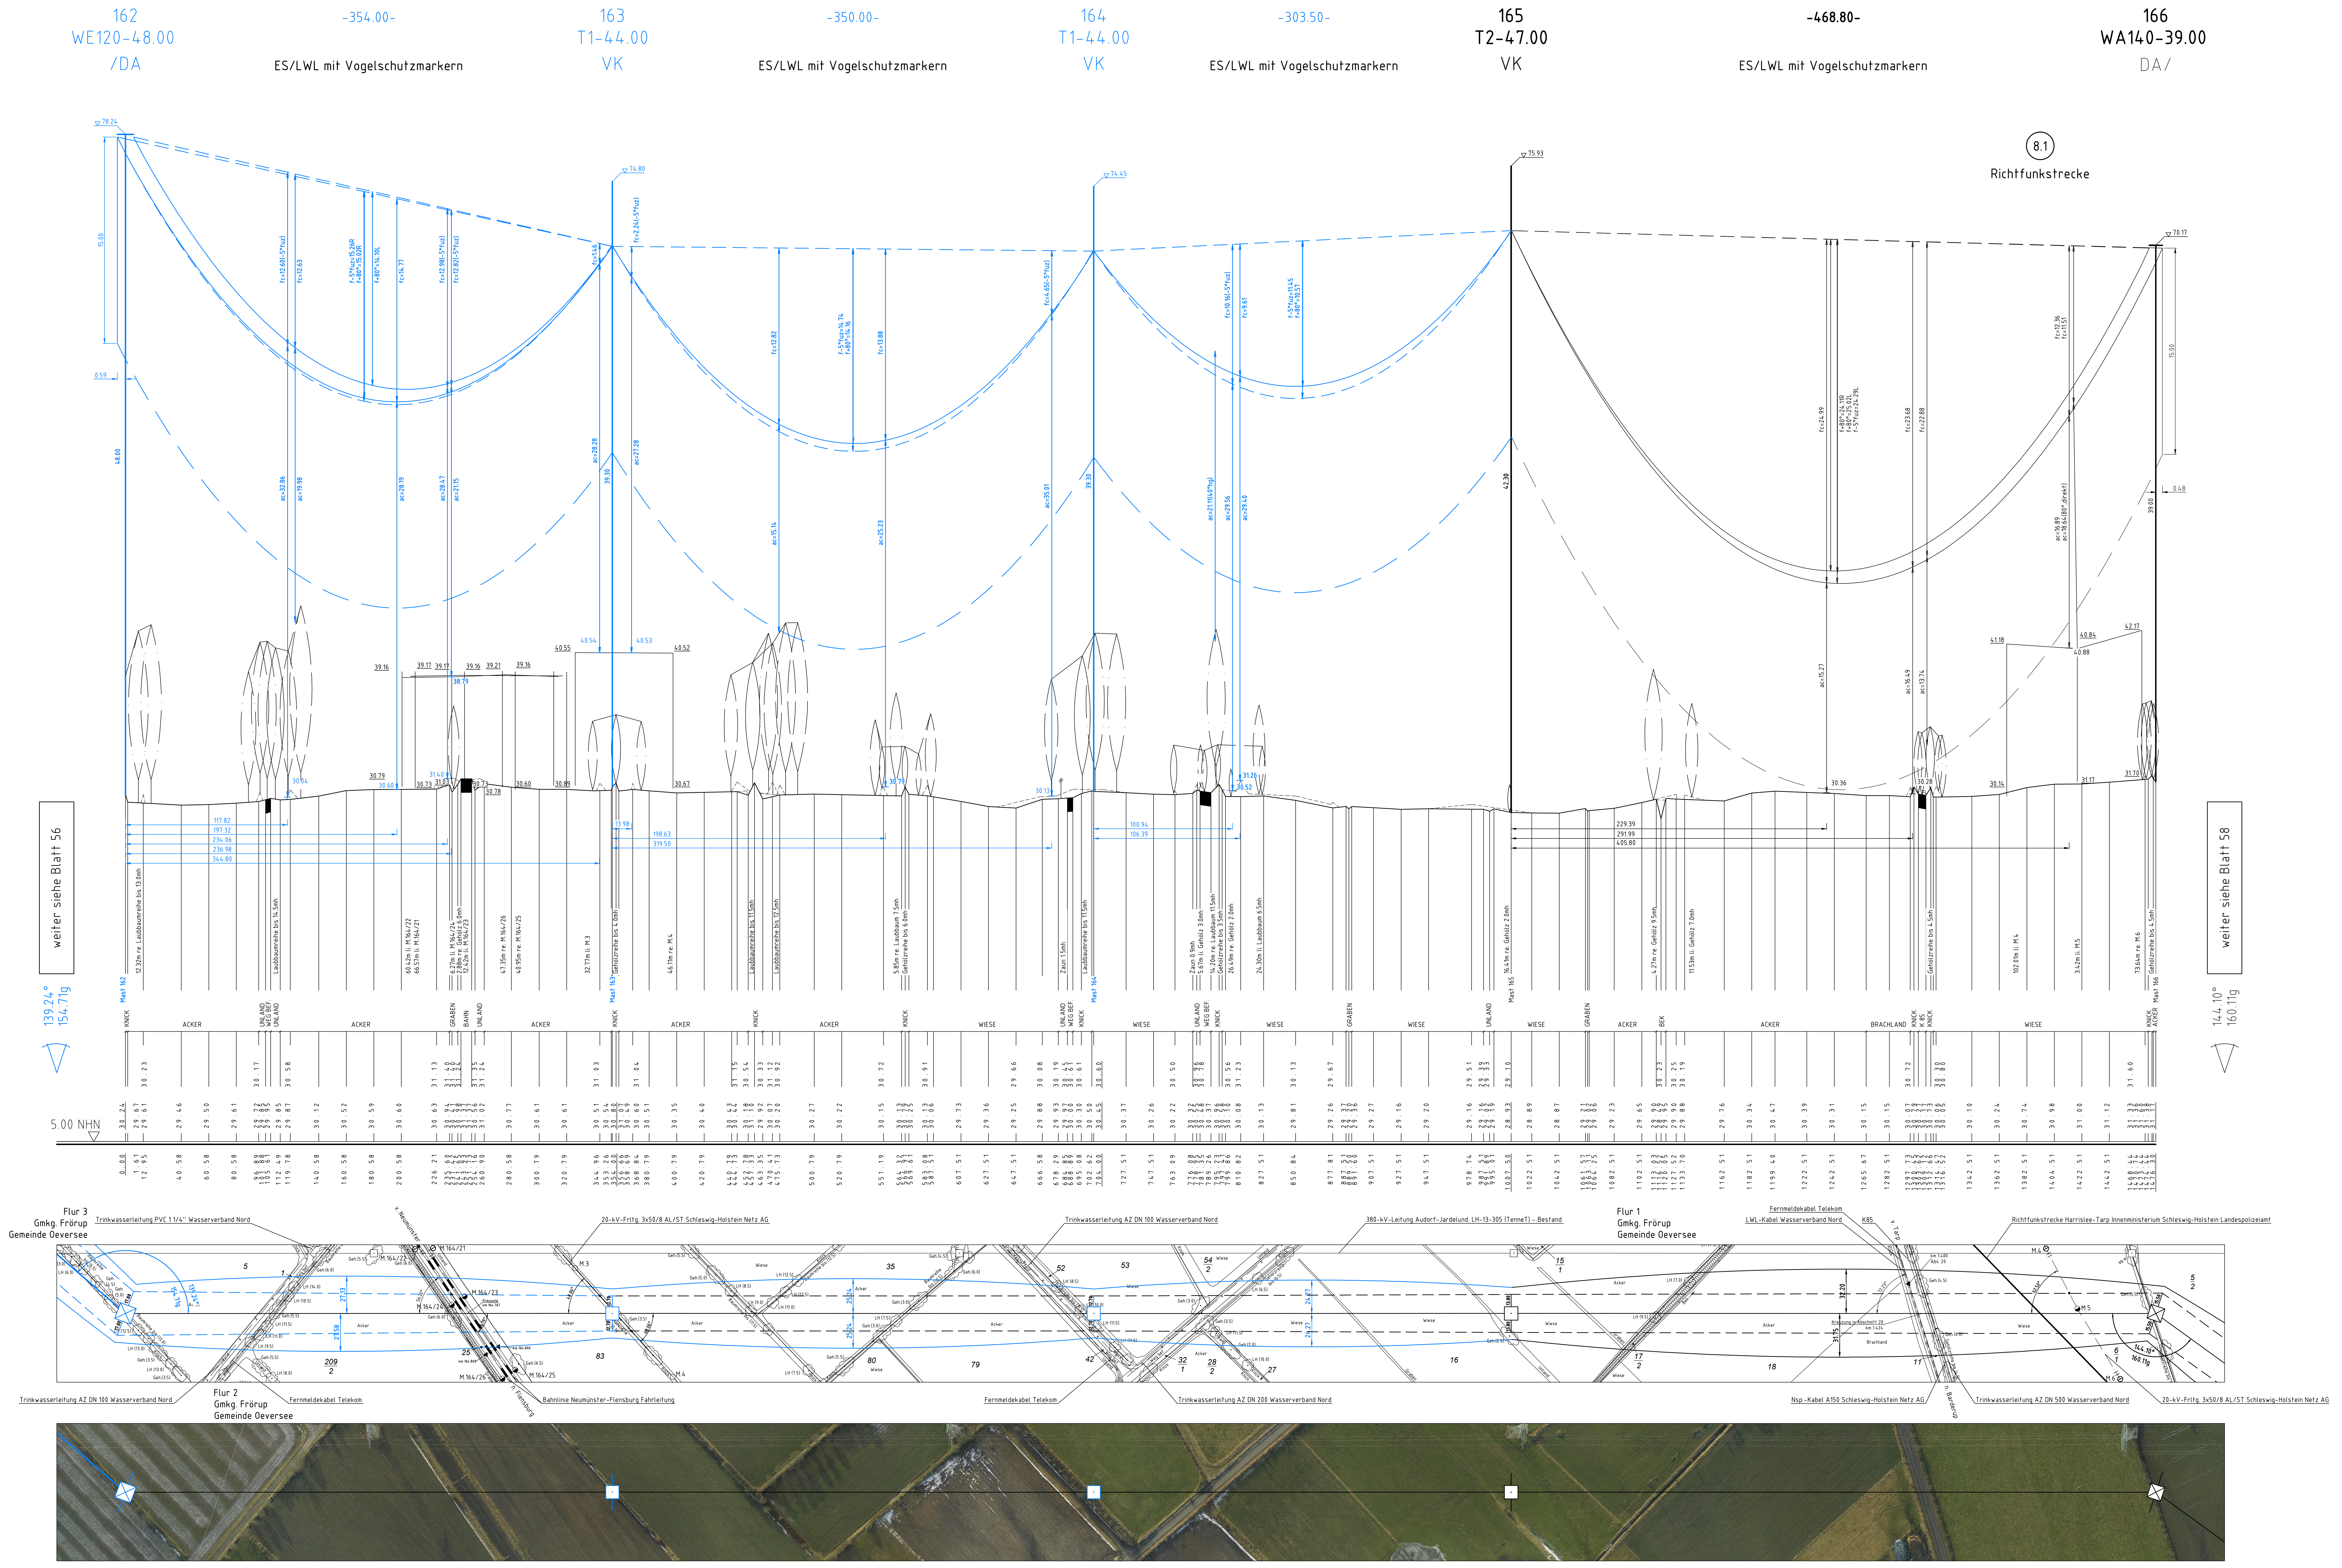
162
WE120-48.00
/DA
-354.00-
ES/LWL mit Vogelschutzmarkern
163
T1-44.00
VK
-350.00-
ES/LWL mit Vogelschutzmarkern
164
T1-44.00
VK
-303.50-
ES/LWL mit Vogelschutzmarkern
165
T2-47.00
VK
-468.80-
ES/LWL mit Vogelschutzmarkern
166
WA140-39.00
DA/
8.1
Richtfunkstrecke
weiter siehe Blatt 56
139.24°
154.71g
weiter siehe Blatt 58
144.10°
160.11g
5.00 NHN
ACKER
WIESE
BRACHLAND
Flur 3
Gmkg. Frörup
Gemeinde Oeversee
Flur 1
Gmkg. Frörup
Gemeinde Oeversee
Flur 2
Gmkg. Frörup
Gemeinde Oeversee
Trinkwasserleitung PVC 1 1/4" Wasserverband Nord
20-kV-Frltg. 3x50/8 AL/ST Schleswig-Holstein Netz AG
Trinkwasserleitung AZ DN 100 Wasserverband Nord
380-kV-Leitung Audorf-Jardelund, LH-13-305 (TenneT) - Bestand
Fernmeldekabel Telekom
LWL-Kabel Wasserverband Nord
Richtfunkstrecke Harrislee-Tarp Innenministerium Schleswig-Holstein Landespolizeiamt
Trinkwasserleitung AZ DN 100 Wasserverband Nord
Fernmeldekabel Telekom
Bahnlinie Neumünster-Flensburg Fahrleitung
Fernmeldekabel Telekom
Trinkwasserleitung AZ DN 200 Wasserverband Nord
Nsp-Kabel A150 Schleswig-Holstein Netz AG
Trinkwasserleitung AZ DN 500 Wasserverband Nord
20-kV-Frltg. 3x50/8 AL/ST Schleswig-Holstein Netz AG

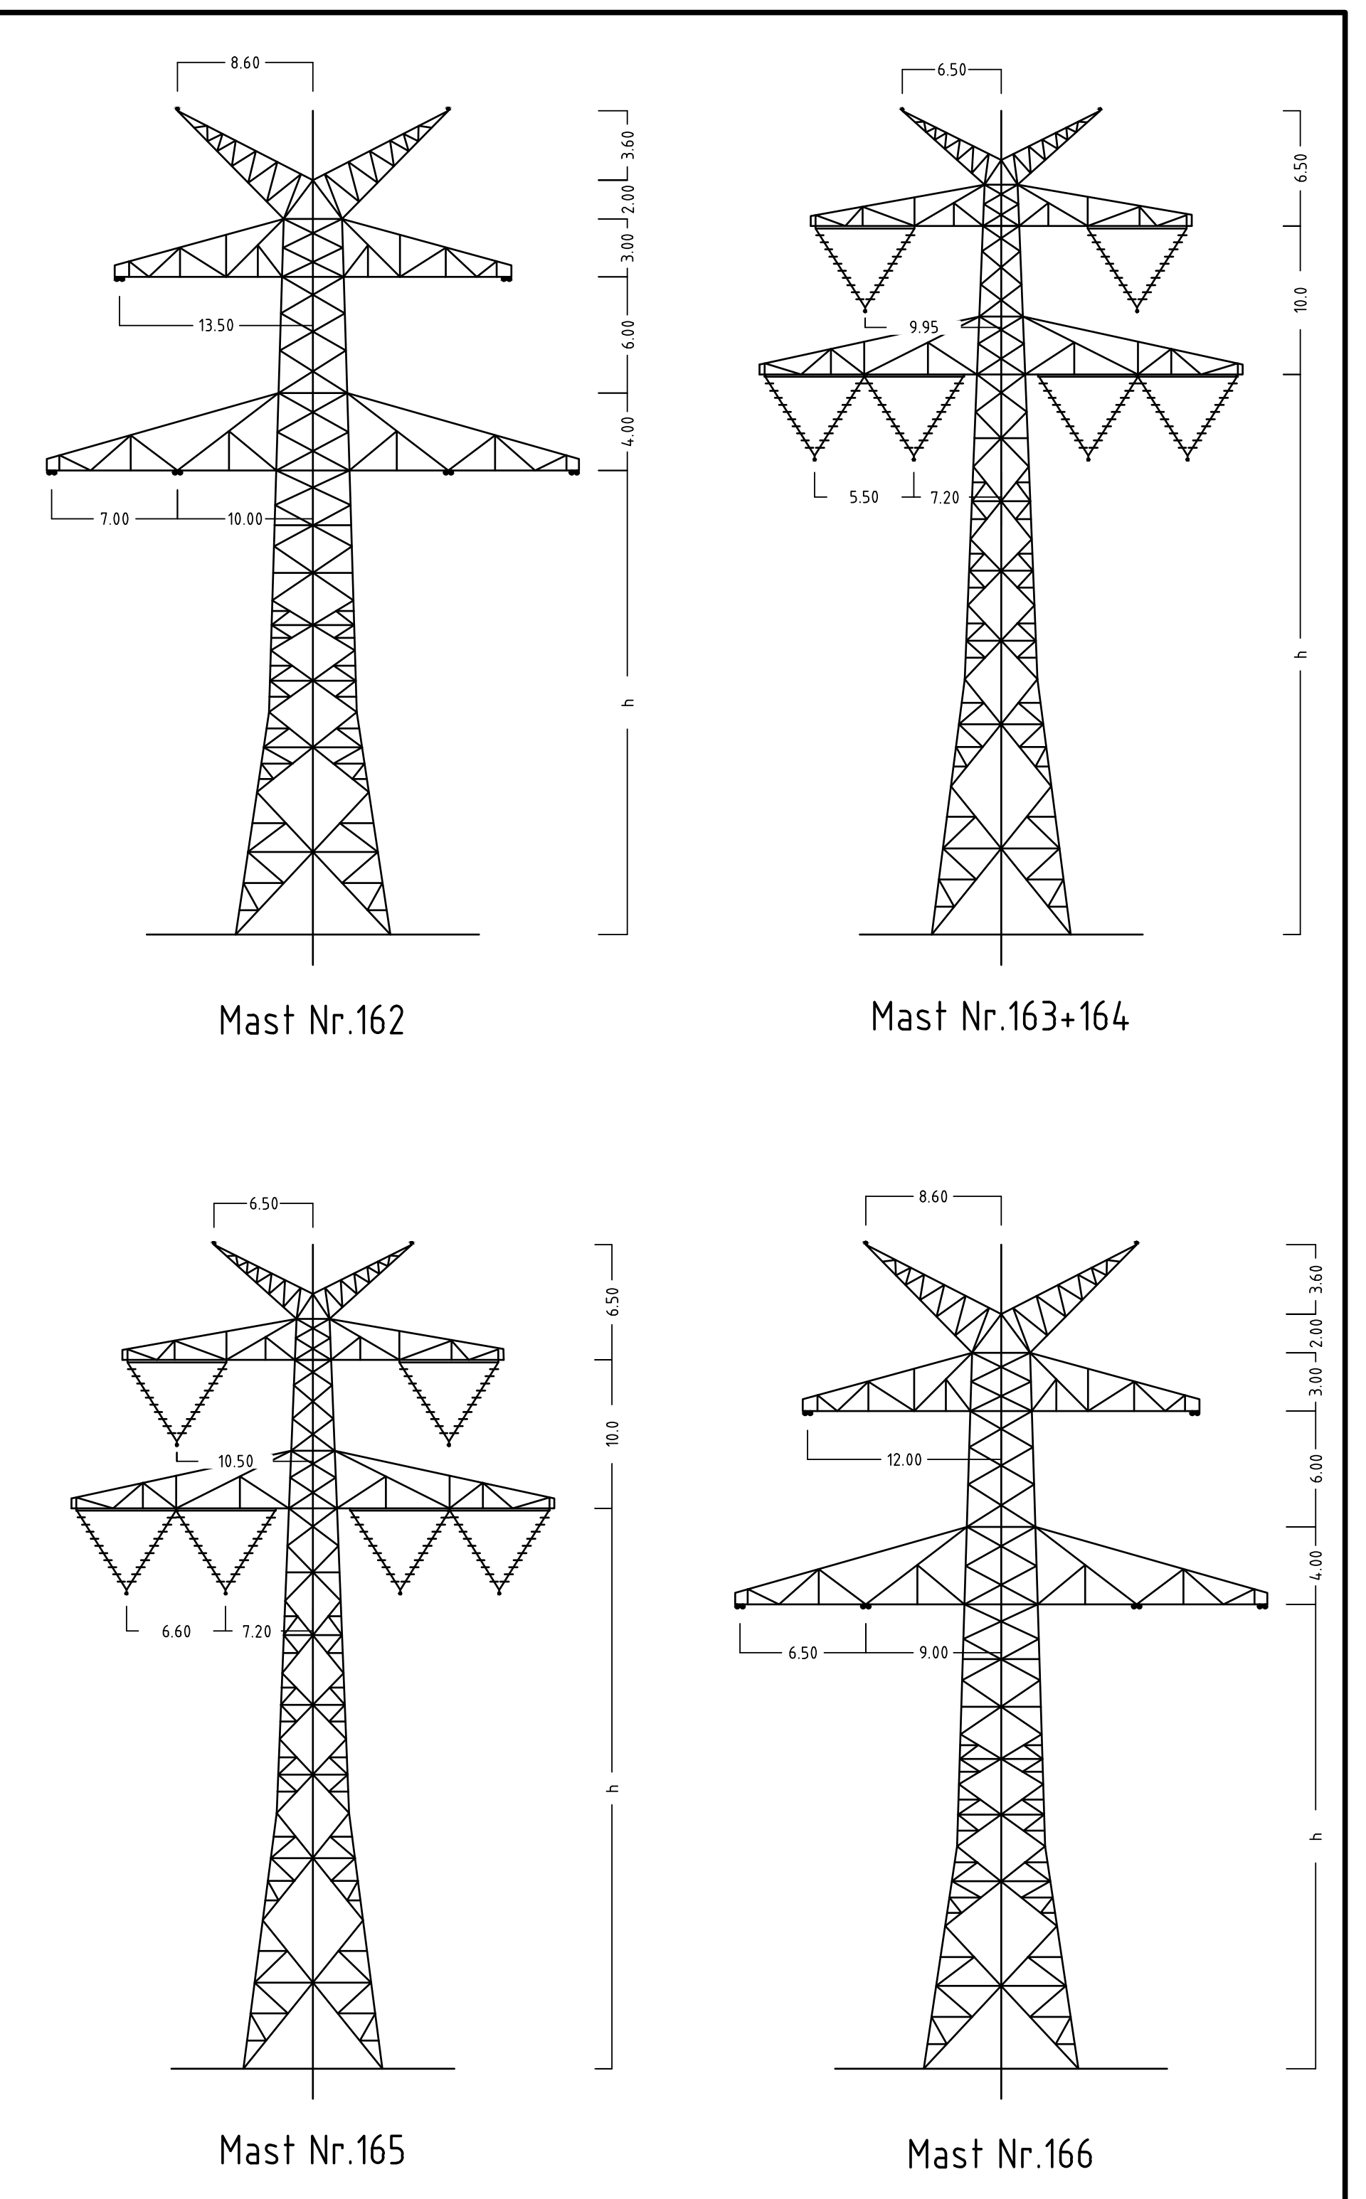

Anlage 6.1
Blatt 57/65

TenneT
Taking power further

380-kV-Ltg. Audorf - Flensburg Nr. 324

Längenprofil

DECKBLATT

Neuplanung

Mast Nr.162 - Mast Nr. 166

Maßstab der Längen 1 : 2000
der Höhen 1 : 200

DIN VDE-Bestimmung : DIN EN 50341-3-4: 01/2011 (Eiszone 2, Windzone 3)
Masttyp : D-2-D-2015.3 2ES
Beseilung
Leiterseil : 2x3x4 565-AL1/72-ST1A, MZS=46,0N/mm²
Erdseil :
Luftkabel/
sonstige Belegung : 2x LWL äquivalent zu 264-AL1/34-ST1A, dhgl. zu LS
Kettenlänge : 380-kV: DA = 6.50m (3000N); VK = 4.70m (1850N)
Seitliche Überhöhung : 16.0 m rechts – · — · — · – oder links — — — — — aufgenommen

Planfeststellungsunterlage

Aufgestellt
Bayreuth,
TenneT TSO GmbH
07.07.2017
i.V. D. Jonass
i.A. Dr. Bohnert

eqos Energie
Deutschland GmbH
Wolfentalstraße 29
D-88400 Biberach
Leitungsplanung

Maßstab 1 : 2000
Einheit Meter

Zust.	Änderung	Datum	Name		Datum	Name
01	1. Planänderung	23.11.2015	geka		Datum	Name
02	2. Planänderung	21.11.2016	geka	Bearb.	03.07.2017	geka
03	Umpl. M163, M164	03.07.2017	geka	Gepr.	05.07.2017	poka
				Norm	DIN EN 50341-3-4: 01/2011	
				Fachbereich TL		

TenneT
Taking power further
Urspr.: