


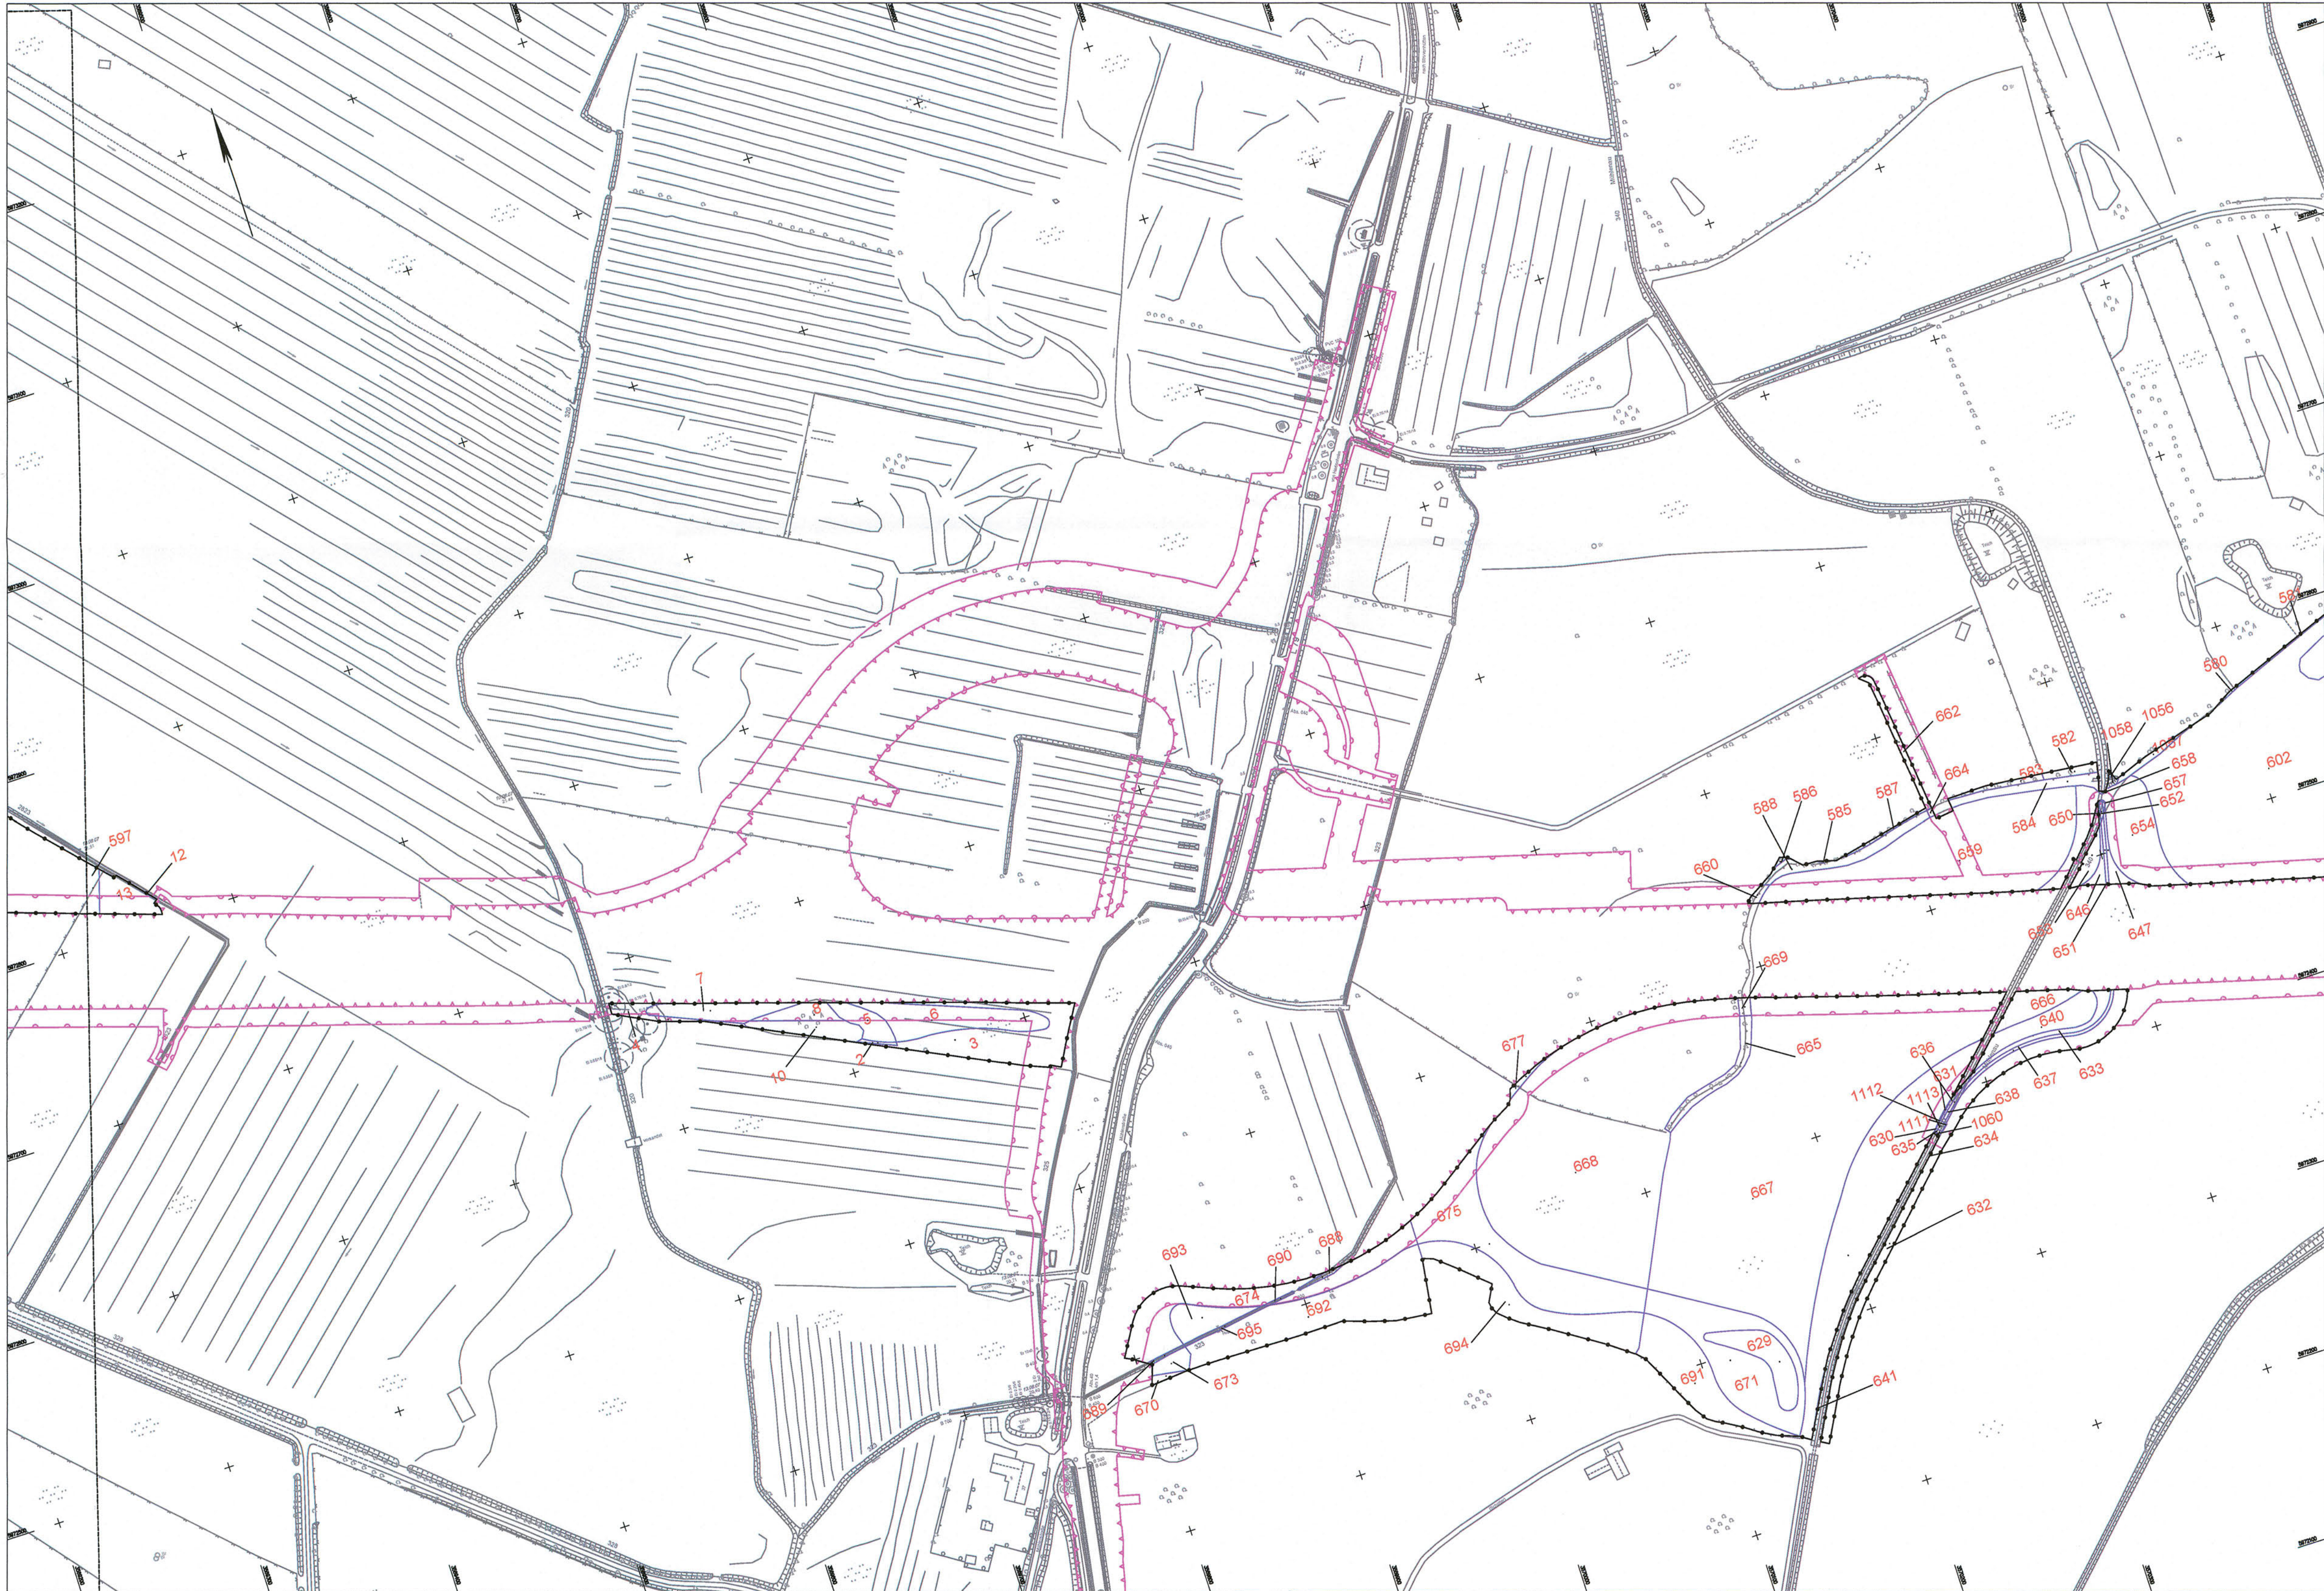

Zeichenerklärung

- Bilanzierungsfläche mit Flächen-ID
- Eingriffszone des Vorhabens
- baubedingte Beeinträchtigung
- Abgrenzung der Kompensationsfläche

Grundplan hergestellt: 09/2009		terrestrische Nachmessung durch:	
apthos Leipzig AG Pfeifer Straße 17 04103 Leipzig		Koordinatensystem: Gauß-Krüger Aufnahme: 28.04.2008 Feldungsbogen: 07/2009 Katasterstand: 18.07.2005	Koordinatensystem: Merkensystem Vermessungsamt Kitz Aufnahme: 02.08.2007 durch: Dörfler / Dörfler
1. neue Baulastung		Nr. 13.11	Platz
Art der Änderung		Datum	Name

Blattübersicht

TGP

TPP 1121	Datum	Name
bearbeitet: 09/2009	09/2009	Stahlfeld / Lechner
gezeichnet: 09/2009	09/2009	Pohl
geprüft: 09/2009	09/2009	Gondesen

**M ECKLENBURGISCHES
I NGENIEURBÜRO FÜR
V ERKEHRSBAU GMBH - SCHWERIN**

bearb.	09/2009	Kölmann
gez.	09/2009	Mecklenburg
gepr.	09/2009	Berndt

merkel MERKEL INGENIEUR CONSULT
Lübeck, den 29.06.2009

Straßenbauverwaltung Land Schleswig - Holstein		Blatt Nr. 8	
Straßen: BAB A 20		Betr.-Jahr:	
Nächster Ort: Hartensholm		Datum	
Zeichen		Zeichen	
Neubau der BAB A 20 Nord-West-Umfahrung Hamburg		bearbeitet: gezeichnet: geprüft:	
Teil A A 7 bis B206 westlich Wittenborn		09/2009 Hildebrandt	
Bau-km: 16+100.000 bis 35+776.347		Flächenschnelle Kompensation	
Aufgestellt: Landesbetrieb Straßenbau und Verkehr Schleswig - Holstein Niederlassung Lübeck Pöhlgruppe A20		Bau-km 22+600.000 - 23+850.000 Maßstab 1:2.000	
Lüth			
Lübeck, den 29.06.2009			
Blatt: 8		Deckblatt	