


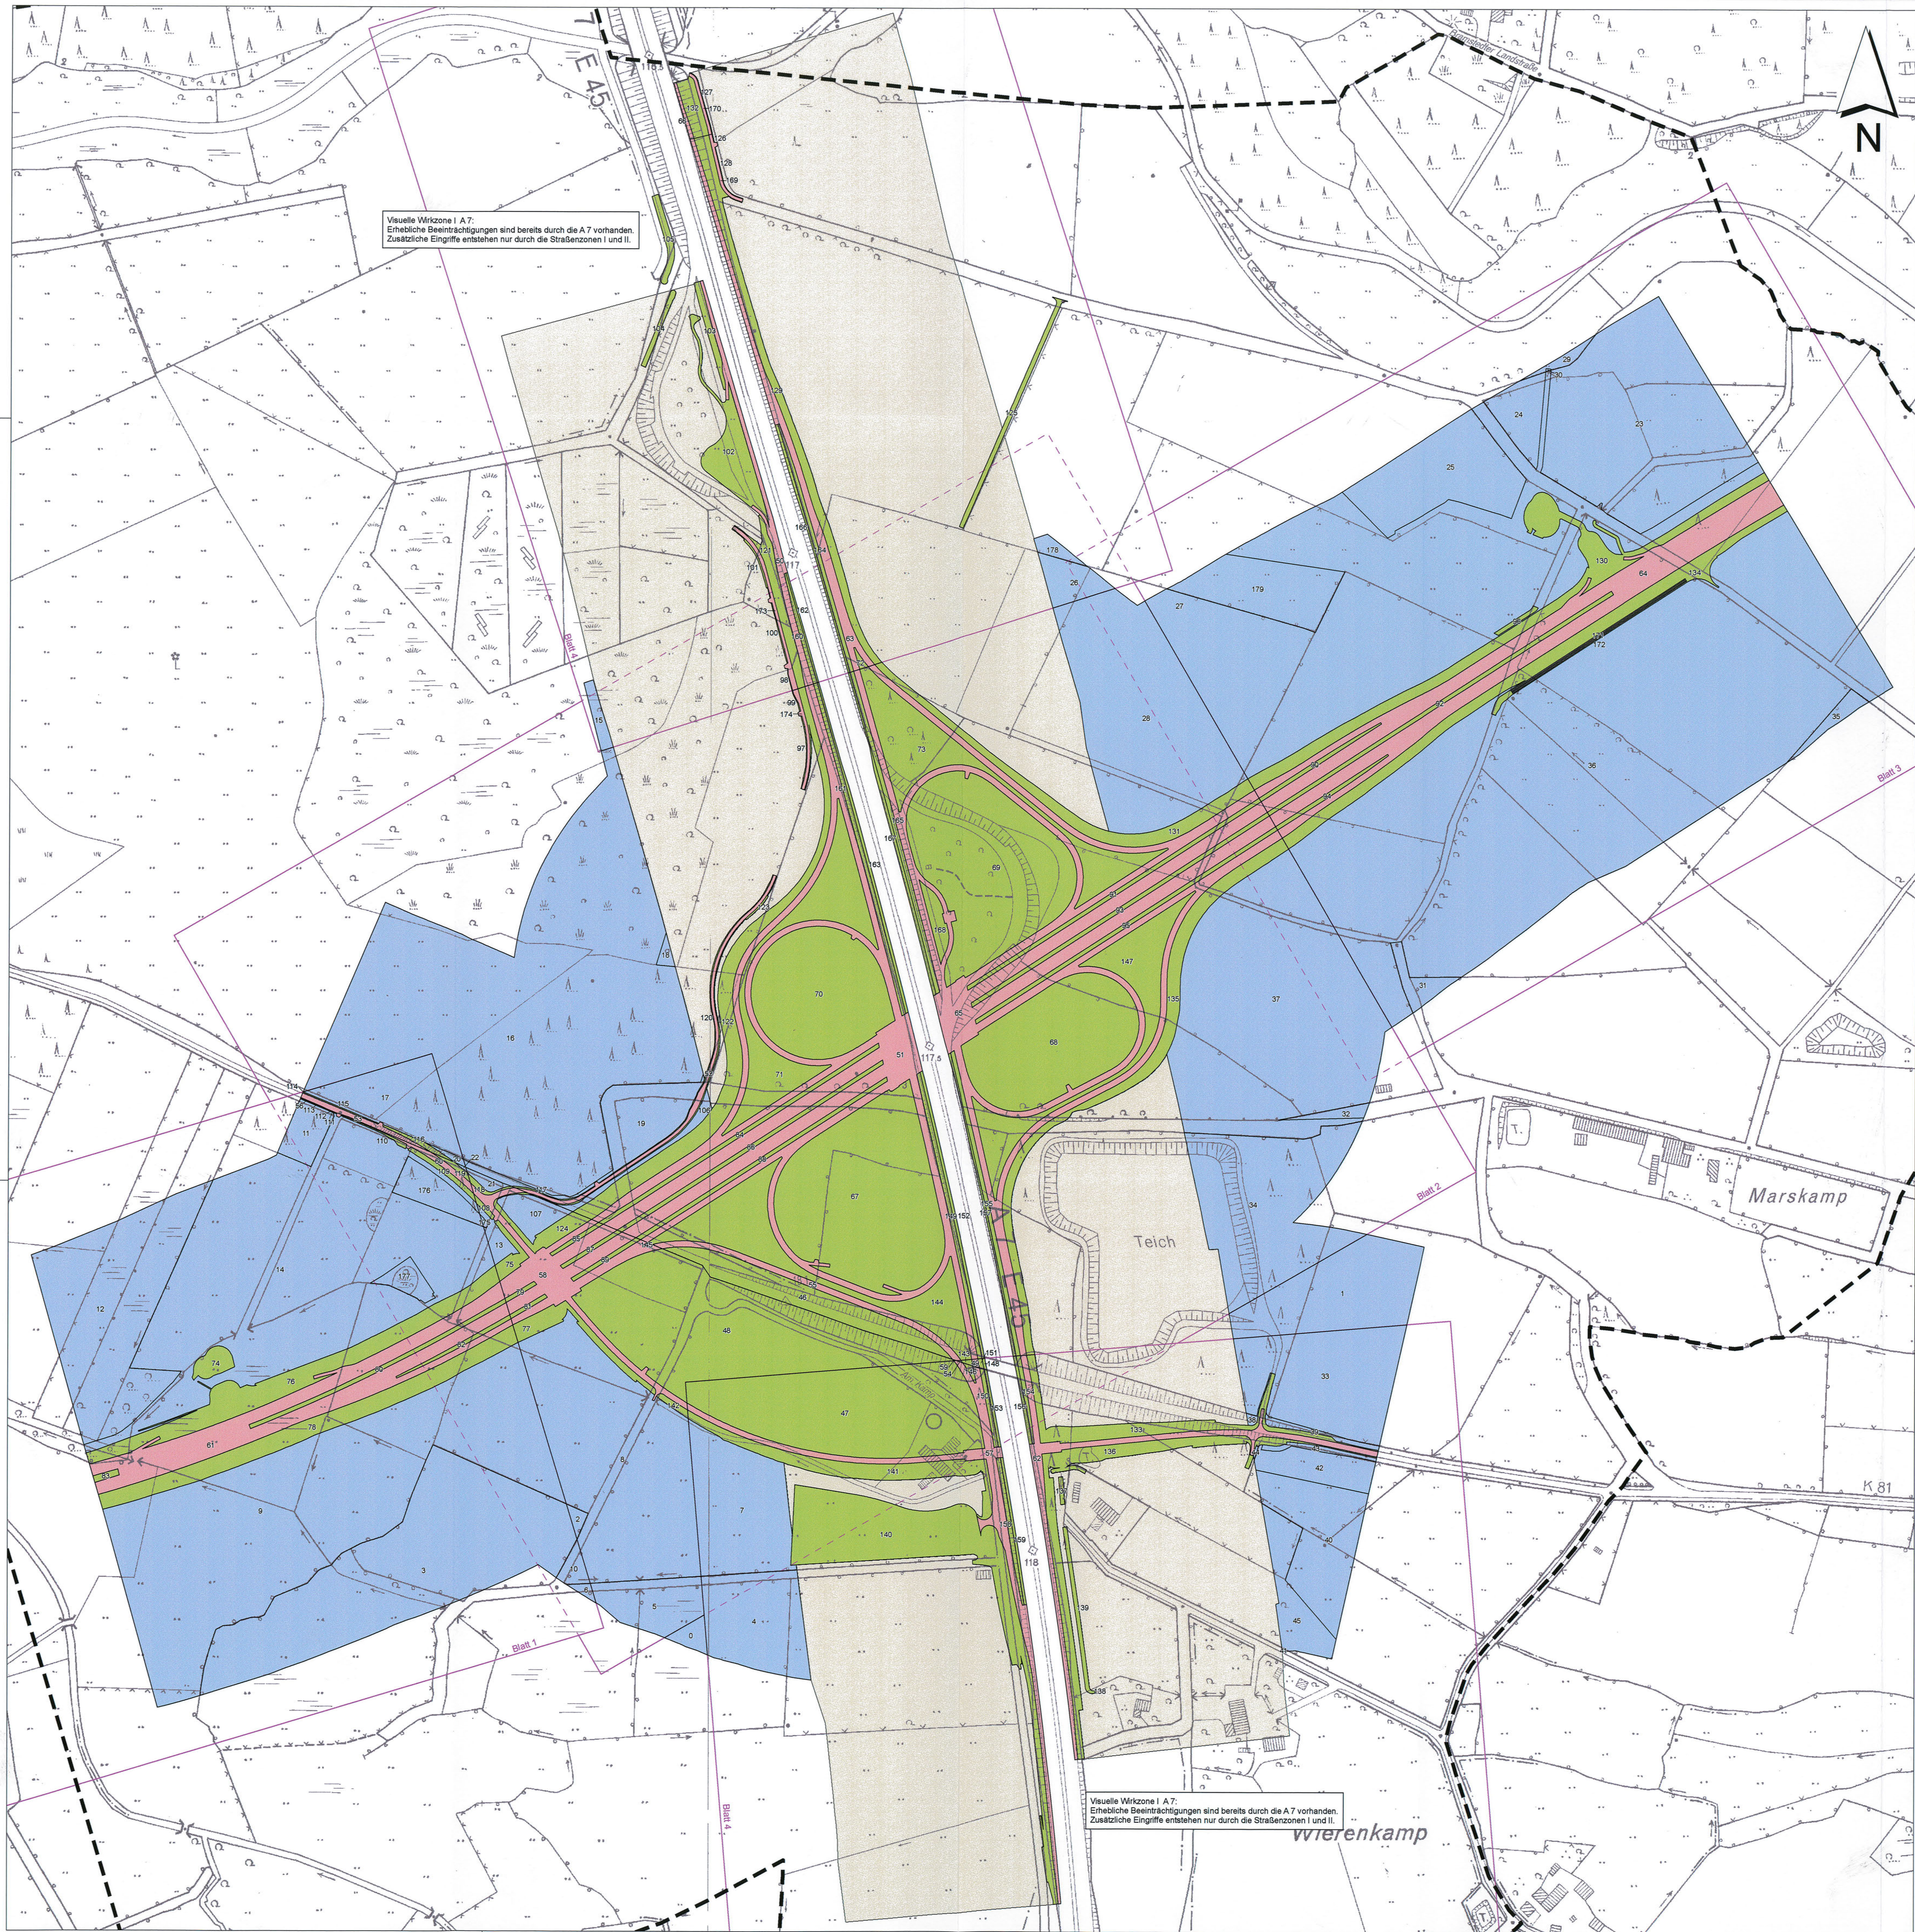

Landschaftspflegerischer Begleitplan
Neubau der A 20 Nord-West-Umfahrung Hamburg
Bilanzierungsnachweis Eingriffsregelung, Teil Eingriffe Landschaftsbild

- 23 Bilanzierungsfläche mit Flächen-ID (flächenhafte Eingriffe)
- Straßenzone I
 - Straßenzone II
 - Wirkzone I bis 200 m der A 20
 - Wirkzone I bis 200 m der A 7

- Grenze des Untersuchungsgebietes
- Blattsschnitte der Maßnahmenpläne M. 1:1.000

Für die Bearbeitung des Lageplanes wurden topografische Karten des Landesvermessungsamtes Schleswig-Holstein im Maßstab M 1:5.000, M 1:25.000 oder M 1:100.000 verwendet. Die Vervielfältigung erfolgt mit Genehmigung des Landesvermessungsamtes Schleswig-Holstein vom 27.08.2002, AZ: 12-562.6 S 298/02.

Entwurfsbearbeitung:	Datum	Zeichen
Kortemeier & Brokmann	bearbeitet Juni 2009	So
Garten- und Landschaftsarchitekten GmbH	gezeichnet Juni 2009	Bö
Oststraße 92 33215 Herford fon 0521 97393-0 fax 97393-0	geprüft:	
Landschaftspflegerischer Begleitplan		

Landesbetrieb Straßenbau und Verkehr Schleswig-Holstein		Unterlage Nr.	
Straße: A 20 von NK 2125026 - 0,900 km nach NK 2125026 +1,000 km		Blatt Nr.	
Nächster Ort: Bad Bramstedt, Lennförden		Reg. Nr.	
		Datum	Zeichen
Neubau der A 20 Nord-West-Umfahrung Hamburg Teil B Autobahnkreuz A 20 / A 7 Bau-km: 14+200 bis 16+100		bearbeitet	
		gezeichnet	
		geprüft	06/2009 gez. Hofmann
		Bilanzierungsnachweis Eingriffsregelung Teil Eingriff Landschaftsbild	
		Maßstab 1 : 2.500	

Aufgestellt: Landesbetrieb Straßenbau und Verkehr Schleswig - Holstein Niederlassung Itzehoe	Itzehoe, den 29.06.2009
Planfeststellungsunterlage vom: 29.06.2009 Anlage: Materialband Blatt:	

Grundplan hergestellt: 08.2004	Ergänzungen:
mk Management/Consulting Breite Straße 32 28221 Celle	Bildtag: 03.2003 Koblenz (Amt) 13.2003 (Pirmseberg) 05.2003 (Seiburg) 07.2003 (Seiburg) Feldvergleich: 08.2004
	Geodätische Grundlagen Gaut-Kröger-Koordinaten