


T:\02_PROJEKTE\1121_A20_LBP_A7_B206\CAD\05_LBP\1000\LBP_Maßnahmen_8-20.dwg Blatt15_1 08.Jul.2009

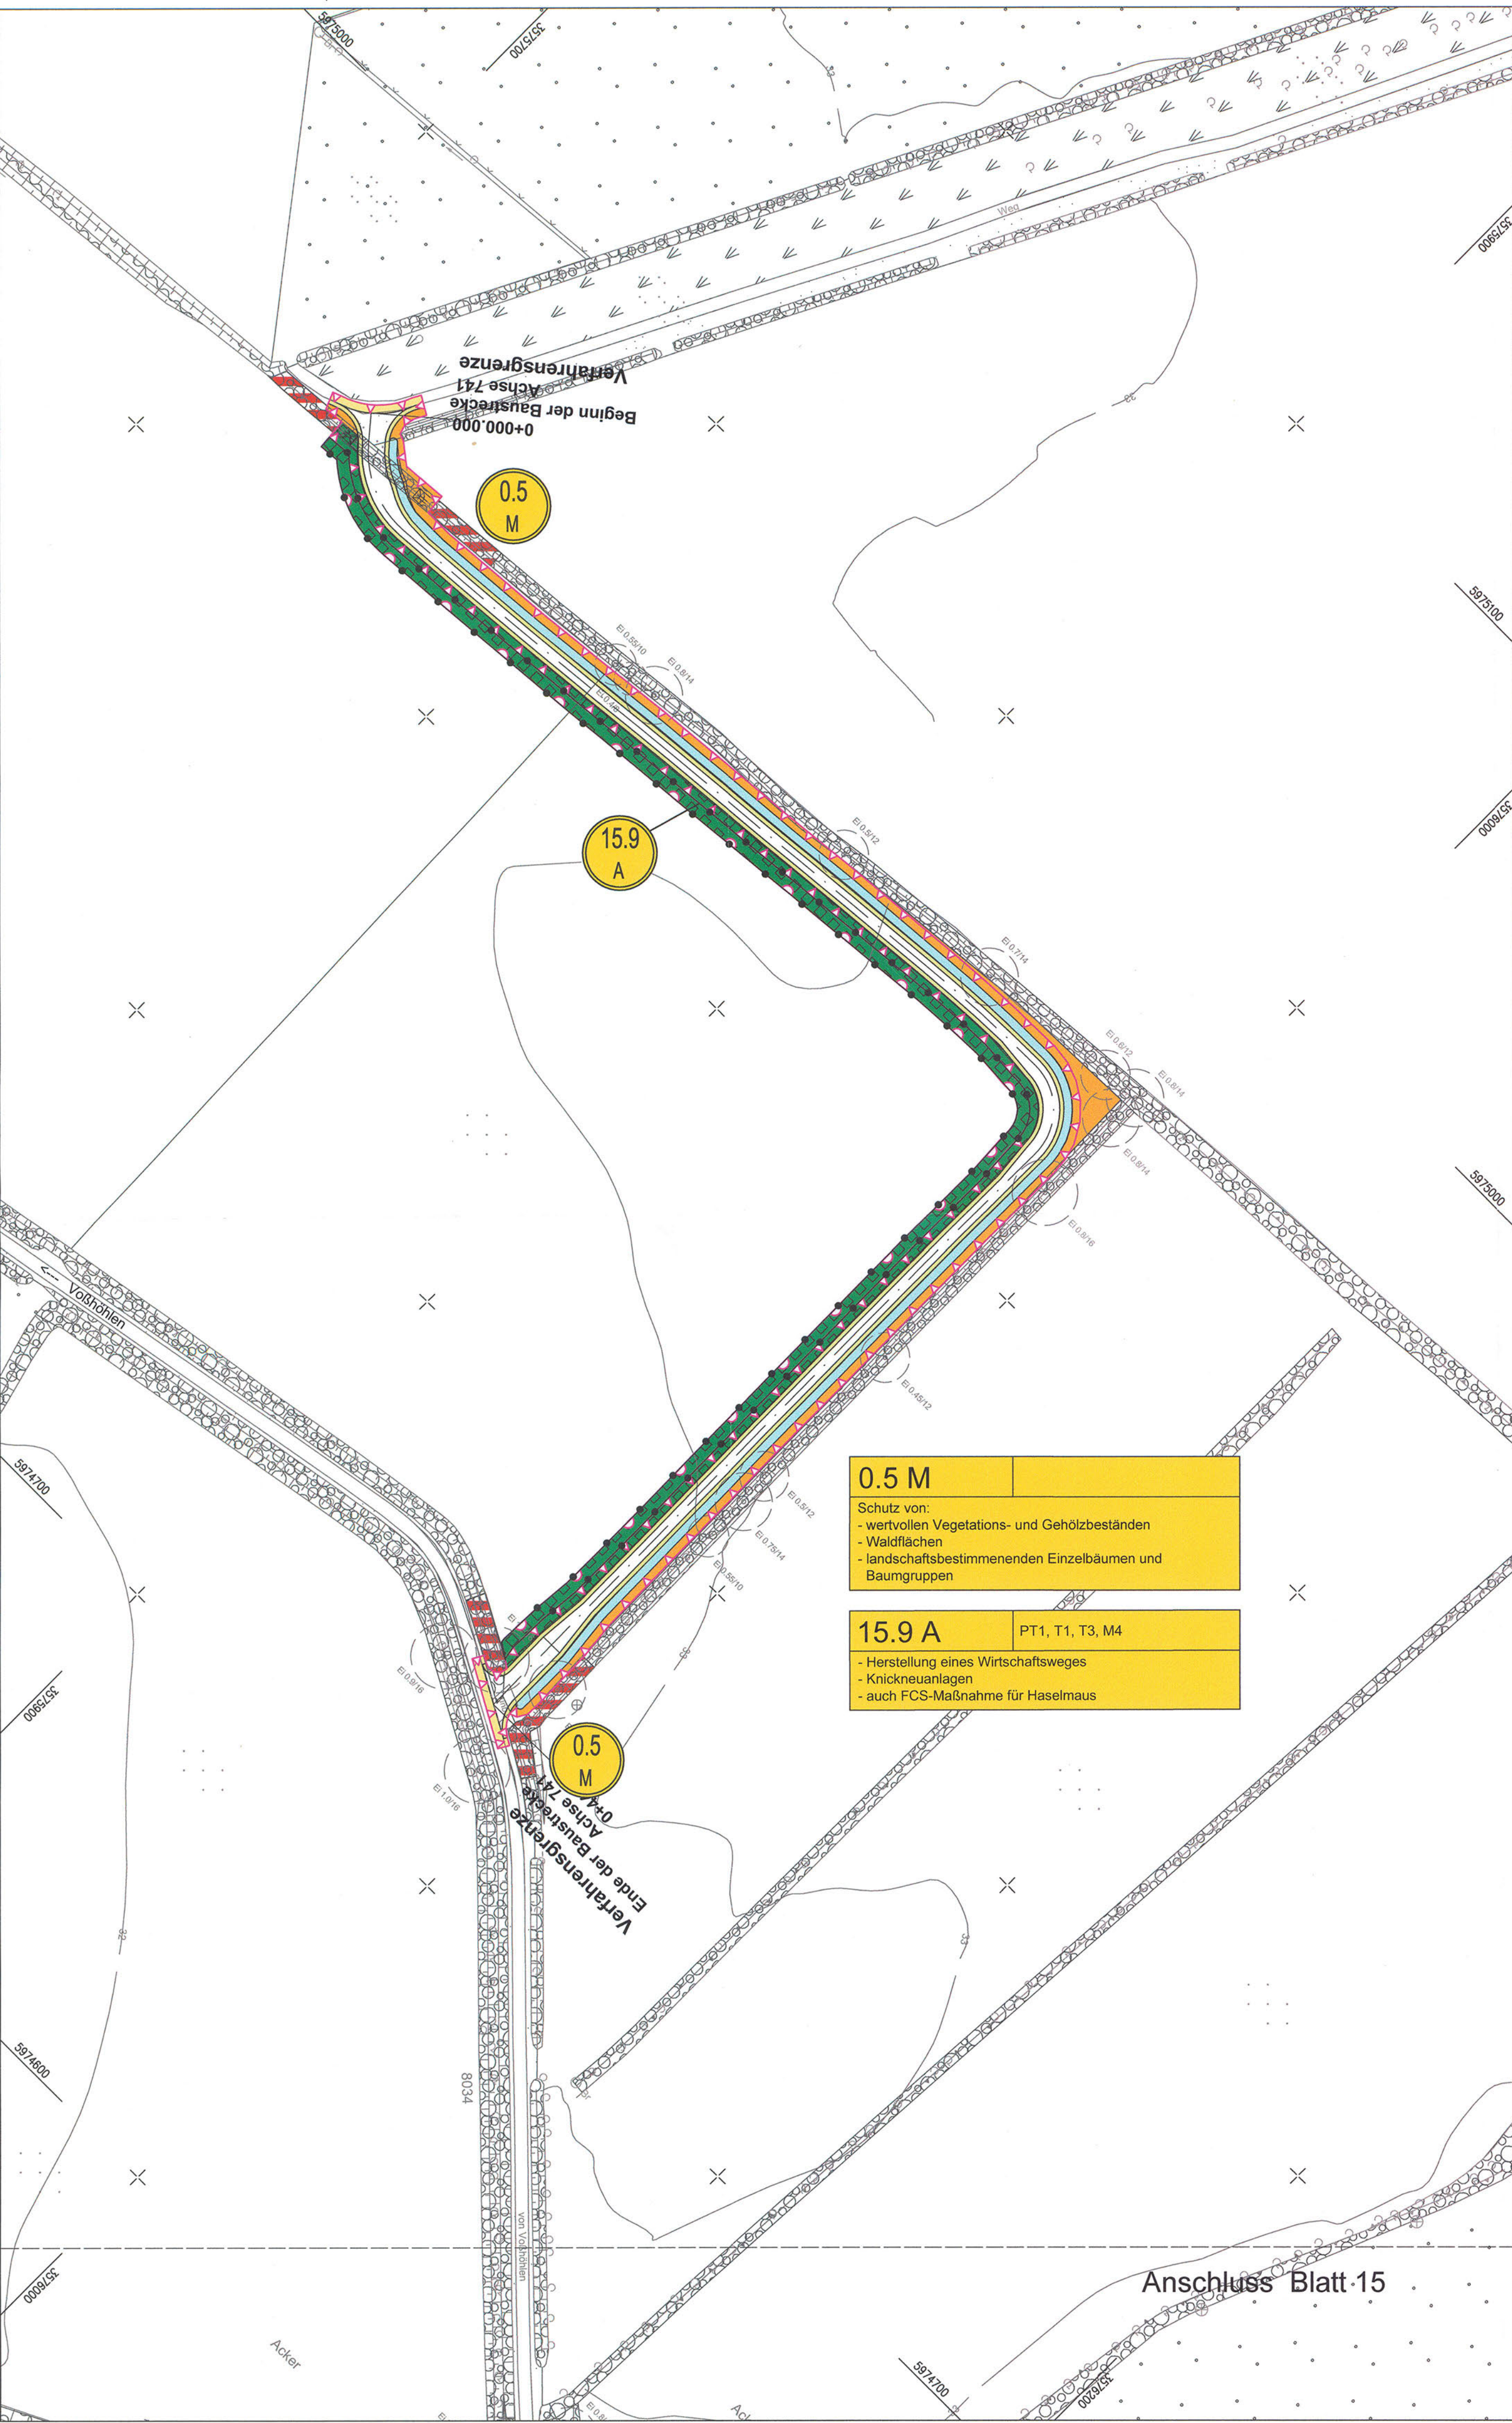

Zeichenerklärung
Maßnahmen

21

Maßnahmen-Nr.

M

Minimierungsmaßnahme

A

Ausgleichsmaßnahme

E

Ersatzmaßnahme

G

Gestaltungsmaßnahme

Ar

Artenschutzmaßnahme

Abgrenzung der Kompensationsfläche

Entwicklung von Wald

Entwicklung von Sumpf- bzw. Moorwald

Entwicklung Waldmantel

Entwicklung Waldmantel (Gehölz-pflanzung unter / zwischen dem Baumbestand)

Feldgehölzpflanzung

Feuchtbüsch / Ufergehölzpflanzung

Gehölzsukzession

Knickneuanlage

Pflanzung von Baumreihen / Einzelbäumen

Hochstamm-pflanzung

Kopfbaum-pflanzung

Pflanzung Obst-Hochstamm

Gehölzpflanzung (Straßenbegleitgrün)

Mittelstreifenbepflanzung (Straßenbegleitgrün)

Entwicklung von Hochstaudenflur / Krautsaum

Entwicklung von feuchter Hochstaudenflur / Uferstauden / Uferandstreifen

Entwicklung von Magerrasen / Trockenrasen

Entwicklung von mesophilem Extensivgrünland

Entwicklung von feuchtem Extensivgrünland

Bankett (Rasen) mit Mulde (Straßenbegleitgrün)

Absatz- / Regenrückhaltebecken

naturnahe Neugestaltung von verlegten Fließgewässerabschnitten

Neuanlage von Kleingewässern / Wasserflächen

Anlage von Blänken

Rückbau vorhandener Wege und Straßen

Verfüllung von Gräben und Fließgewässern

Wiederherstellung vorübergehend in Anspruch genommener Flächen / Rückführung Landwirtschaft

Biotoptstrukturen in Ausgleichsflächen ohne ökologische Aufwertung, Pflege entsprechend des Biotoptyps, Schutz angrenzender Flächen während der Bauphase

Schutz und Erhalt von angrenzenden wertvollen Biotoptstrukturen während der Bauphase

Einzelbaumschutz während der Bautätigkeiten

geplantes Vorhaben

geplante Trasse im Einschnitt

geplante Trasse im Dammlage

Wildleiteinrichtung

Amphibienleiteinrichtung

Kollisionschutzwand (Vögel und/oder Fledermäuse)

Sicht- / Blendschutzwand

Eingriffsgrenze

Grenze baubedingter Flächeninanspruchnahme

Zeichenerklärung der Biotop- und Nutzungstypen siehe Anlage 12.1 Blatt 1.1 bis 1.7

(Bedingt durch die Bearbeitung mit GIS sind die Schraffuren nach Norden ausgerichtet)

Grundplan hergestellt: 09/2006		terrestrische Nachmessung durch:	
aphos Leipzig AG Prager Straße 17 04103 Leipzig	Koordinatensystem: Gauß-Krüger Aufnahme: 28.04.2006 Feldvergleich: 07/2006 Katasterstand: 18.07.2005	MECKLENBURGISCHES INGENIEURBÜRO FÜR VERKEHRSBAU GMBH SCHWERIN Ludwigsluster Chaussee 72, 19061 Schwerin, Telefon: 0385/39960, Telefax: 0385/397127	Koordinatensystem: Gauß-Krüger Aufnahme: 02.08.2007 durch: Dochan / Dettmann

Nr.	Art der Änderung	Datum	Name

TRÜPER GONDESEN PARTNER LANDSCHAFTSARCHITEKTEN AN DER UNTERTRAVE 17, 23552 LÜBECK FON : 0451/79882-0, FAX : 0451/79882-22 Lübeck, den 06/2009	TGP	TGP_1121	Datum	Name
		bearbeitet	06/2009	Steinlein/ Lechler
		gezeichnet	06/2009	Pahl
		geprüft	06/2009	Gondesen

MIV MECKLENBURGISCHES INGENIEURBÜRO FÜR VERKEHRSBAU GMBH SCHWERIN Ludwigsluster Chaussee 72, 19061 Schwerin, Telefon: 0385/39960, Telefax: 0385/397127	Schwerin, den 06/2009	
	Datum	Zeichen
merkel INGENIEUR CONSULT Bismarkallee 1, 24105 Kiel, Telefon: 0431/339310, Telefax: 0431/337269	bearb.	06/2009 Köllmann
	gez.	06/2009 Mecklenburg
	gepr.	06/2009 Berthold

Straßenbauverwaltung
Land Schleswig - Holstein

Straße: BAB A 20

Betr.-km:

Nächster Ort: Hartenholm

Unterlage Nr. 12.2

Blatt Nr. 15.1

Bau-km

Datum

Zeichen

Neubau der BAB A 20
Nord-West-Umfahrung Hamburg

Teil A
A 7 bis B206 westlich Wittenborn

Bau-km: 16+100.000 bis 35+776.347

bearbeitet

gezeichnet

geprüft

06/2009

Hildebrandt

Lageplan der
Landschaftspflegerischen
Maßnahmen
Wirtschaftsweg
Maßstab 1 : 1.000

Aufgestellt:
Landesbetrieb Straßenbau und Verkehr
Schleswig - Holstein
Niederlassung Lübeck
Projektgruppe A20

Lüth

Lübeck, den 29.06.2009

Planfeststellungsunterlage
vom 29.06.2009

Anlage: 12.2
Blatt: 15.1

UNGÜLTIG!
Siehe Deckblatt!