



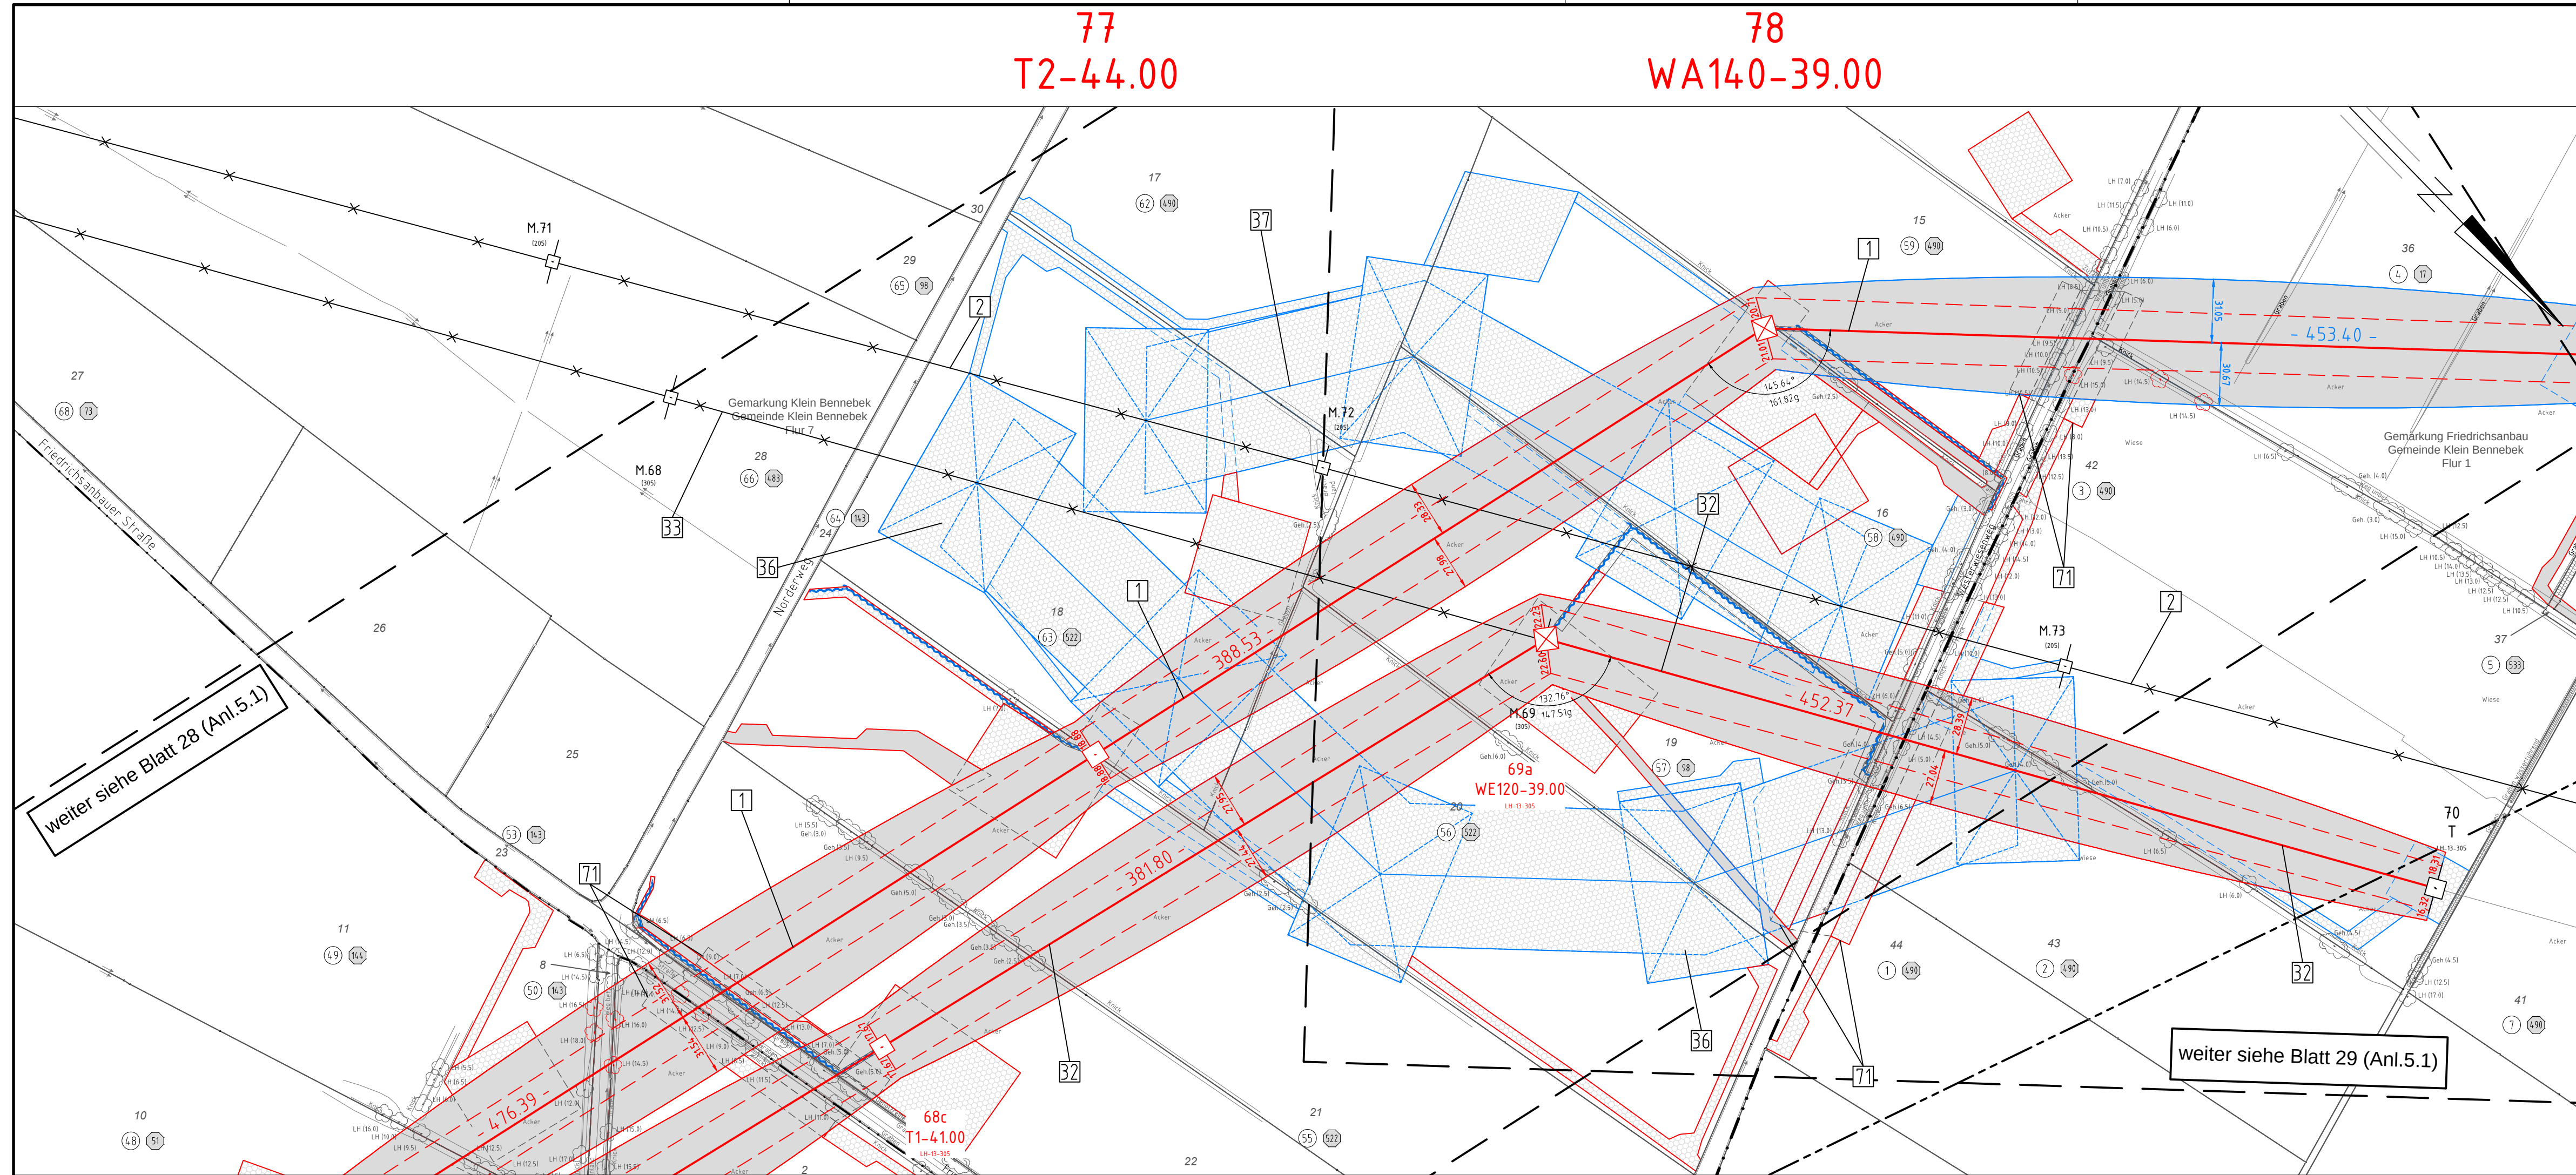

380-kV-Ltg. Audorf - Flensburg Nr. 324
Lage-/Bauwerksplan
Grunderwerbsplan
Mast Nr. 77 - Mast Nr. 78
Deckblatt

- 1 Errichtung der 380-kV-Leitung Audorf-Flensburg/Handewitt, LH-13-324
- 2 Rückbau der 220-kV-Leitung Audorf-Flensburg, LH-13-205
- 32 Neubau der 380-kV-Leitung Audorf-Jardelund, LH-13-305
- 33 Rückbau der 380-kV-Leitung Audorf-Jardelund, LH-13-305
- 36 Provisorische Verlegung der 380-kV-Leitung Audorf-Jardelund, LH-13-305
- 37 Provisorische Verlegung der 220-kV-Leitung Audorf-Flensburg, LH-13-205

Legende:

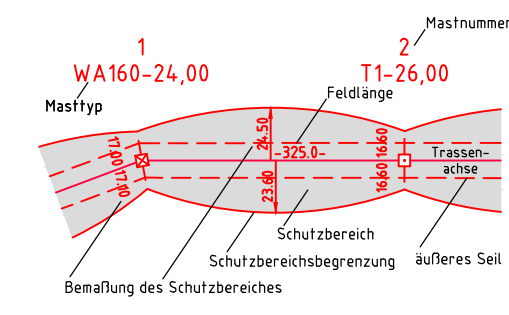

- 1 Eigentümerschlüsselnr.
 - 5 Grundstücksordnungsnr.
 - 99 Flurstücksnummer
 - Abspannmast
 - Tragmast
 - Rückbau 220-kV-Leitung
 - Bauwerksnummer, siehe Anl. 8.1
- Grenzen:**
- Kreis
 - Stadt/Gem.
 - Gemarkung
 - Flur
 - Flurstück
 - FFH-Gebiet
 - Grenze des Planfeststellungsverfahrens
- Rechtserwerb:**
- dauerhafte Flächeninanspruchnahme
 - bauzeitliche Flächeninanspruchnahme
 - dauerhafte Flächeninanspruchnahme/Kompensationsmaßnahmen
 - Schlauchleitung/Wasserhaltung

Planfeststellungsunterlage

Aufgestellt
Bayreuth,
TenneT TSO GmbH
i.V. Dr. ... i.A. Dr. ...
07.07.2017

eqos Energie		Deutschland GmbH Wolfenstraße 29 D-88400 Biberach Leitungsplanung	Maßstab 1:2000	Einheit Meter
01	1. Planänderung	23.11.2015 poka	Datum	Name
02	2. Planänderung	21.11.2016 poka	Bearb.	03.07.2017 poka
03	Umpl. M079	03.07.2017 poka	Gepr.	05.07.2017 lp
	Umpl. Prov. BW36	03.07.2017 poka	Norm	DIN EN 50341-3-4: 01/2011
	Umpl. Prov. BW37	03.07.2017 poka	Fachbereich	TL
Zust.	Änderung	Datum	Name	Urspr.: