


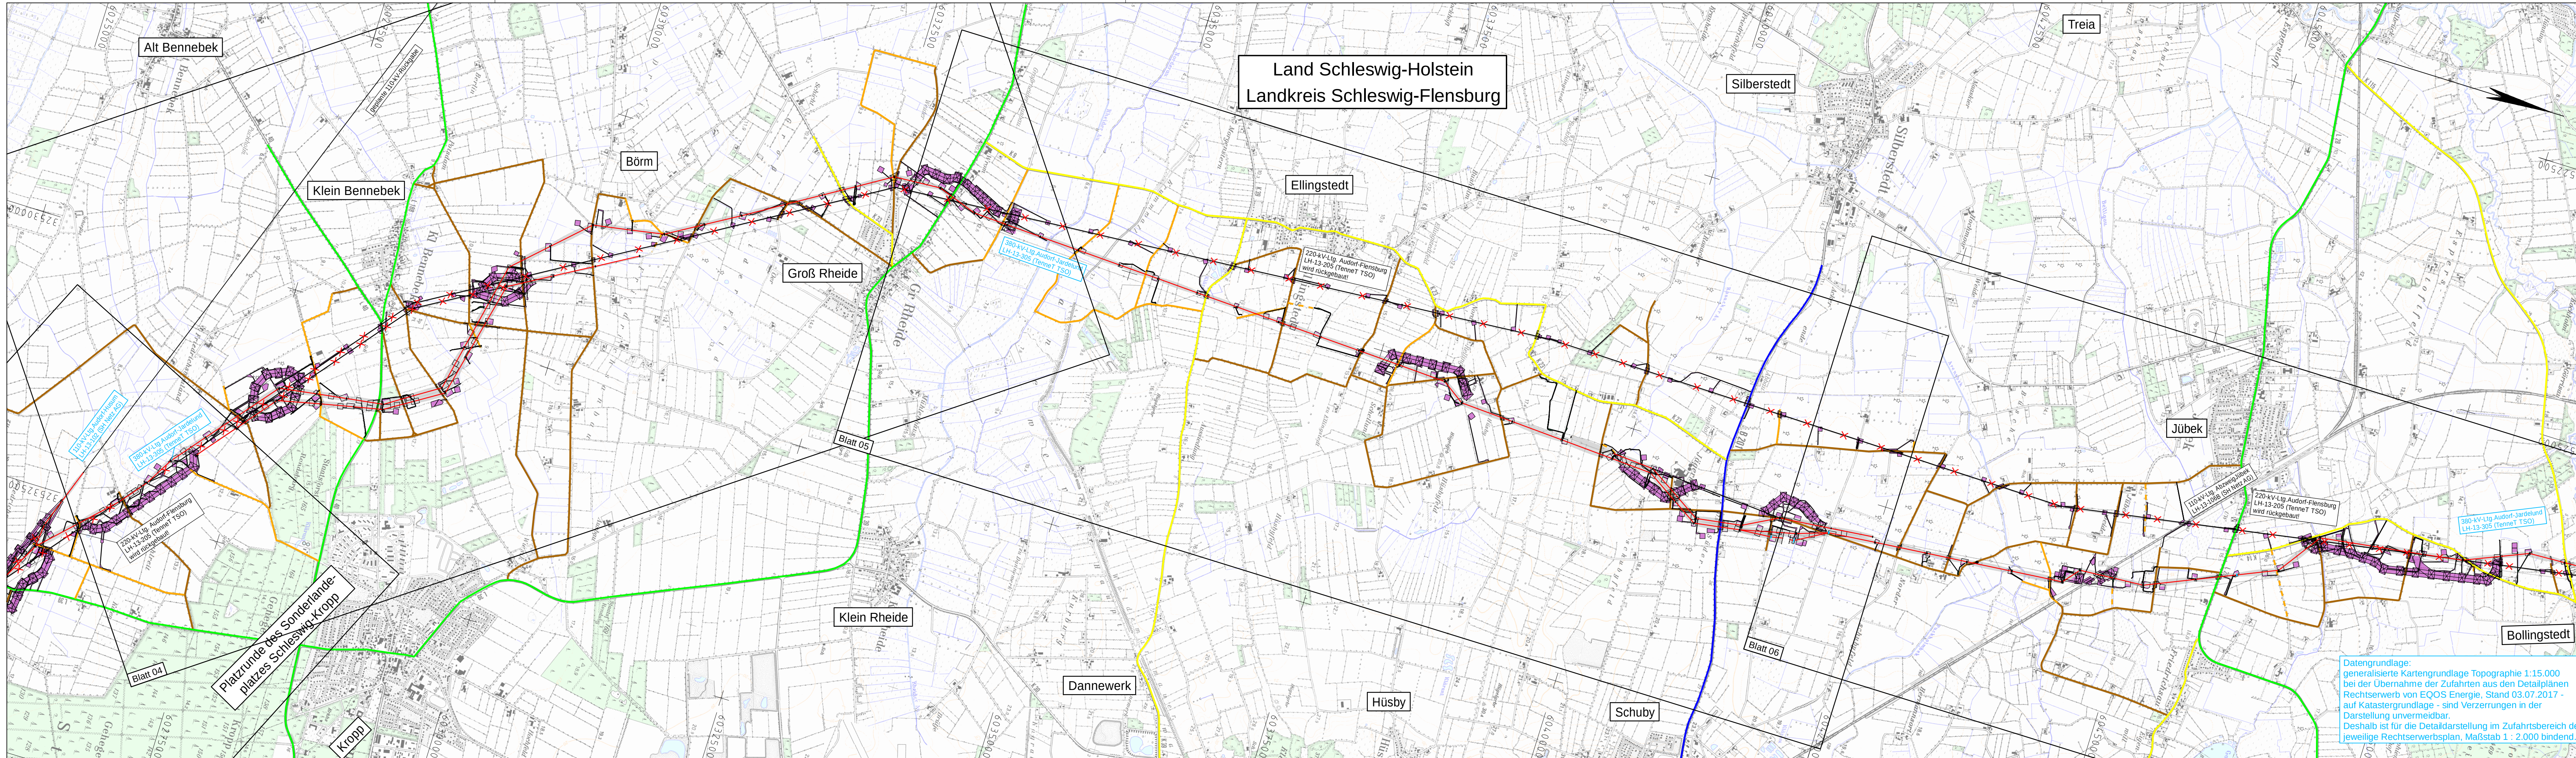

1

2

3



Anlage 3.3
Blatt 2/3

380 - kV - Ltg. Audorf - Flensburg 324

Wegenutzungsplan

Deckblatt

Legende:

Mast
Änderung vor
Fertigstellung

Mast/
Mastnummer

Bauwerksnummer
Leitungsbezeichnung

[1] 380-kV-Ltg. Audorf-Flensburg
(TenneT TSO GmbH)

Trassenachse

Rückbau

Grenzen:

Land

Kreis

Stadt/Gem.

Flurbereinigung

genutztes Wegenetz

Bundesautobahn

Bundesstraßen

Landesstraße

Kreisstraßen

Gemeindestraßen


Wirtschaftswege

Planfeststellungsunterlage

Aufgestellt
Bayreuth,
TenneT TSO GmbH

08.12.2017

i.V. 

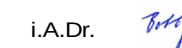i.A.Dr. 

IHB GmbH

Ingenieurdienstleistungen

Maßstab
1 : 25000

Einheit
Meter

	01	02	03	04	05		Datum	Name
1.	Planänderung	23.11.2015	Laue					
2.	Planänderung	21.11.2016	Schb.				12.10.2018	Kolberg
3.	Planänderung	03.07.2017	Schb.				16.10.2018	Kretschmer
4.	Planänderung	01.12.2017	Kolberg				Norm	
5.	Änderung vor Fertigstellung	16.10.2018	Kolberg				Fachbereich TL	



Taking power further

Zust.

Änderung

Datum

Name

Urspr.:

Datengrundlage:
generalisierte Kartengrundlage Topographie 1:15.000
bei der Übernahme der Zufahrten aus den Detailplänen
Rechtservwerb von EQOS Energie, Stand 03.07.2017 -
auf Katastergrundlage - sind Verzerrungen in der
Darstellung unvermeidbar.
Deshalb ist für die Detaildarstellung im Zufahrtbereich der
jeweilige Rechtservwerbsplan, Maßstab 1 : 2.000 bindend.