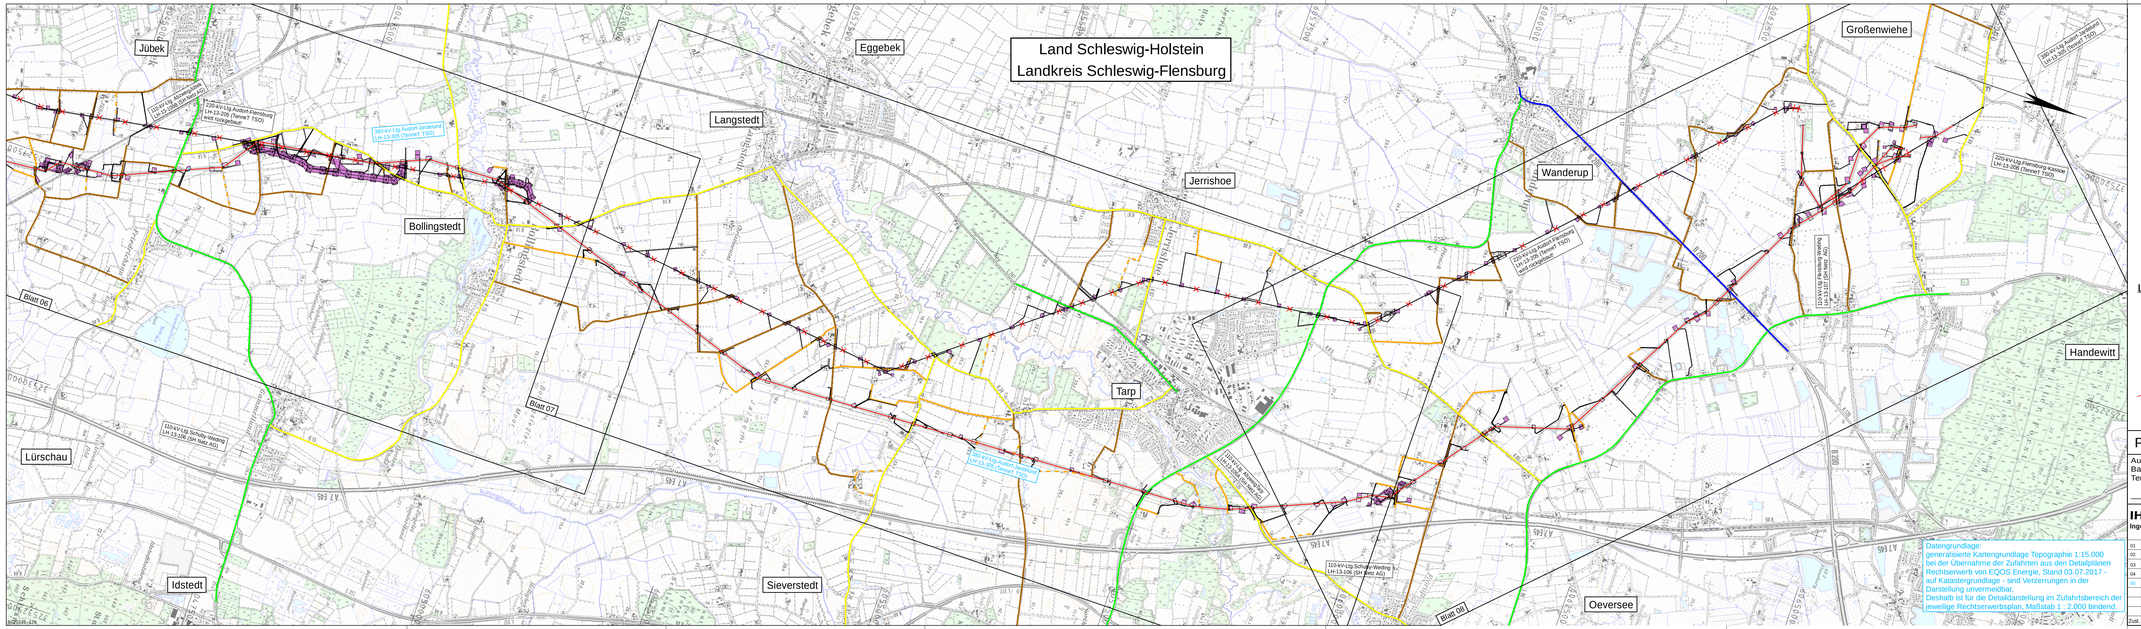


1 2 3

TenneT Taking power further


Anlage 3.3
Blatt 3/3

380 - kV - Ltg. Audorf - Flensburg 324

Wegenutzungsplan

Deckblatt

Legende:

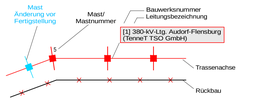

Grenzen:

Land
Kreis
Stadt/Gem.
Flurbereinigung

genutztes Wegenetz

- Bundesautobahn
- Bundesstraßen
- Landesstraße
- Kreisstraßen
- Gemeindestraßen
- Wirtschaftswege

Planfeststellungsunterlage

Aufgestellt
Bayreuth,
TenneT TSO GmbH

08.12.2017

i.V. i.A.Dr.

IHB GmbH
Ingenieurdienstleistungen

				Maßstab	Einheit
				1 : 25000	Meter
01	1. Planänderung	23.11.2015	Laue	Datum	Name
02	2. Planänderung	21.11.2016	Schl.	Bearb.	12.10.2018 Kolberg
03	3. Planänderung	03.07.2017	Schl.	Gepr.	16.10.2018 Kretschmer
04	4. Planänderung	01.12.2017	Kolberg	Norm	
05	Anpassung an Ausführung	16.10.2018	Kolberg	Fachbereich TL	

TenneT Taking power further

Zust.	Änderung	Datum	Name	Ursprung

Datengrundlage:
generalisierte Kartengrundlage Topographie 1:15.000
bei der Übernahme der Zufahrten aus den Detailplänen
Rechtserwerb von EQOS Energie, Stand 03.07.2017 -
auf Katastergrundlage - sind Verzerrungen in der
Darstellung unvermeidbar.
Deshalb ist für die Detaildarstellung im Zufahrtsbereich der
jeweilige Rechtserwerbsplan, Maßstab 1 : 2.000 bindend.