


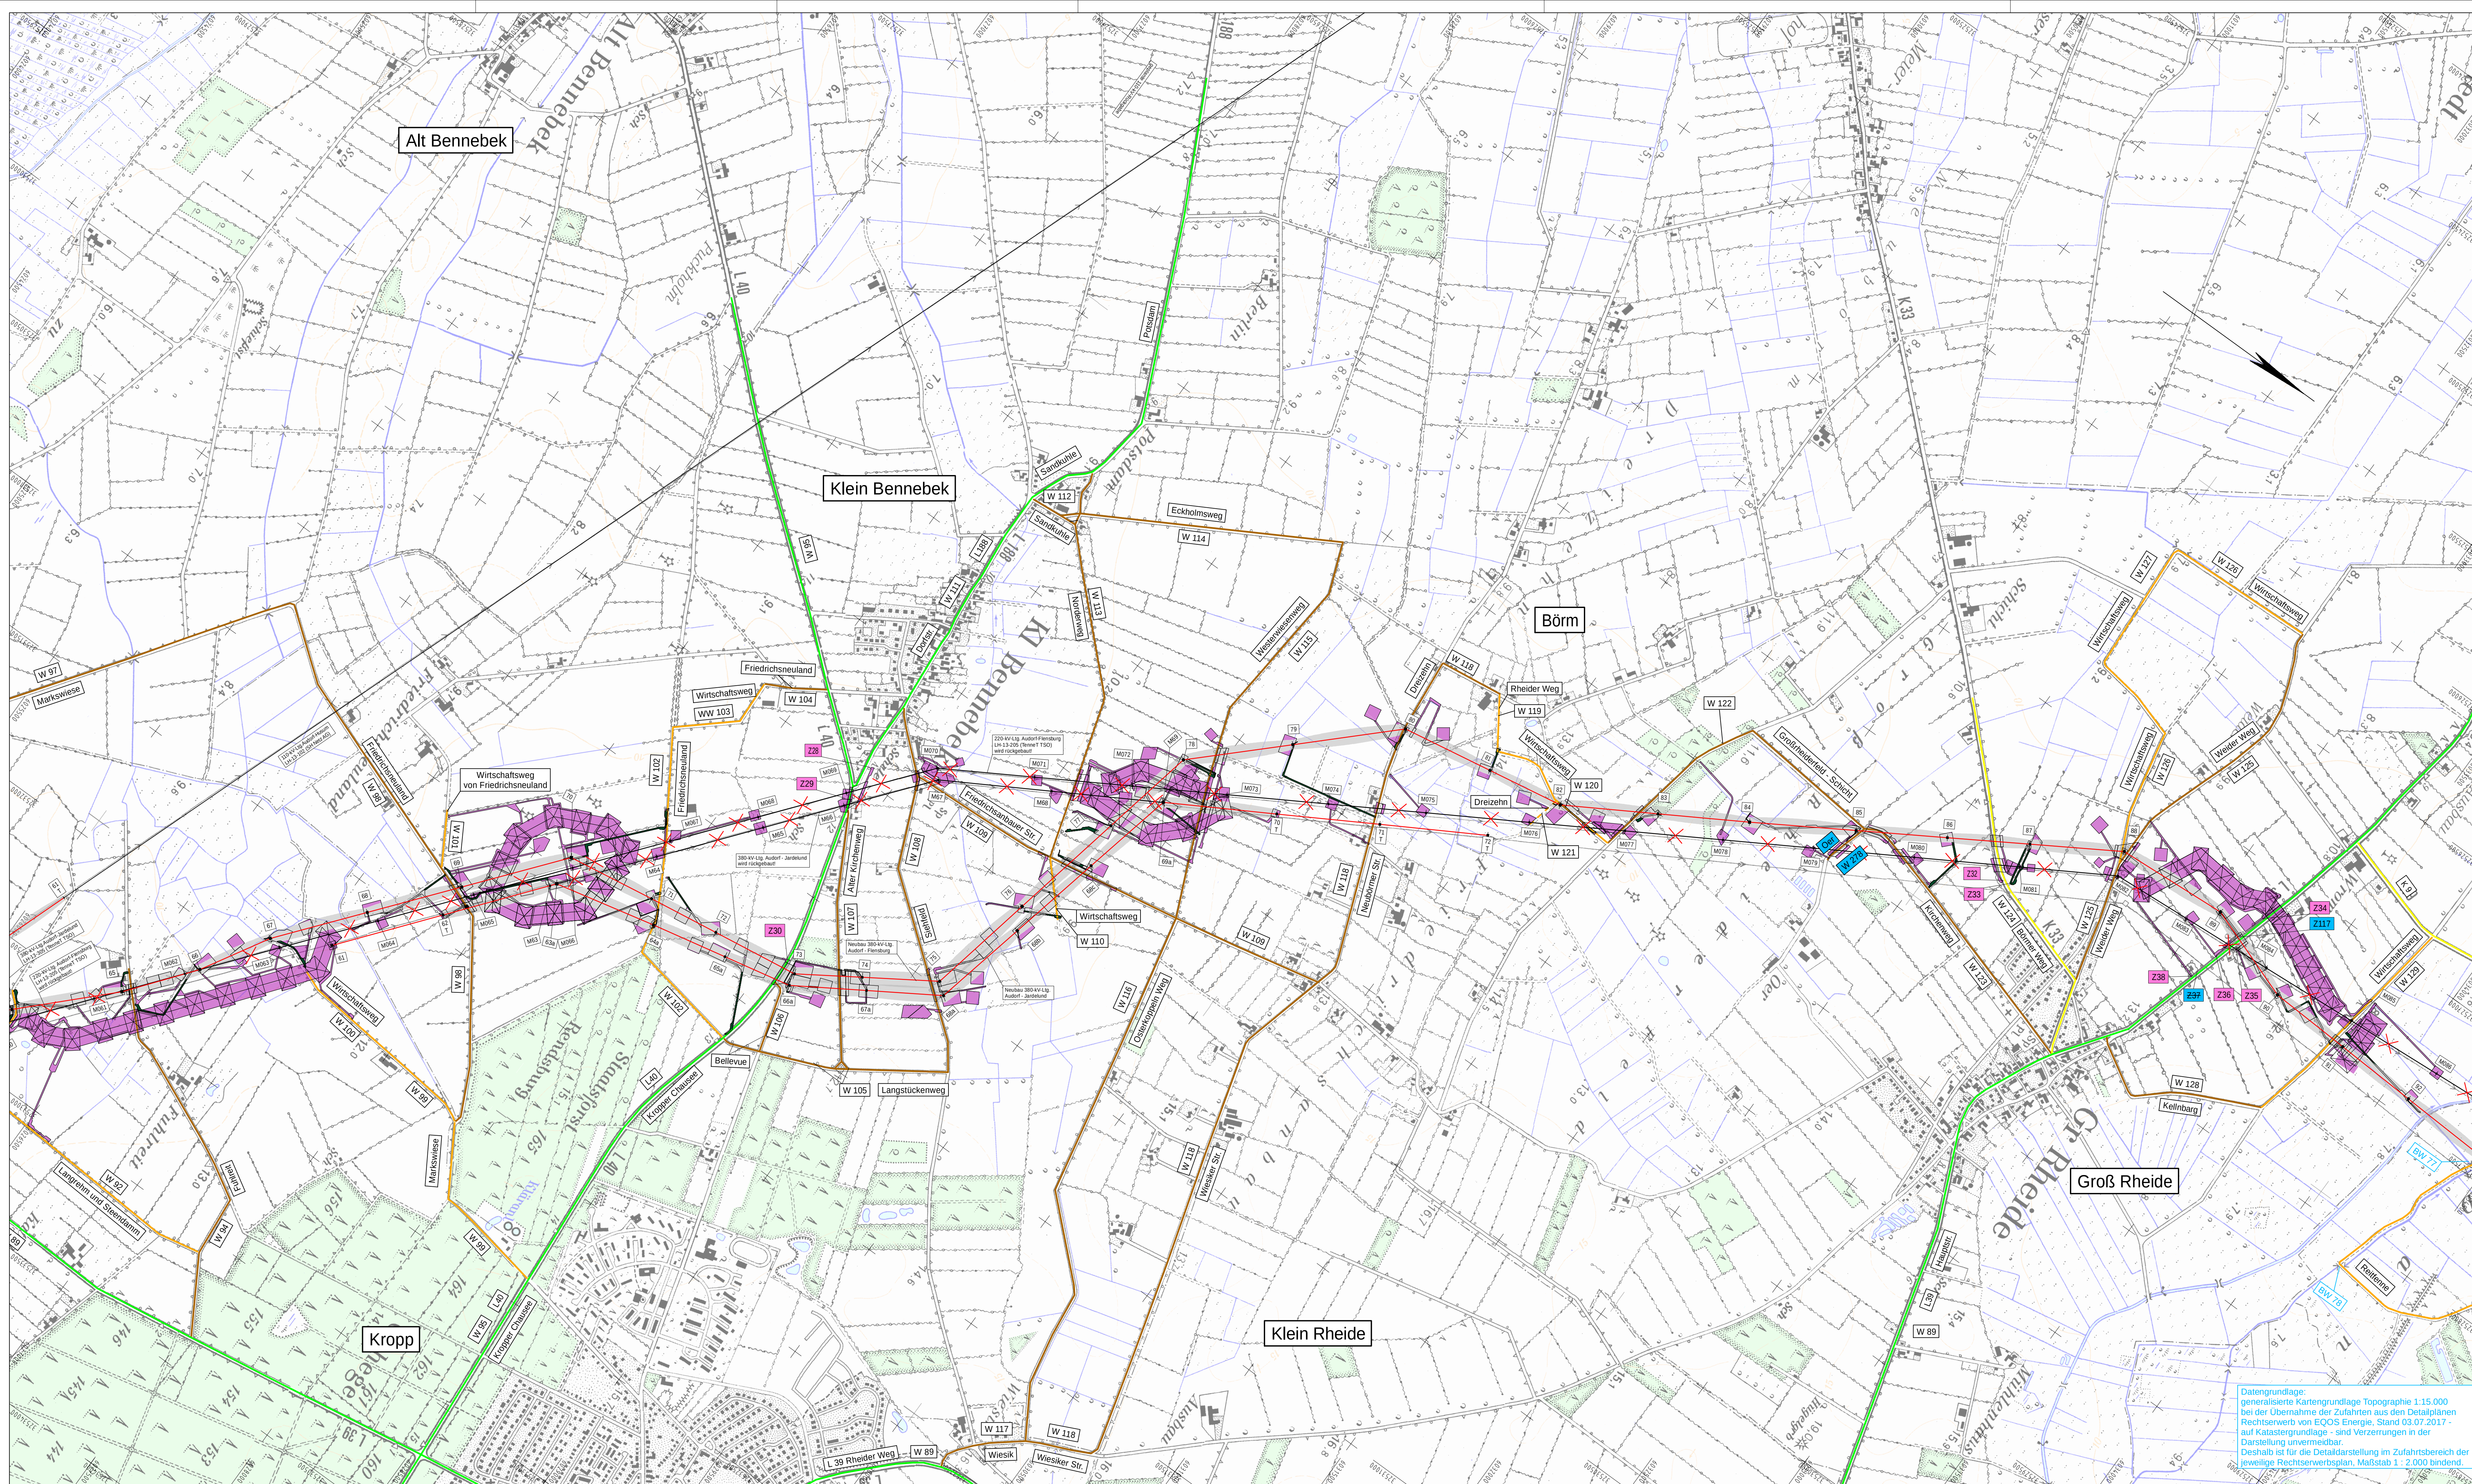

Anlage 3.4
4 / 8

380 - kV - Ltg. Audorf - Flensburg 324
Wegenutzungsplan
Deckblatt

Legende:

- [illegible]

Planfeststellungsunterlage

Aufgestellt
Bayreuth, 08.12.2017
TenneT TSO GmbH

i.V.	<i>D. Jansen</i>	i.A.Dr.	<i>Meyer</i>
IHB GmbH Ingenieurdienstleistungen		Maßstab 1 : 10000	Einheit Meter

01	1. Planänderung	23.11.2015	Laue		Datum	Name
02	2. Planänderung	21.11.2016	Schb.	Bearb.	12.10.2018	Koberg
03	3. Planänderung	03.07.2017	Schb.	Gepr.	16.10.2018	Kretschmer
04	4. Planänderung	01.12.2017	Koberg	Norm		
05	Änderung vor Fertigstellung	16.10.2018	Koberg	Fachbereich TL		

					 Tennet Taking power further
Zust.	Änderung	Datum	Name	Urspr.:	

Datengrundlage:
generalisierte Kartengrundlage Topographie 1:15.000
bei der Übernahme der Zufahrten aus den Detailplänen
Rechtsverw. von EQOS Energie, Stand 03.07.2017 -
auf Katastergrundlage - sind Verzerrungen in der
Darstellung unvermeidbar.
Deshalb ist für die Detaildarstellung im Zufahrtsbereich des
jeweiligen Rechtsverw. Maßstab 1 : 2.000 bindend.