


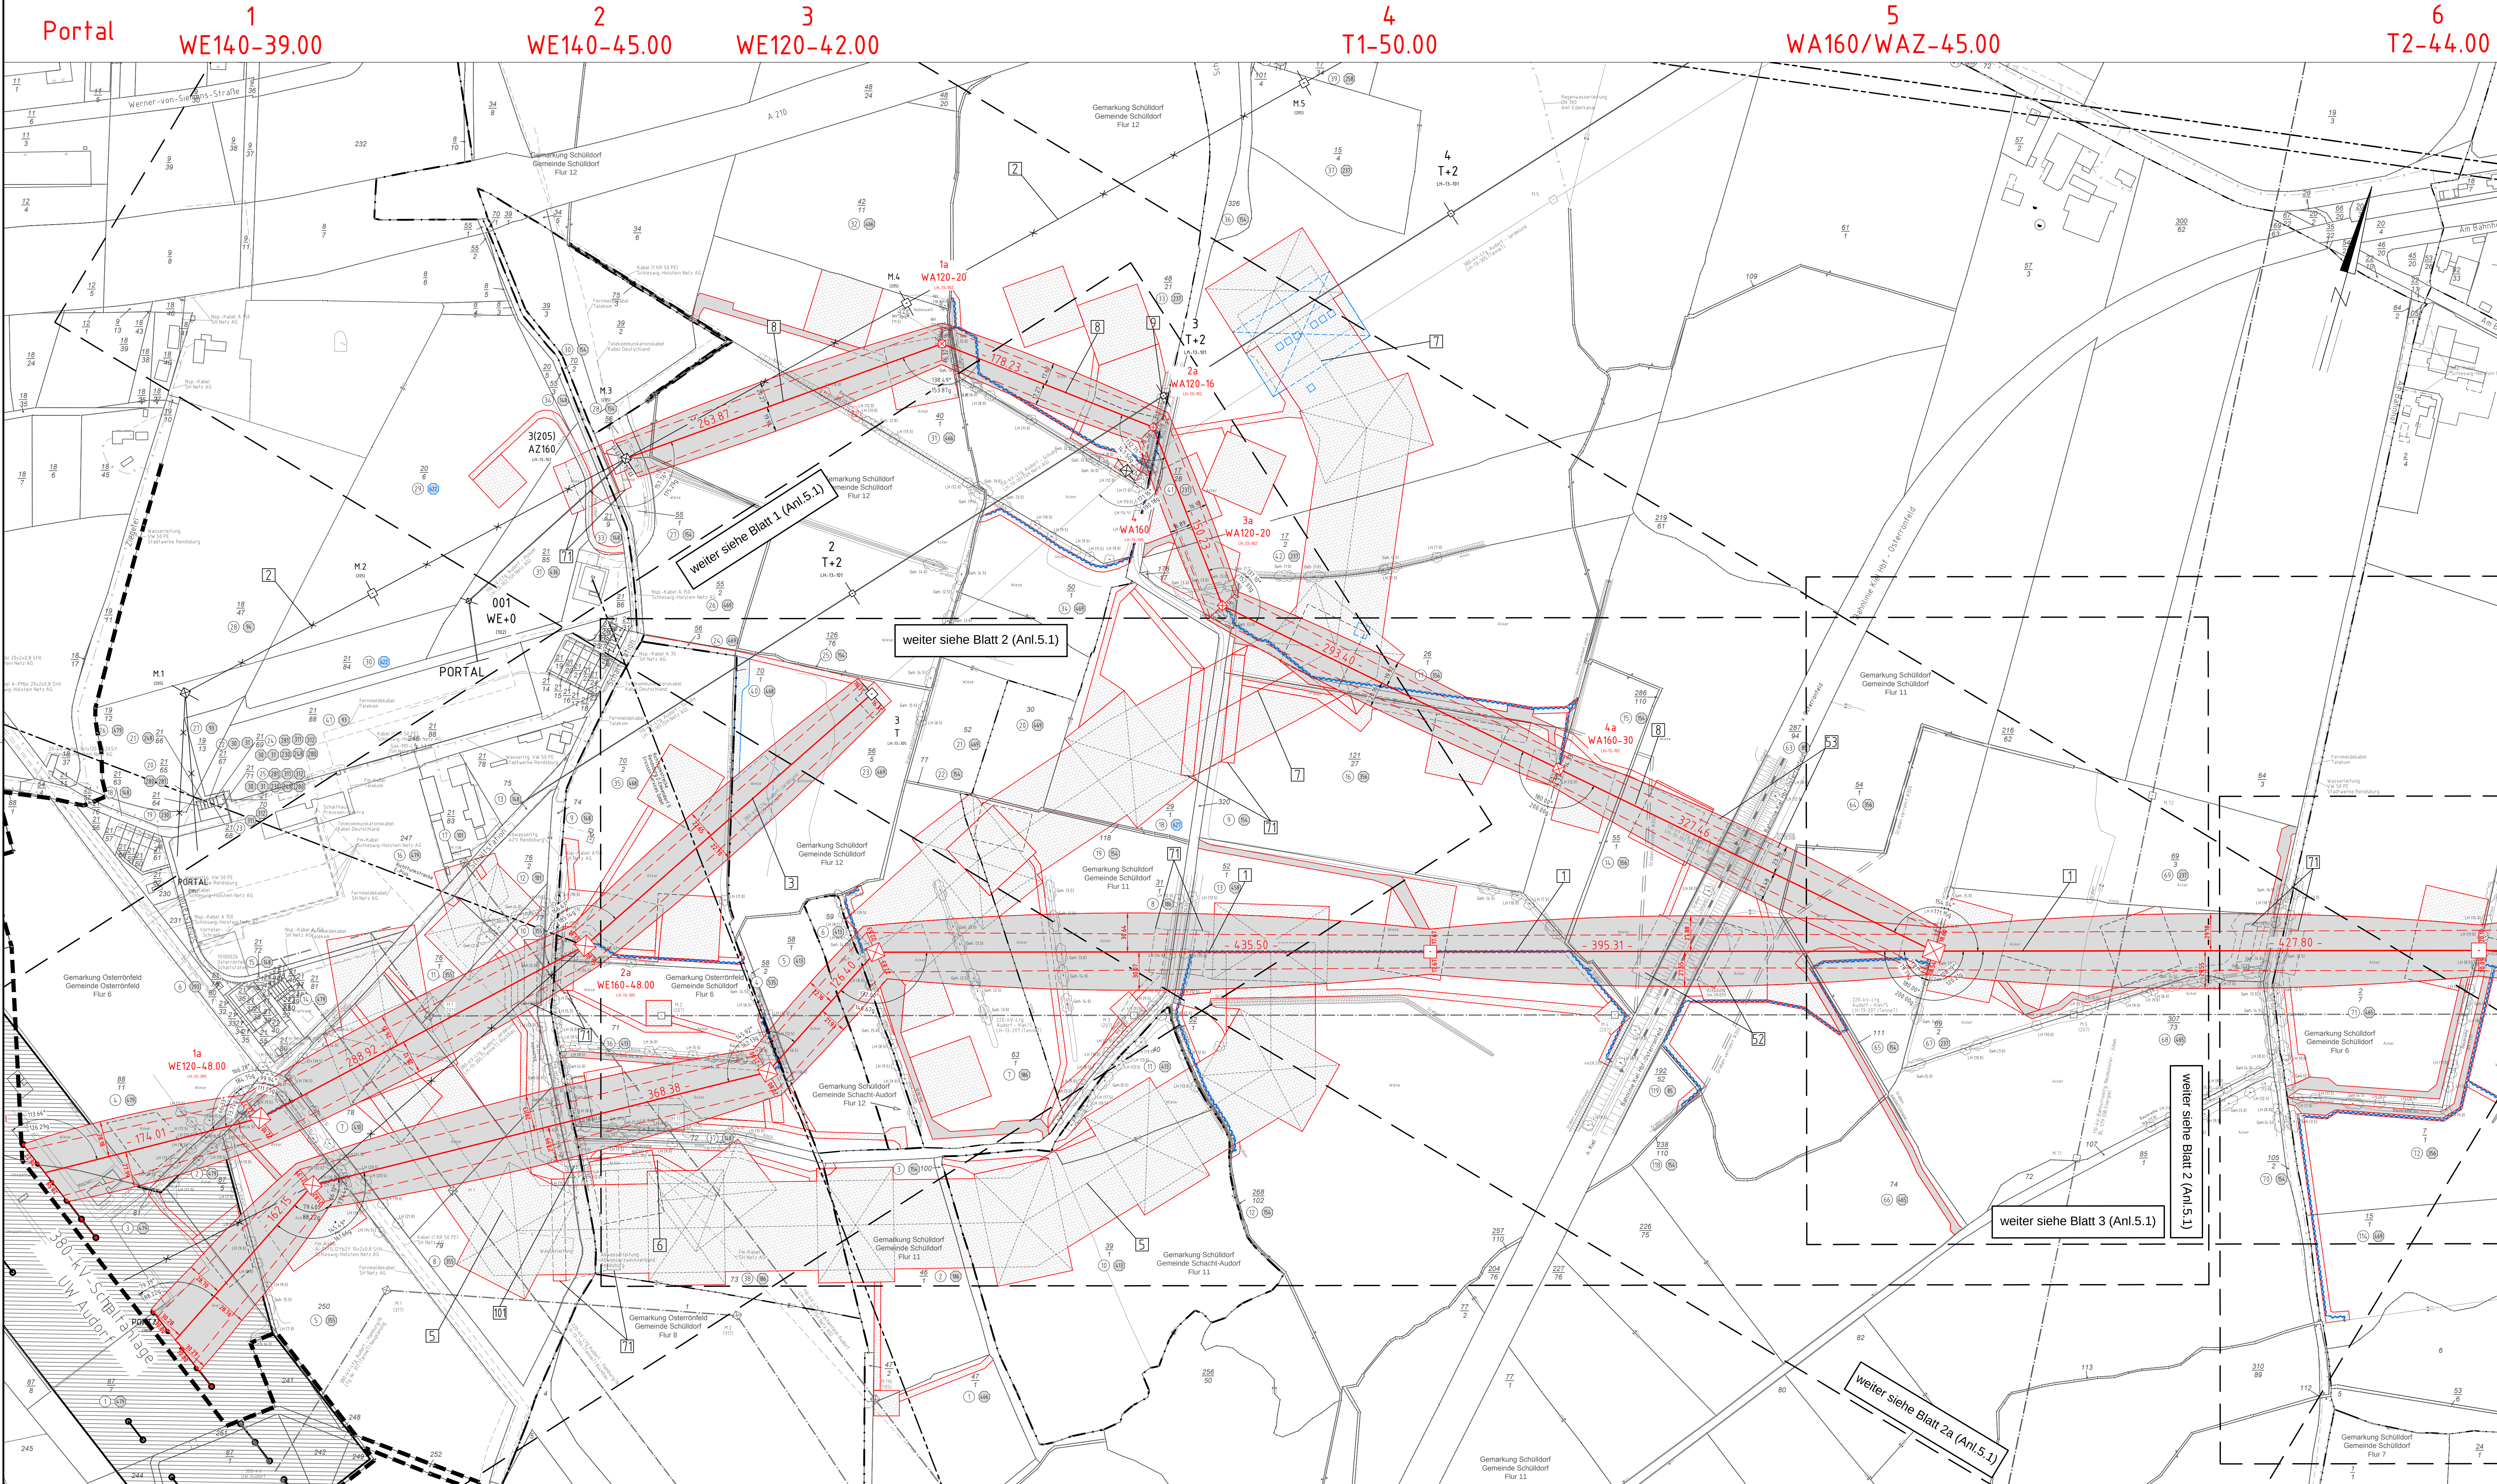



380-kV-Ltg. Aurdorf - Flensburg Nr. 324
Lage-/Bauwerksplan
Grunderwerbsplan
Mast Nr. POR - Mast Nr. 6
Deckblatt

1 Errichtung der 380-kV-Leitung Aurdorf-Flensburg, LH-13-324
2 Rückbau der 220-kV-Leitung Aurdorf-Flensburg, LH-13-205
3 Neubau der 380-kV-Leitung Aurdorf - Järdelund, LH-13-305
4 Provisorische Verlegung der 220-kV-Leitung Aurdorf-Kiel/S., LH-13-207
5 Provisorische Verlegung der 110-kV-Leitung Brachenfeld-Aurdorf
6 Provisorische Verlegung der 380-kV-Leitung Aurdorf - Järdelund, LH-13-305
7 Provisorische Verlegung der 380-kV-Leitung Aurdorf - Husum, LH-13-102
8 Neubau der 110-kV-Leitung Aurdorf - Husum, LH-13-102
9 110-kV-Leitung Aurdorf - Schuby, LH-13-101

Legende:

WA160-24.00 MastTyp

Grenzen:

Rechtserwerb:

Planfeststellungsunterlage

Aufgestellt: 08.12.2017

Bayreuth, Tennet TSO GmbH

LV: Dr. J. J. J. I.A. Dr. J. J. J.

eqos Energie Deutschland GmbH, D-8800 Biberach

Maßstab: 1:2000, Einheit: Meter

Nr.	Planänderung	Datum	Ursache	Art	Ursache
01	Planänderung	23.12.2015	polka	Norm	DIN EN 50341-3-4, 9/2011
02	Planänderung	23.12.2015	polka	Geogr.	12.10.2018
03	Planänderung	03.07.2017	polka	Geogr.	12.10.2018
04	Änderung	12.10.2018	polka	Norm	DIN EN 50341-3-4, 9/2011
05	Änderung	12.10.2018	polka	Fachbereich	TL
06	Änderung	12.10.2018	polka	Fachbereich	TL

tennet Taking power further