


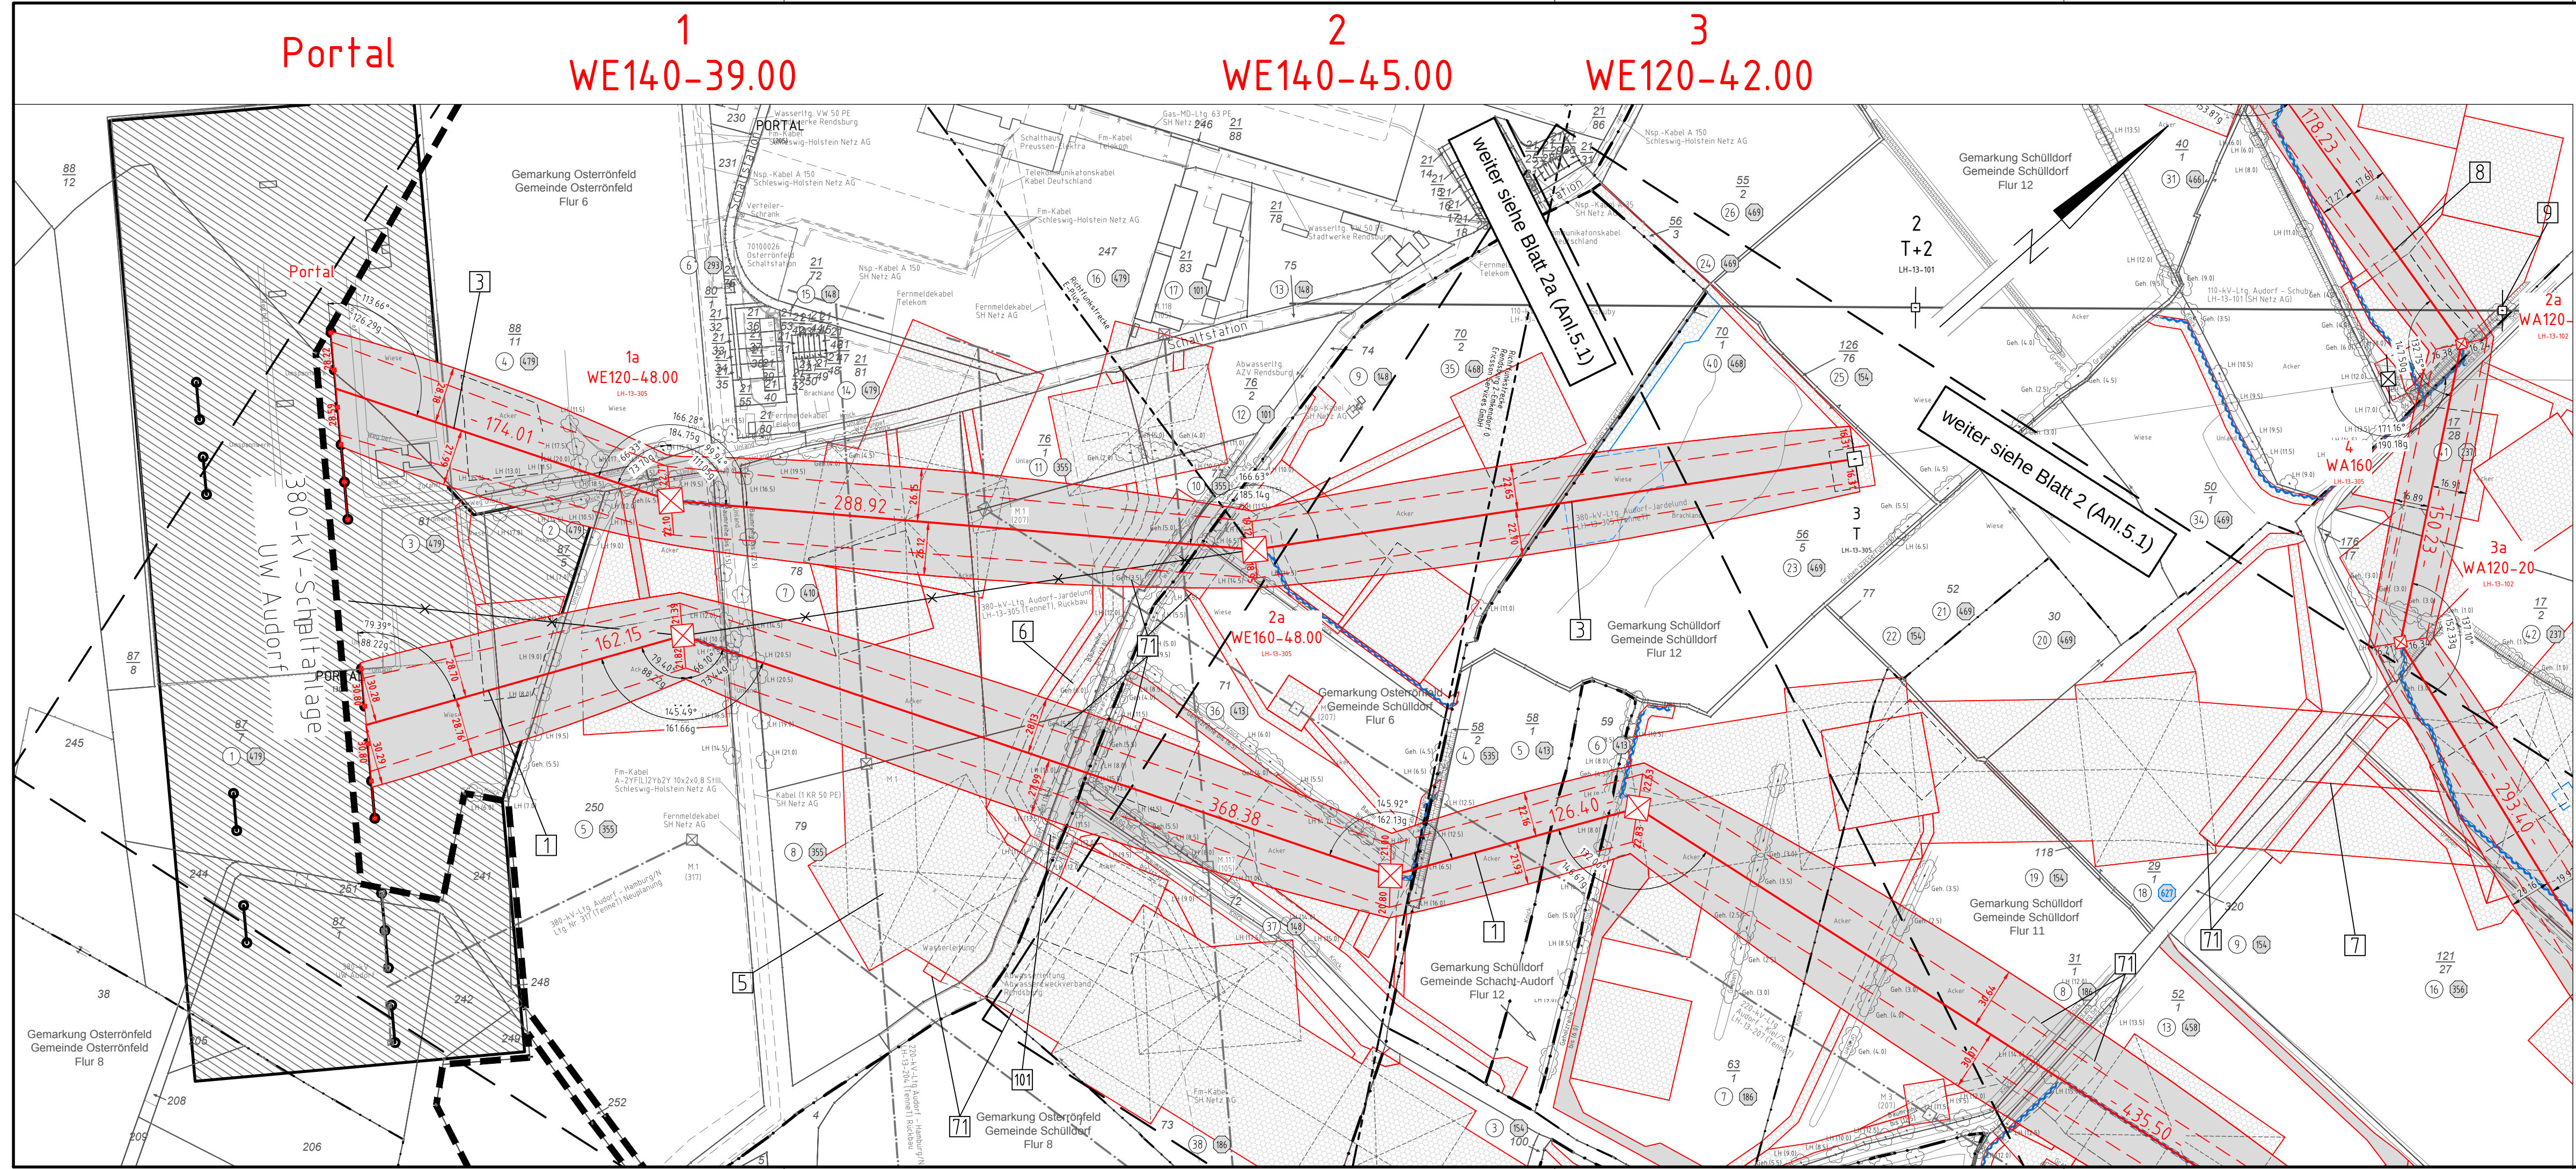

Anlage 5.1
Blatt 01/65
nachrichtlich s.
Blatt 01Z/65

380-kV-Ltg. Audorf - Flensburg Nr. 324

Lage-/Bauwerksplan


Grunderwerbsplan

POR - Mast Nr. 3

Deckblatt

- 1 Errichtung der 380-kV-Leitung Audorf-Flensburg, LH-13-324
- 3 Portal-Portal, 110-kV-Mitnahme Nr.102 M05-M17, 110-kV-Mitnahme Nr.102 M26-M63
- 5 Neubau der 380-kV-Leitung Audorf - Järdelund, LH-13-305
- 6 Provisorische Verlegung der 220-kV-Leitung Audorf-Kiel/S., LH-13-207
- 6 Provisorische Verlegung der 110-kV-Leitung Brachenfeld-Audorf
- 7 Mast 116-Portal, bauzeitliches Freileitungsprovisorium während der Errichtung der Leitungen LH-13-305 und LH-13-324
- 8 Provisorische Verlegung der 380-kV-Leitung Audorf - Järdelund, LH-13-305
- 8 Portal - M05, bauzeitliches Freileitungsprovisorium während der Errichtung der Leitung Nr. 305 Portal - M02a
- 9 Neubau der 110-kV-Leitung Audorf - Husum, LH-13-102
- 9 110-kV-Leitung Audorf - Schub, LH-13-101
- 9 Erhöhung M03 um 4 m im Kreuzungsbereich der geplanten 110-kV-Leitung Audorf - Husum LH-13-102, M02 - M03

Legende:

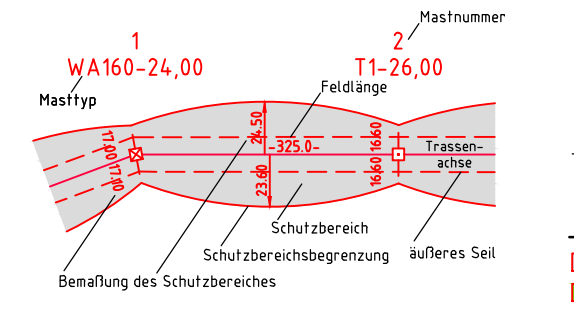

Grenzen:

- 1 Eigentümerschlüsselnr.
 - 5 Grundstücksordnungsnr.
 - 99 Flurstücksnummer
 - Abspannmast
 - Tragmast
 - Rückbau 220-kV-Leitung
 - Bauwerksnummer, siehe Anl. 8.1
- Kreis
Stadt/Gem.
Gemarkung
Flur
Flurstück
FFH-Gebiet
Grenze des Planfeststellungsverfahrens

Rechtserwerb:

- dauerhafte Flächeninanspruchnahme
- bauzeitliche Flächeninanspruchnahme
- dauerhafte Flächeninanspruchnahme/ Kompensationsmaßnahmen
- Schlauchleitung/Wasserhaltung

Planfeststellungsunterlage

Aufgestellt
Bayreuth,
TenneT TSO GmbH

08.12.2017

i.V. *[Signature]* i.A. Dr. *[Signature]*

eqos Energie	Deutschland GmbH Wolfenballestraße 29 D-38400 Biberach Leitungsplanung	Maßstab 1: 2000	Einheit Meter
01 1. Planänderung	23.11.2015 poka	Datum	Name
02 2. Planänderung	21.11.2016 poka	Bearb.	12.10.2018 poka
03 3. Planänderung	03.07.2017 poka	Gepr.	16.10.2018 lp
04 AF ergänzt	12.10.2018 poka	Norm	DIN EN 50341-3-4: 01/2011
nachr. EGT Änderung	12.10.2018 poka	Fachbereich	TL



Zust.	Änderung	Datum	Name	Urspr.
-------	----------	-------	------	--------