


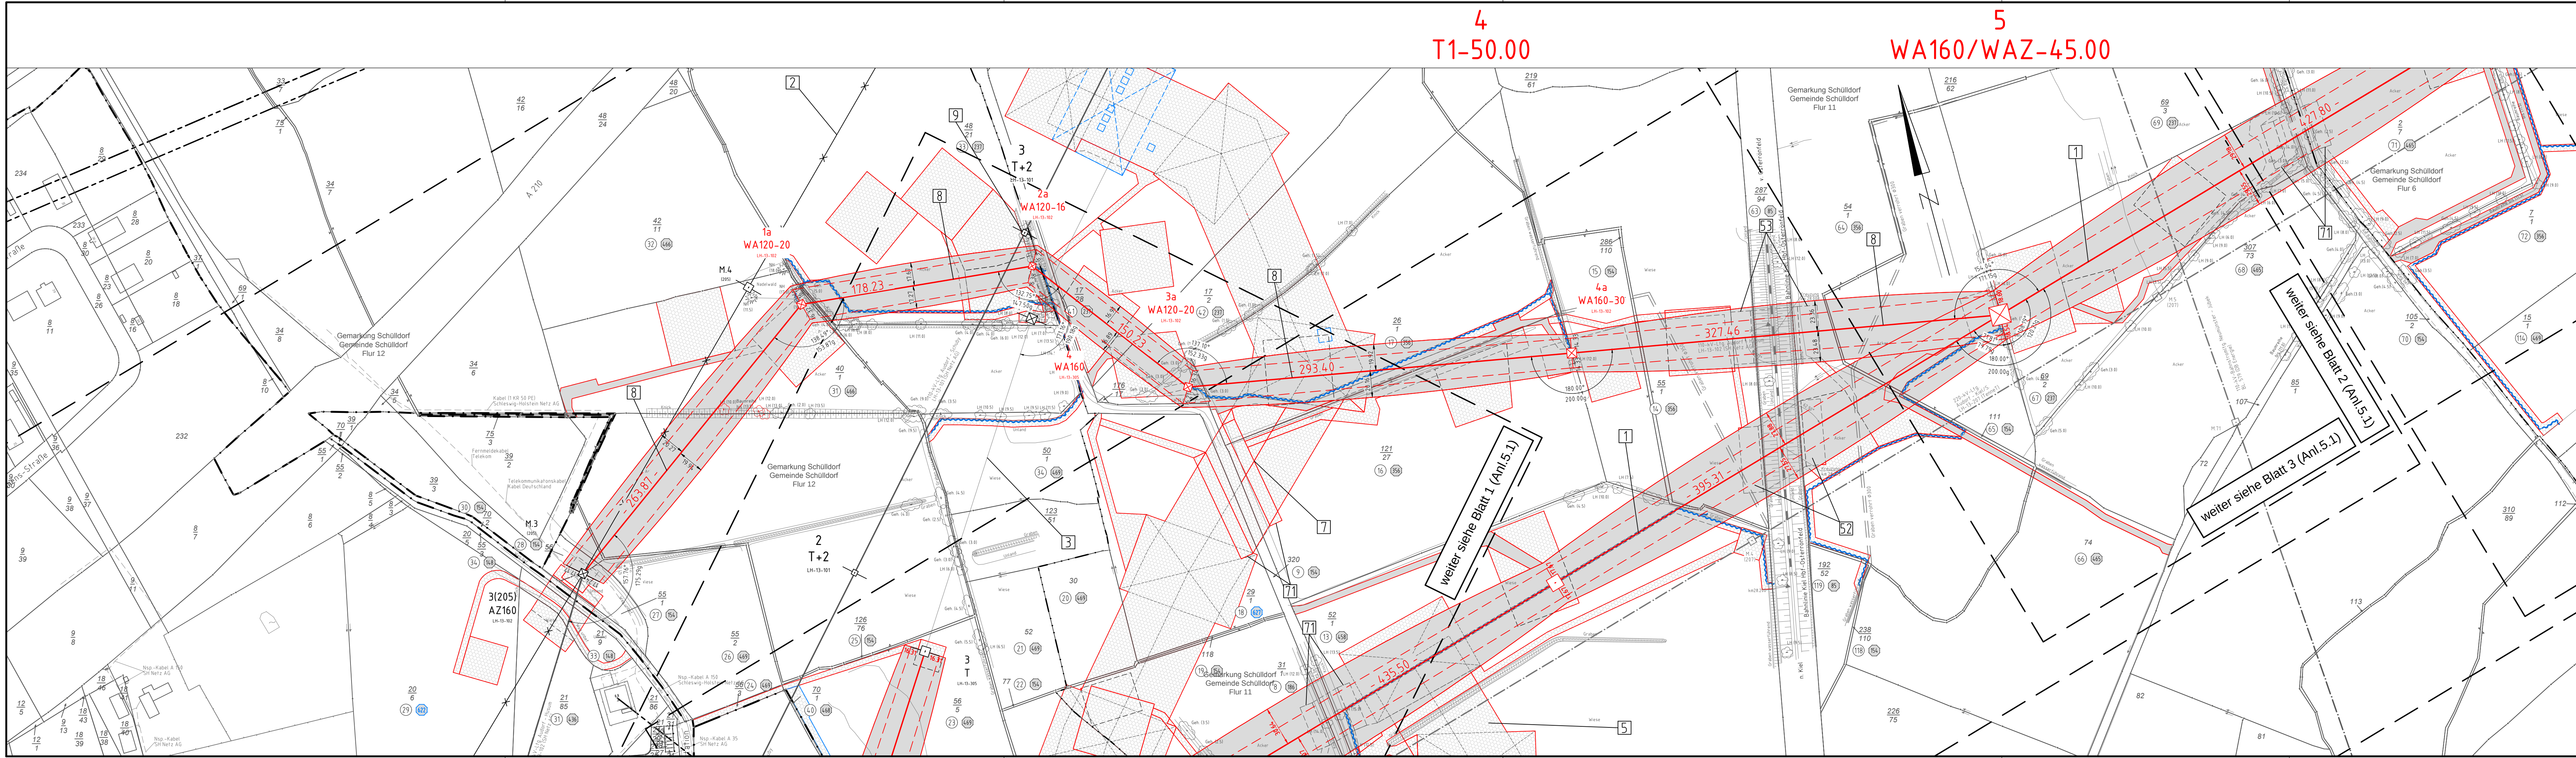

Anlage 5.1
Blatt 02a/65
nachrichtlich s.
Blatt 012/65

380-kV-Ltg. Audorf - Flensburg Nr. 324

Lage-/Bauwerksplan

Grunderwerbsplan

Mast Nr. 2 - Mast Nr. 5

Deckblatt

- 1 Errichtung der 380-kV-Leitung Audorf-Flensburg, LH-13-324
- 2 Rückbau der 220-kV-Leitung Audorf-Flensburg, LH-13-205
- 3 Neubau der 380-kV-Leitung Audorf - Jardelund, LH-13-305
- 5 Provisorische Verlegung der 220-kV-Leitung Audorf-Kiel/S., LH-13-207
- 7 Provisorische Verlegung der 380-kV-Leitung Audorf - Jardelund, LH-13-305
- 8 Neubau der 110-kV-Leitung Audorf - Husum, LH-13-102
- 9 Erhöhung M03 um 4 m im Kreuzungsbereich der geplanten 110-kV-Leitung Audorf - Husum LH-13-102, M02 - M03

Legende:

WA160-24,00

Masttyp

T1-26,00

Feldlänge

327,46

Trassenlänge

395,31

Trassenlänge

435,50

Trassenlänge

263,87

Trassenlänge

178,23

Trassenlänge

150,23

Trassenlänge

147,50

Trassenlänge

132,75

Trassenlänge

















Planfeststellungsunterlage

Aufgestellt
Bayreuth,
Tennet TSO GmbH

08.12.2017

i.V. Dr. ... i.A. Dr. ...

Maßstab
1 : 2000

Einheit
Meter

03	3. Planänderung	03.07.2017	poka	Gepr.	04.12.2017	lp
04	3. Planänderung	01.12.2017	poka	Norm	DIN EN 50343-3-4: 01/2011	
05	AF ergänzt	12.10.2018	poka	Fachbereich TL		
	BW 7 angepasst	12.10.2018	poka	 TenneT Taking power further		
	nachr. EGT Änderung	12.10.2018	poka			
ust:	Änderung	Datum	Name	Urspr.:		