


380-kV-Ltg. Audorf - Flensburg Nr. 324  
Lage-/Bauwerksplan  
Grunderwerbsplan  
Mast Nr. 2 - Mast Nr. 5  
Deckblatt

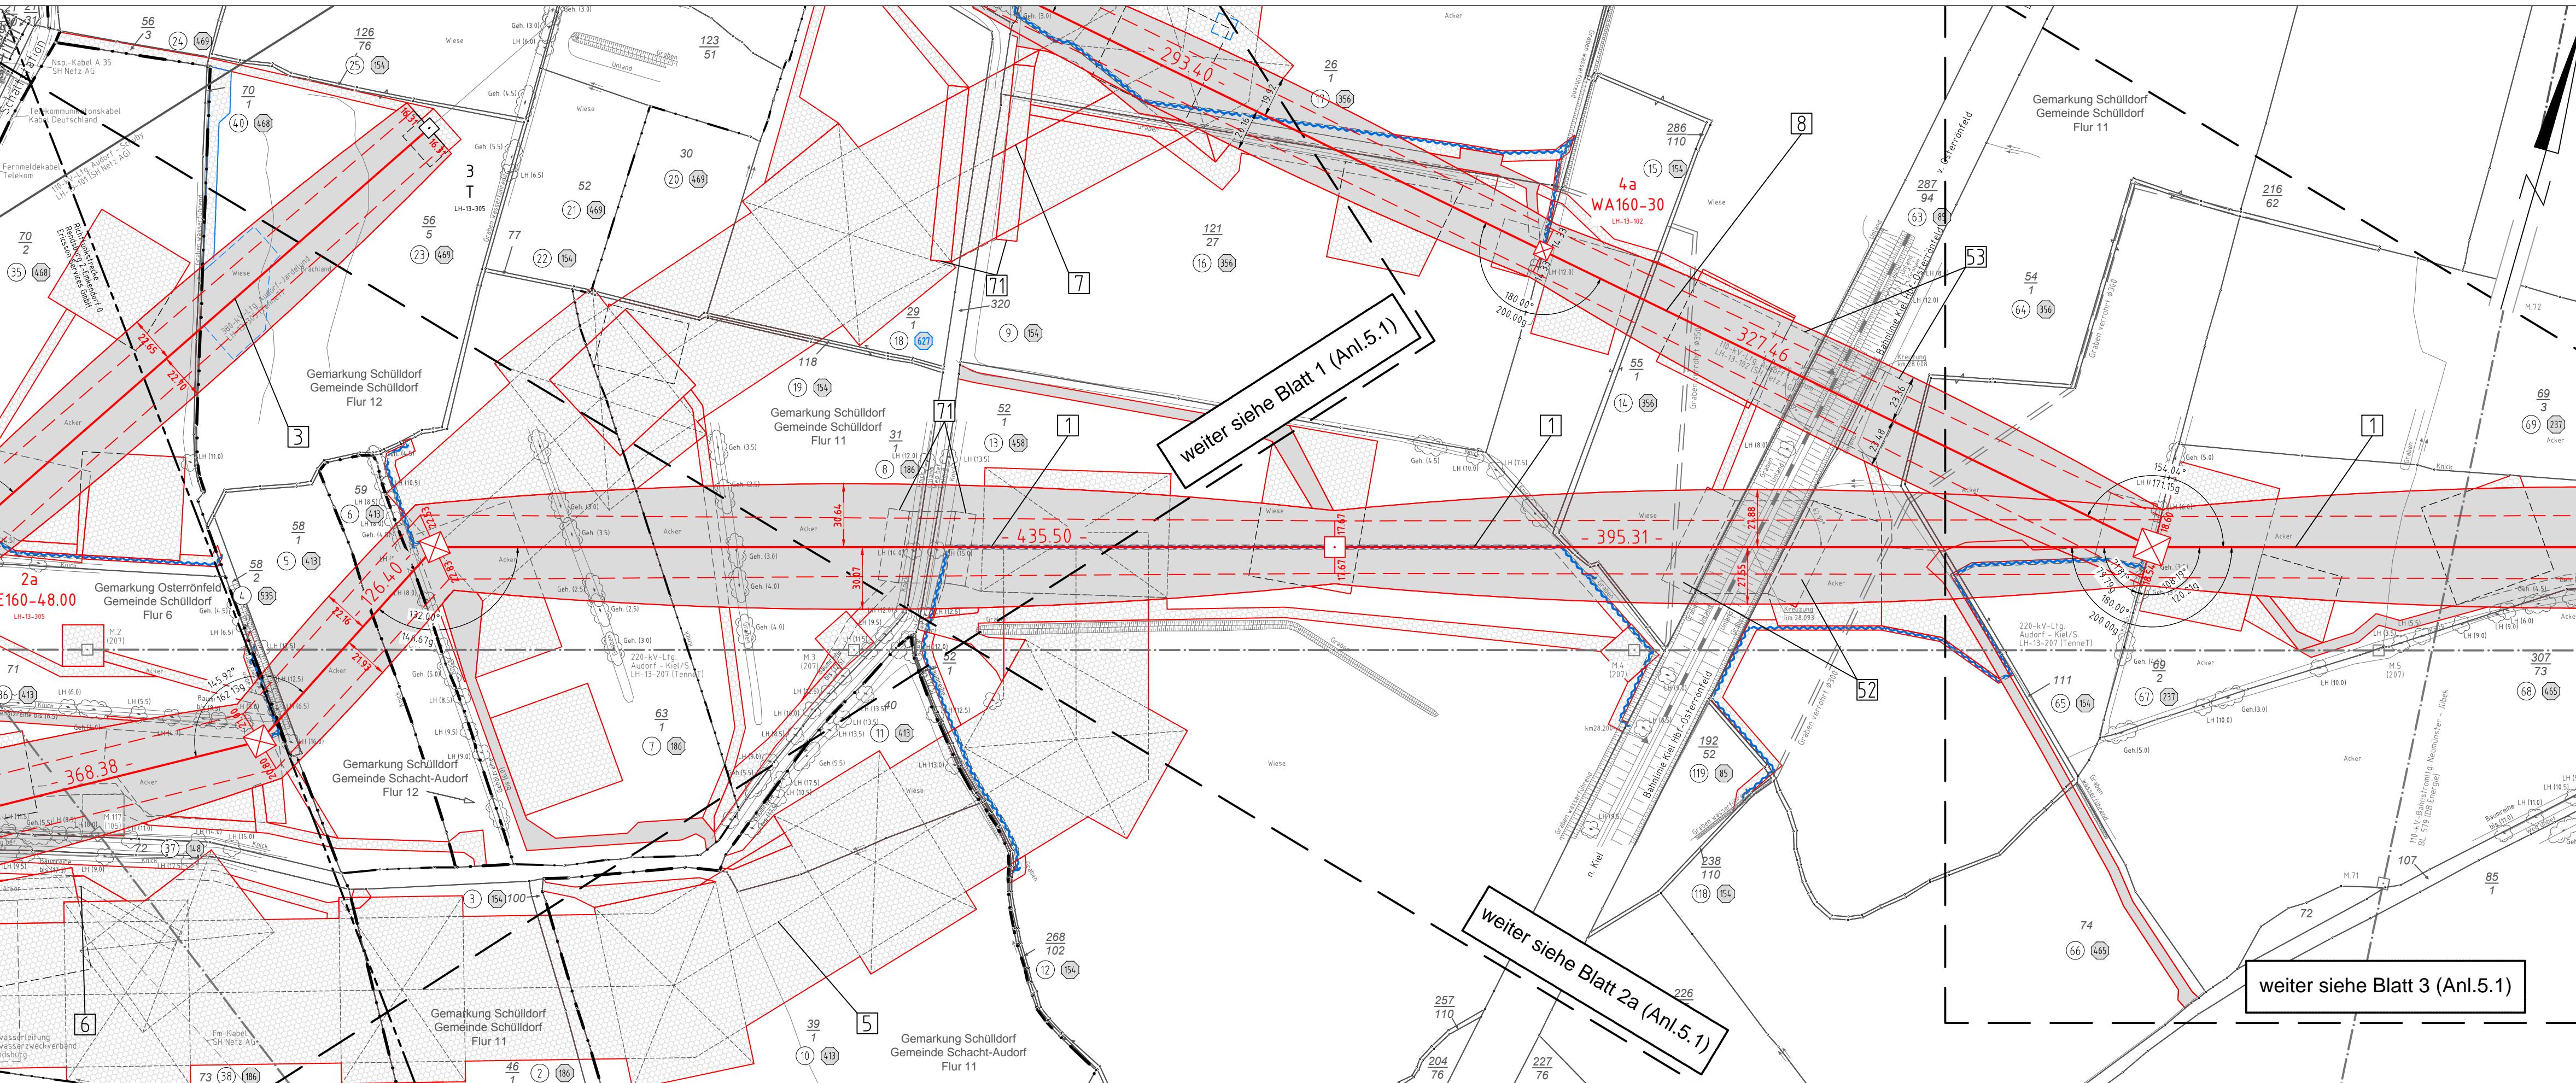

Planfeststellungsunterlage

Aufgestellt 08.12.2017  
Bayreuth, Tennet TSO GmbH  
i.V. Dr. [Signature]

eqos Energie Deutschland GmbH Wolfenbalsstraße 29 D-8840 Biberach Leitungsplanning Maßstab 1:2000 Einheit Meter

01	1. Planänderung	23.11.2015	poka	Datum	Name
02	2. Planänderung	21.11.2016	poka	Bearb.	12.10.2018 poka
03	3. Planänderung	03.07.2017	poka	Gepr.	16.10.2018 lp
04	AF ergänzt	12.10.2018	poka	Norm	DIN EN 50341-3-4: 01/2011
	nachr. EGT Änderung	12.10.2018	poka	Fachbereich TL	
Zust.	Änderung	Datum	Name	Urspr.:	

**Tennet**  
Taking power further