


28
WA160-33.00

29
T1-35.00

30
T1-32.00

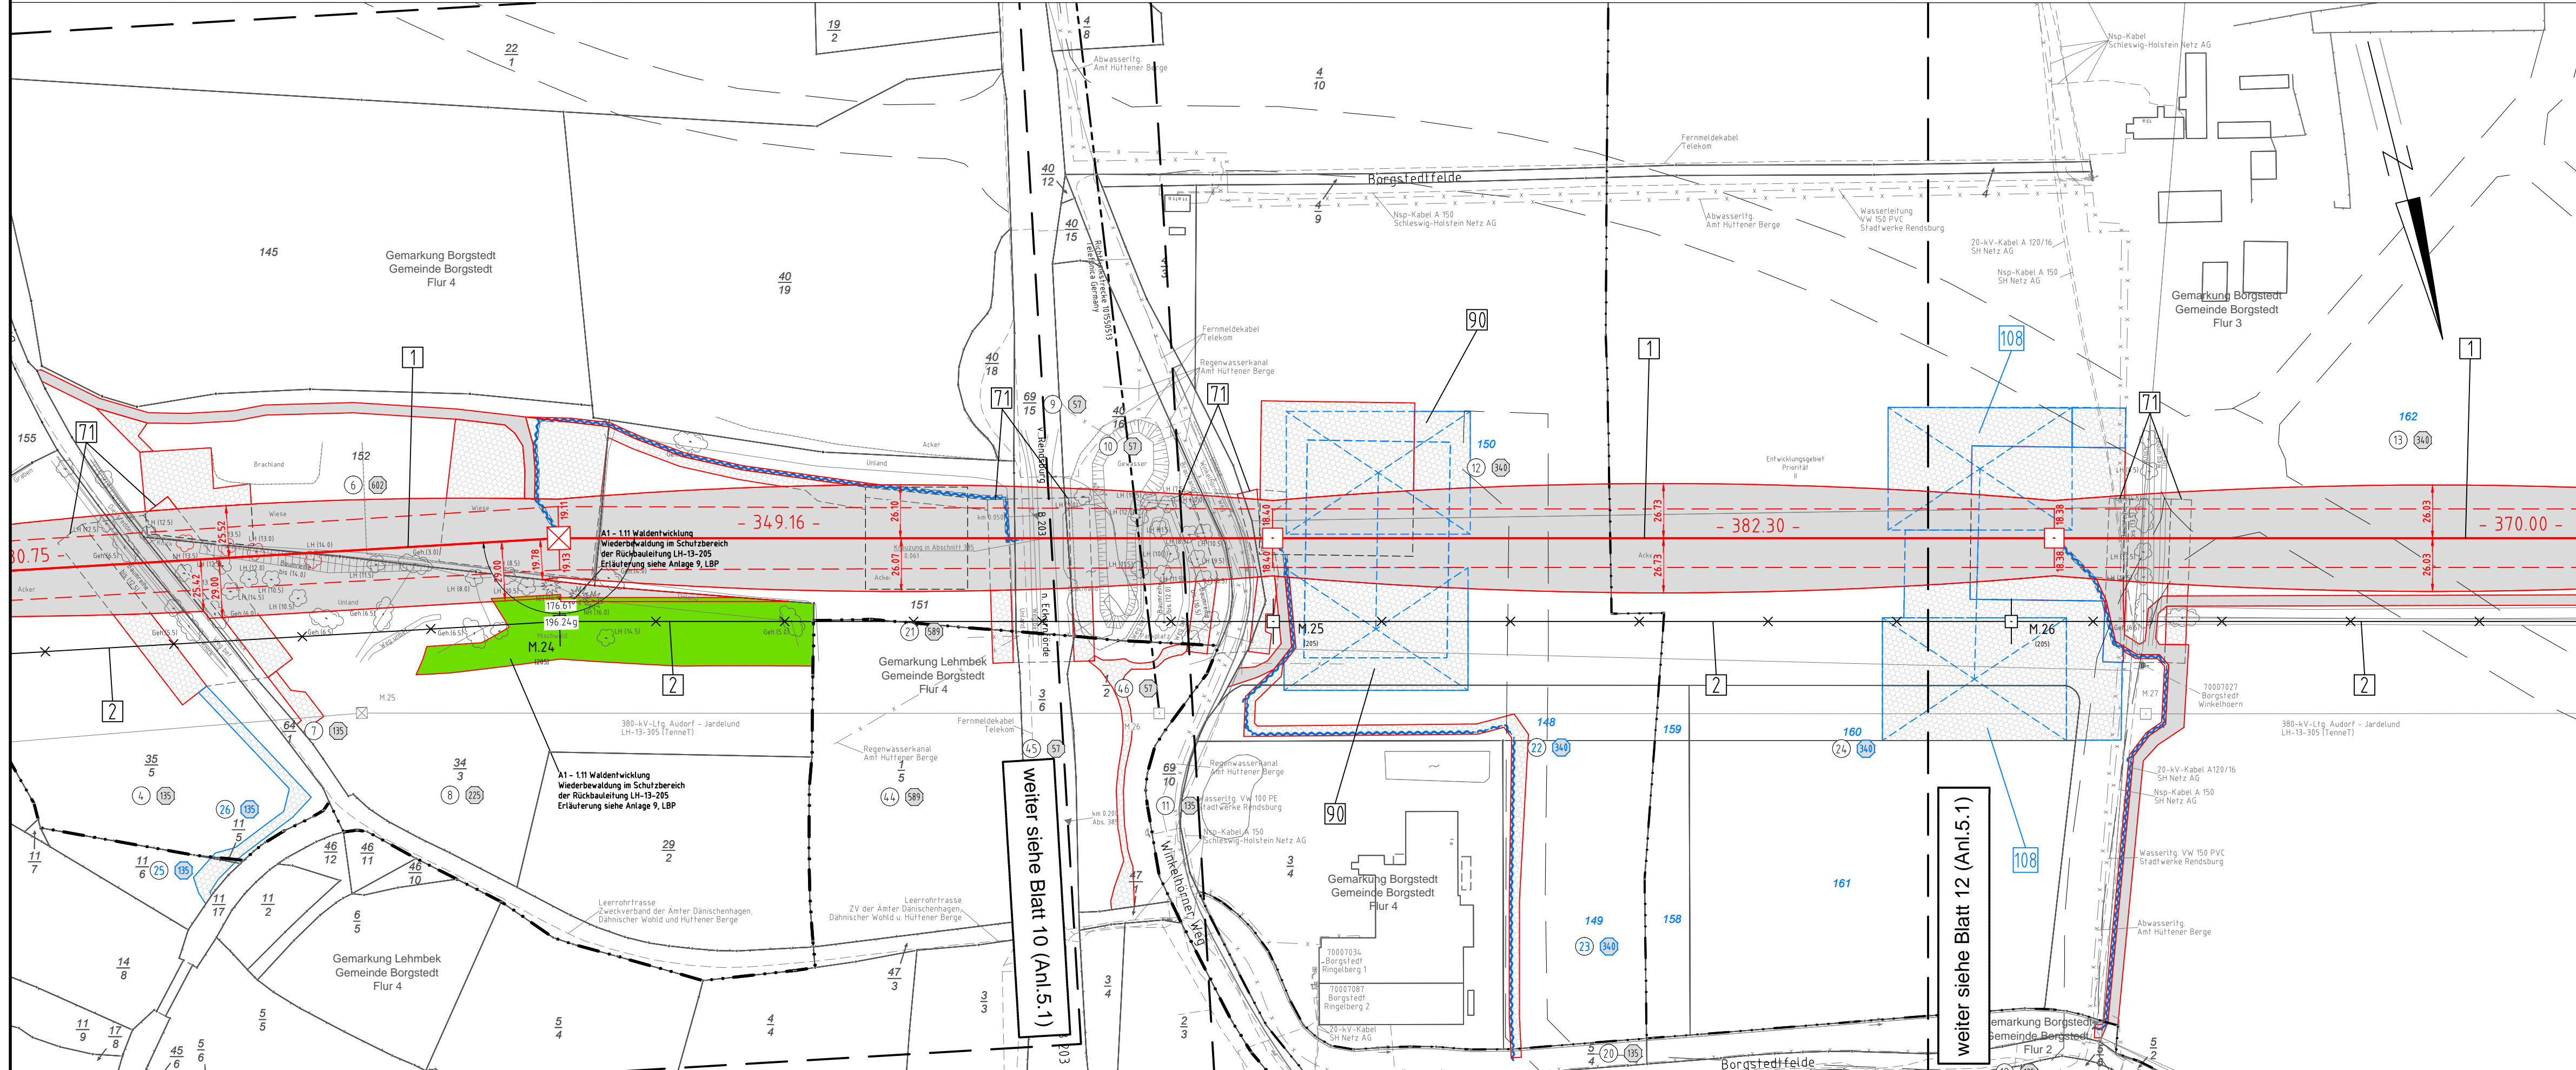


Anlage 5.1
Blatt 11/65
nachrichtlich s.
Blatt 10Z/65

380-kV-Ltg. Audorf - Flensburg Nr. 324
Lage-/Bauwerksplan
Grunderwerbsplan
Mast Nr. 28- Mast Nr. 30
Deckblatt

- 1 Errichtung der 380-kV-Leitung Audorf-Flensburg/Handwitt, LH-13-324 Portal-Portal
- 2 Rückbau der 220-kV-Leitung Audorf-Flensburg, LH-13-205 Portal UW Audorf - Portal UW Flensburg (inkl. aller Leitungsmitnahmen)
- 90 Provisorische Verlegung der 220-kV-Ltg. Audorf - Flensburg, LH-13-205 (inkl. Leitungsmitnahme) M029(324) - M026(205), bauzeitl. Freileitungsprovisorium für den Neubau der Leitungen LH-13-101 und LH-13-102, Nord-OstSee-Kanal
- 108 Provisorische Verlegung der 220-kV-Ltg. Audorf - Flensburg, LH-13-205 (inkl. Leitungsmitnahme) M029(324) - M026(205), ergänzendes bauzeitl. Freileitungsprovisorium für den Neubau der Leitungen LH-13-101 und LH-13-102, Nord-OstSee-Kanal

Legende:

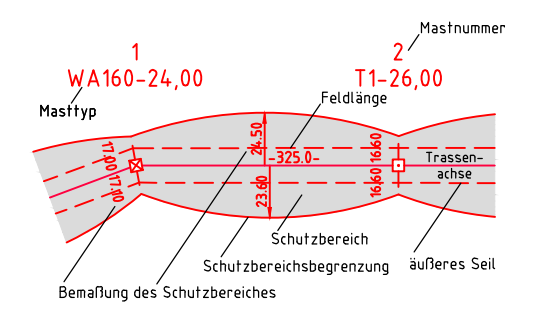

- Grenzen:**
- ⊙ Eigentümerschlüsselnr.
 - Ⓢ Grundstücksordnungsnr.
 - 99 Flurstücksnummer
 - ⊠ Abspannmast
 - ⊞ Tragnast
 - ⊗ Rückbau 220-kV-Leitung
 - Ⓜ Bauwerksnummer, siehe Anl. 8.1
- Rechtserwerb:**
- ⬜ dauerhafte Flächeninanspruchnahme
 - ⬜ bauzeitliche Flächeninanspruchnahme
 - ⬜ dauerhafte Flächeninanspruchnahme / Kompensationsmaßnahmen
 - ⬜ Schlauchleitung/Wasserhaltung

Planfeststellungsunterlage

Aufgestellt 08.12.2017
Bayreuth, TenneT TSO GmbH
i.V. Dr. J. J. J. i.A. Dr. B. B. B.

egos Energie Deutschland GmbH
Wölfelstraße 29
D-38640 Biberach
Leitungsplanung
Maßstab 1:2000
Einheit Meter

Nr.	Änderung	Datum	Name	Urspr.
01	1. Planänderung	23.11.2015	poka	Datum
02	2. Planänderung	21.11.2016	poka	Bearb. 12.10.2018 poka
03	3. Planänderung	03.07.2017	poka	Gepr. 16.10.2018 lp
04	BW 90 angepasst	12.10.2018	poka	Norm DIN EN 50341-3-4: 01/2011
	BW108 ergänzt	12.10.2018	poka	Fachbereich TL
	nachr. EGT Änderung	12.10.2018	poka	



weiter siehe Blatt 10 (Anl.5.1)

weiter siehe Blatt 12 (Anl.5.1)