


30
T1-32.00

31
T1-32.00

32
T1-32.00

33
WA160-33.00

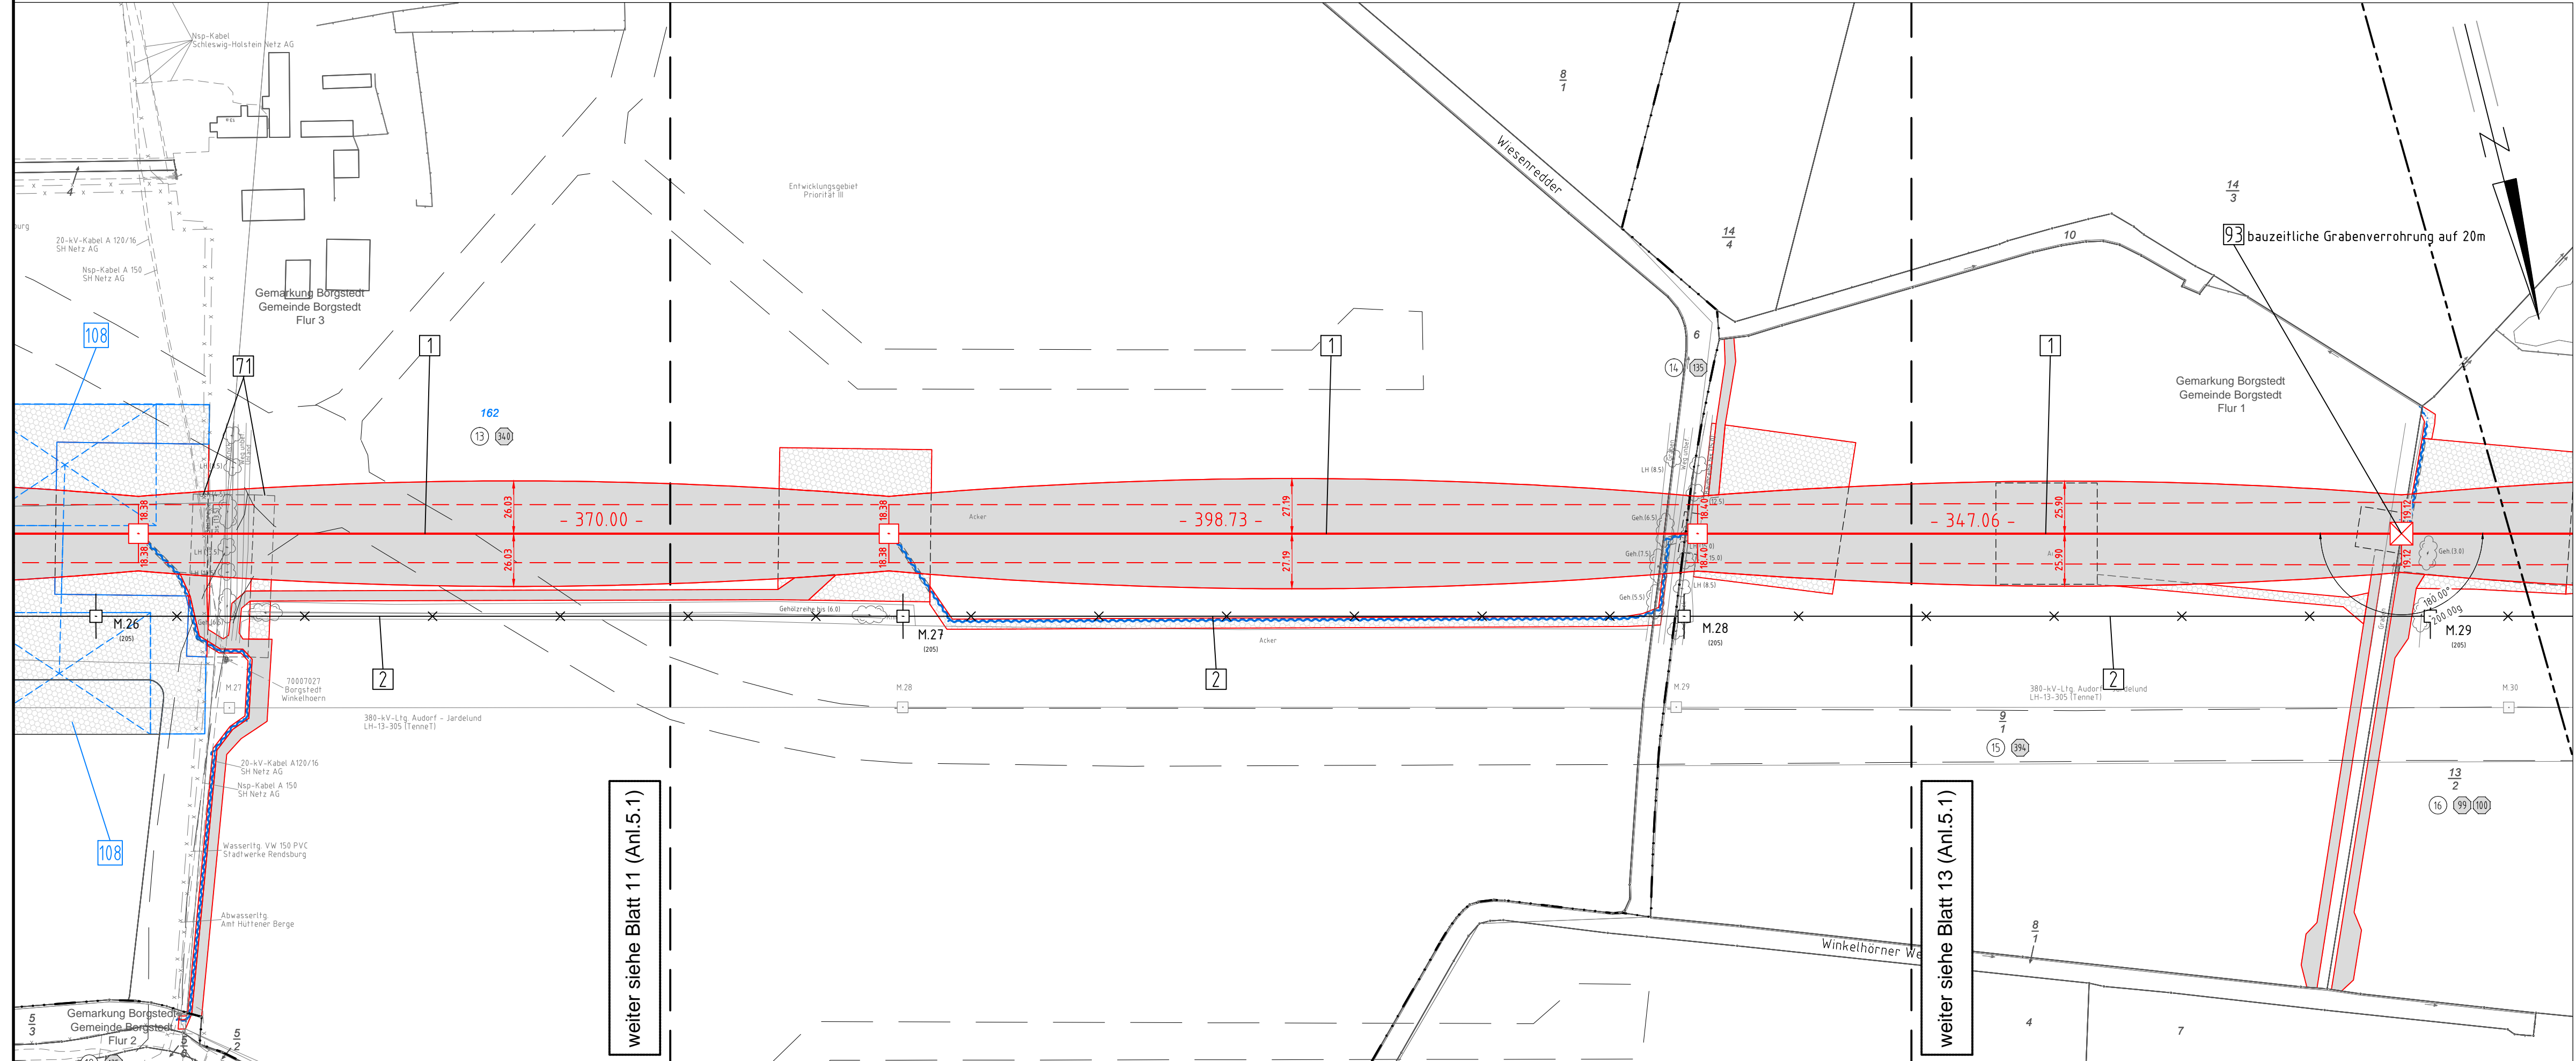

weiter siehe Blatt 11 (Anl.5.1)

weiter siehe Blatt 13 (Anl.5.1)



380-kV-Ltg. Audorf - Flensburg Nr. 324
Lage-/Bauwerksplan
Grunderwerbsplan
Mast Nr. 30 - Mast Nr. 33
Deckblatt

- 1 Errichtung der 380-kV-Leitung Audorf-Flensburg/Handewitt, LH-13-324
Portal-Portal, 110-kV-Mitnahme Nr.102 M05-M17, 110-kV-Mitnahme Nr.102 M26-M63
- 2 Rückbau der 220-kV-Leitung Audorf-Flensburg, LH-13-205
Portal UW Audorf - Portal UW Flensburg (inkl. aller Leitungsmitnahmen)
- 108 Provisorische Verlegung der 220-kV-Ltg. Audorf - Flensburg, LH-13-205 (inkl. Leitungsmitnahme)
M029(324) - M026(205), ergänzendes bauzeitl. Freileitungsprovisorium für den Neubau der Leitungen LH-13-101 und LH-13-102, Nord-Ostsee-Kanal

Legende:

Eigenerschlüssel:

- Ⓢ Eigentümerschlüsselnr.
- Ⓣ Grundstücksordnungsnr.
- 99 Flurstücksnummer
- ⊠ Abspannmast
- ⊞ Tragmast
- ⊗ Rückbau 220-kV-Leitung
- Ⓜ Bauwerksnummer, siehe Anl. 8.1

Grenzen:

- ⊠ Kreis
- ⊡ Stadt/Gem.
- ⊡ Gemarkung
- ⊡ Flur
- ⊡ Flurstück
- ⊡ FFH-Gebiet
- ⊡ Grenze des Planfeststellungsverfahrens

Rechtserwerb:

- ⊡ dauerhafte Flächeninanspruchnahme
- ⊡ dauerhafte Flächeninanspruchnahme/ Kompensationsmaßnahmen
- ⊡ bauzeitliche Flächeninanspruchnahme
- ⊡ Schlauchleitung/Wasserhaltung

Planfeststellungsunterlage

Aufgestellt 08.12.2017
Bayreuth,
TenneT TSO GmbH
i.V. Dr. J. J. J. i.A. Dr. B. B. B.

eqos Energie		Deutschland GmbH Wölfelstraße 29 D-98640 Biberach Leitungsplanung	Maßstab 1:2000	Einheit Meter
01	1. Planänderung	23.11.2015 poka	Datum	Name
02	2. Planänderung	21.11.2016 poka	Bearb. 12.10.2018	poka
03	3. Planänderung	03.07.2017 poka	Gepr. 16.10.2018	lp
04	BW108 ergänzt	12.10.2018 poka	Norm DIN EN 50341-3-4: 01/2011	
	nachr. EGT Änderung	12.10.2018 poka	Fachbereich TL	
Zust.	Änderung	Datum	Name	Urspr.:

