



380-kV-Ltg. Audorf - Flensburg Nr. 324
Lage-/Bauwerksplan
Grunderwerbsplan
Mast Nr. 35 - Mast Nr. 39
Deckblatt

- 1 Errichtung der 380-kV-Leitung Audorf-Flensburg/Handwitt, LH-13-324
- 2 Rückbau der 220-kV-Leitung Audorf-Flensburg, LH-13-205
- 25 Neuanbindung der 110-kV-Leitung Abzweig Rendsburg/Nord, LH-13-102A
- 26 Rückbau der 110-kV-Leitung Abzweig Rendsburg/Nord, LH-13-102A
- 27 Provisorische Verlegung der 110-kV-Leitung Abzweig Rendsburg/Nord, LH-13-102A

Legende:

Legende:

1 WA160-24,00 Masttyp
2 T1-26,00 Feldlänge
3 Schutzbereich
4 Bemaßung des Schutzbereiches

Rechtserwerb:

- 1 dauerhafte Flächeninanspruchnahme
- 2 bauteilweise Flächeninanspruchnahme/Kompensationsmaßnahmen

Grenzen:

- 1 Kreis
- 2 Stadt/Gem.
- 3 Gemarkung
- 4 Flur
- 5 Tragmast
- 6 Flurstück
- 7 FFH-Gebiet
- 8 Grenze des Planfeststellungsverfahrens

Maßnummern:

- 1 Eigentümerschlüssel
- 2 Grundstücksordnungsnr.
- 3 Flurstücksnummer
- 4 Abtragnumm.
- 5 Tragmast
- 6 Rückbau 220-kV-Leitung
- 7 Bauwerksnummer, siehe Anl. 8.1

Planfeststellungsunterlage


Aufgestellt: 08.12.2017
Bayreuth, Tennet TSO GmbH
i.v. Dr. J. Müller i.A. Dr. P. J. Müller

eQOS Energie
Deutschland GmbH
Wolfenstraße 29
D-88400 Biberach
Leitungspannung

Maßstab: 1:2000
Einheit: Meter

Nr.	Planänderung	Datum	Art	Datum	Name
01	1. Planänderung	23.11.2015	poka		
02	2. Planänderung	21.11.2016	poka	Bearb.	12.10.2018
03	3. Planänderung	03.07.2017	poka	Gepr.	16.10.2018
04	Af ergänzt	12.10.2018	poka	Norm	DIN EN 50341-3-4: 01/2011
BW 27	angepasst	12.10.2018	poka	Fachbereich	TL
BW 101	ergänzt	12.10.2018	poka		
nachtr. EGT Änderung		12.10.2018	poka		

Zust: Änderung Datum Name Urspr.:

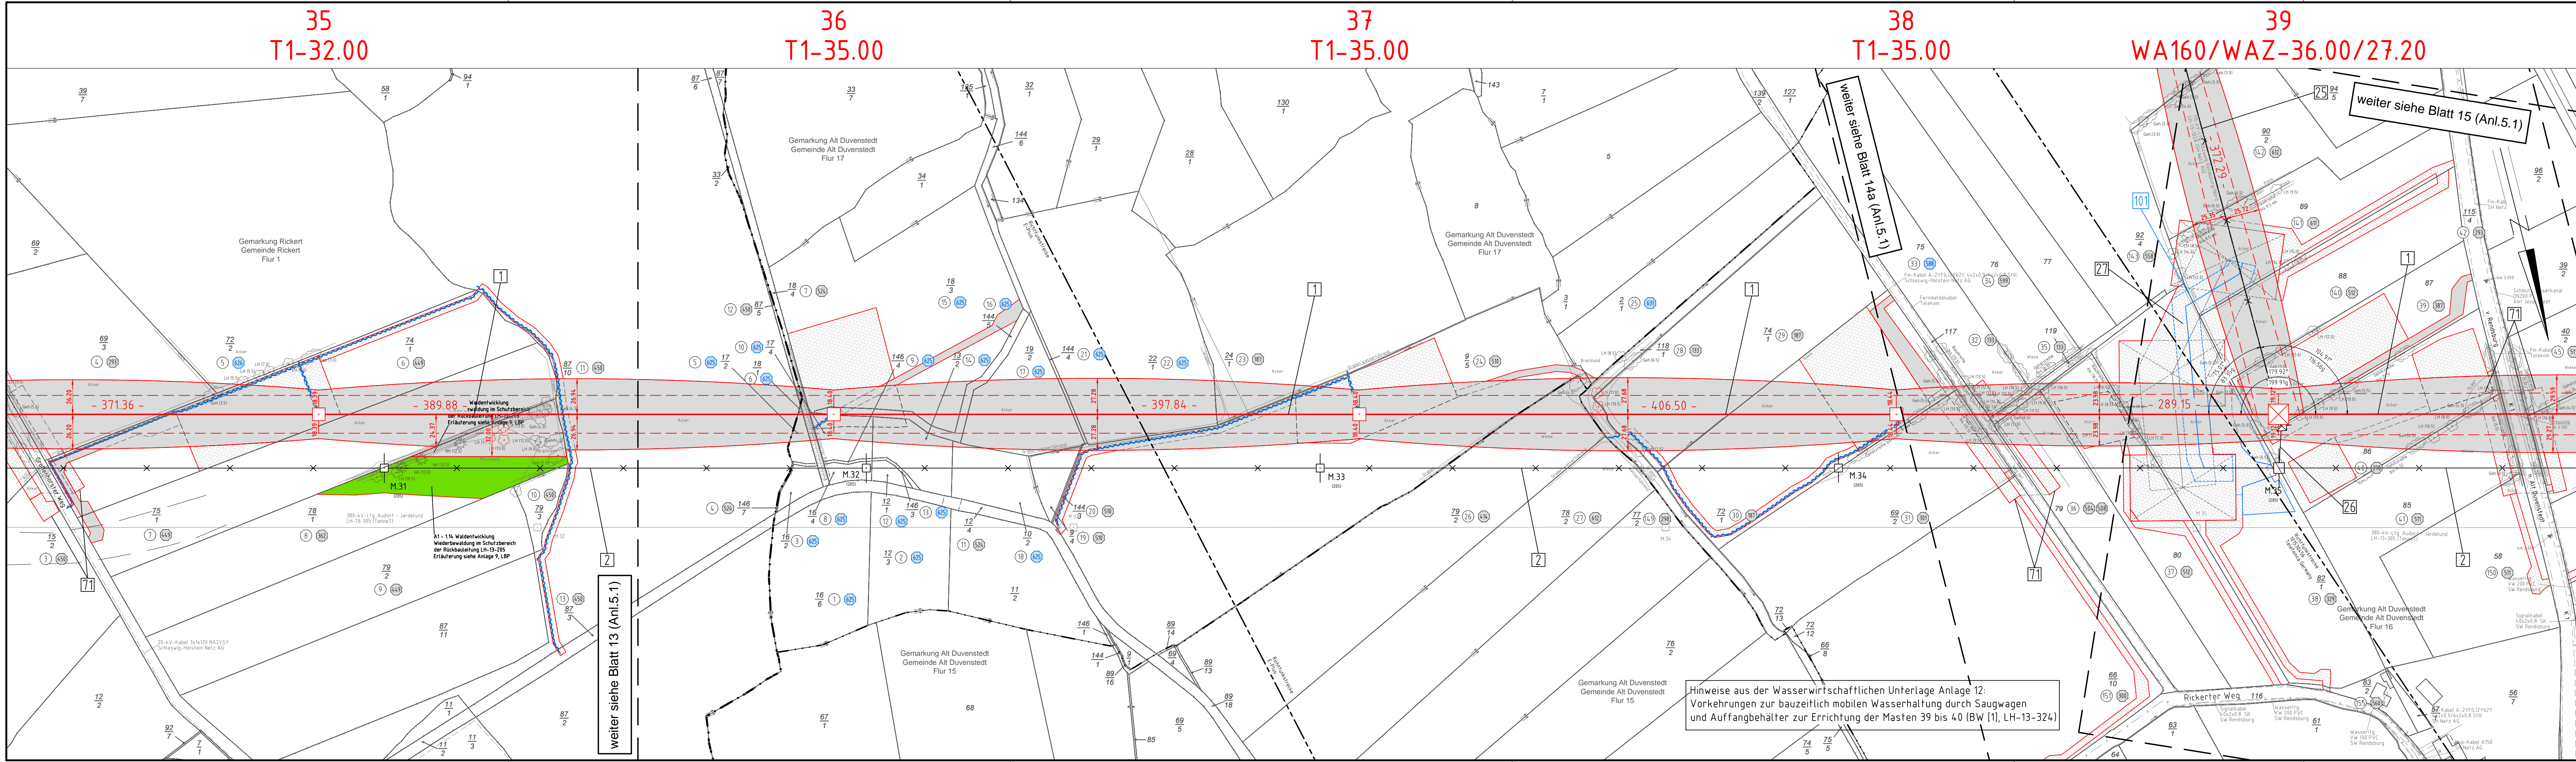

Hinweise aus der Wasserwirtschaftlichen Unterlage Anlage 12:
Vorkehrungen zur bauzeitlich mobilen Wasserhaltung durch Saugwagen
und Auffangbehälter zur Errichtung der Masten 39 bis 40 (BW [1], LH-13-324)

weiter siehe Blatt 13 (Anl. 5.1)

weiter siehe Blatt 14a (Anl. 5.1)

weiter siehe Blatt 15 (Anl. 5.1)