


63
WA120/WAZ-42.00

64
T2-47.00

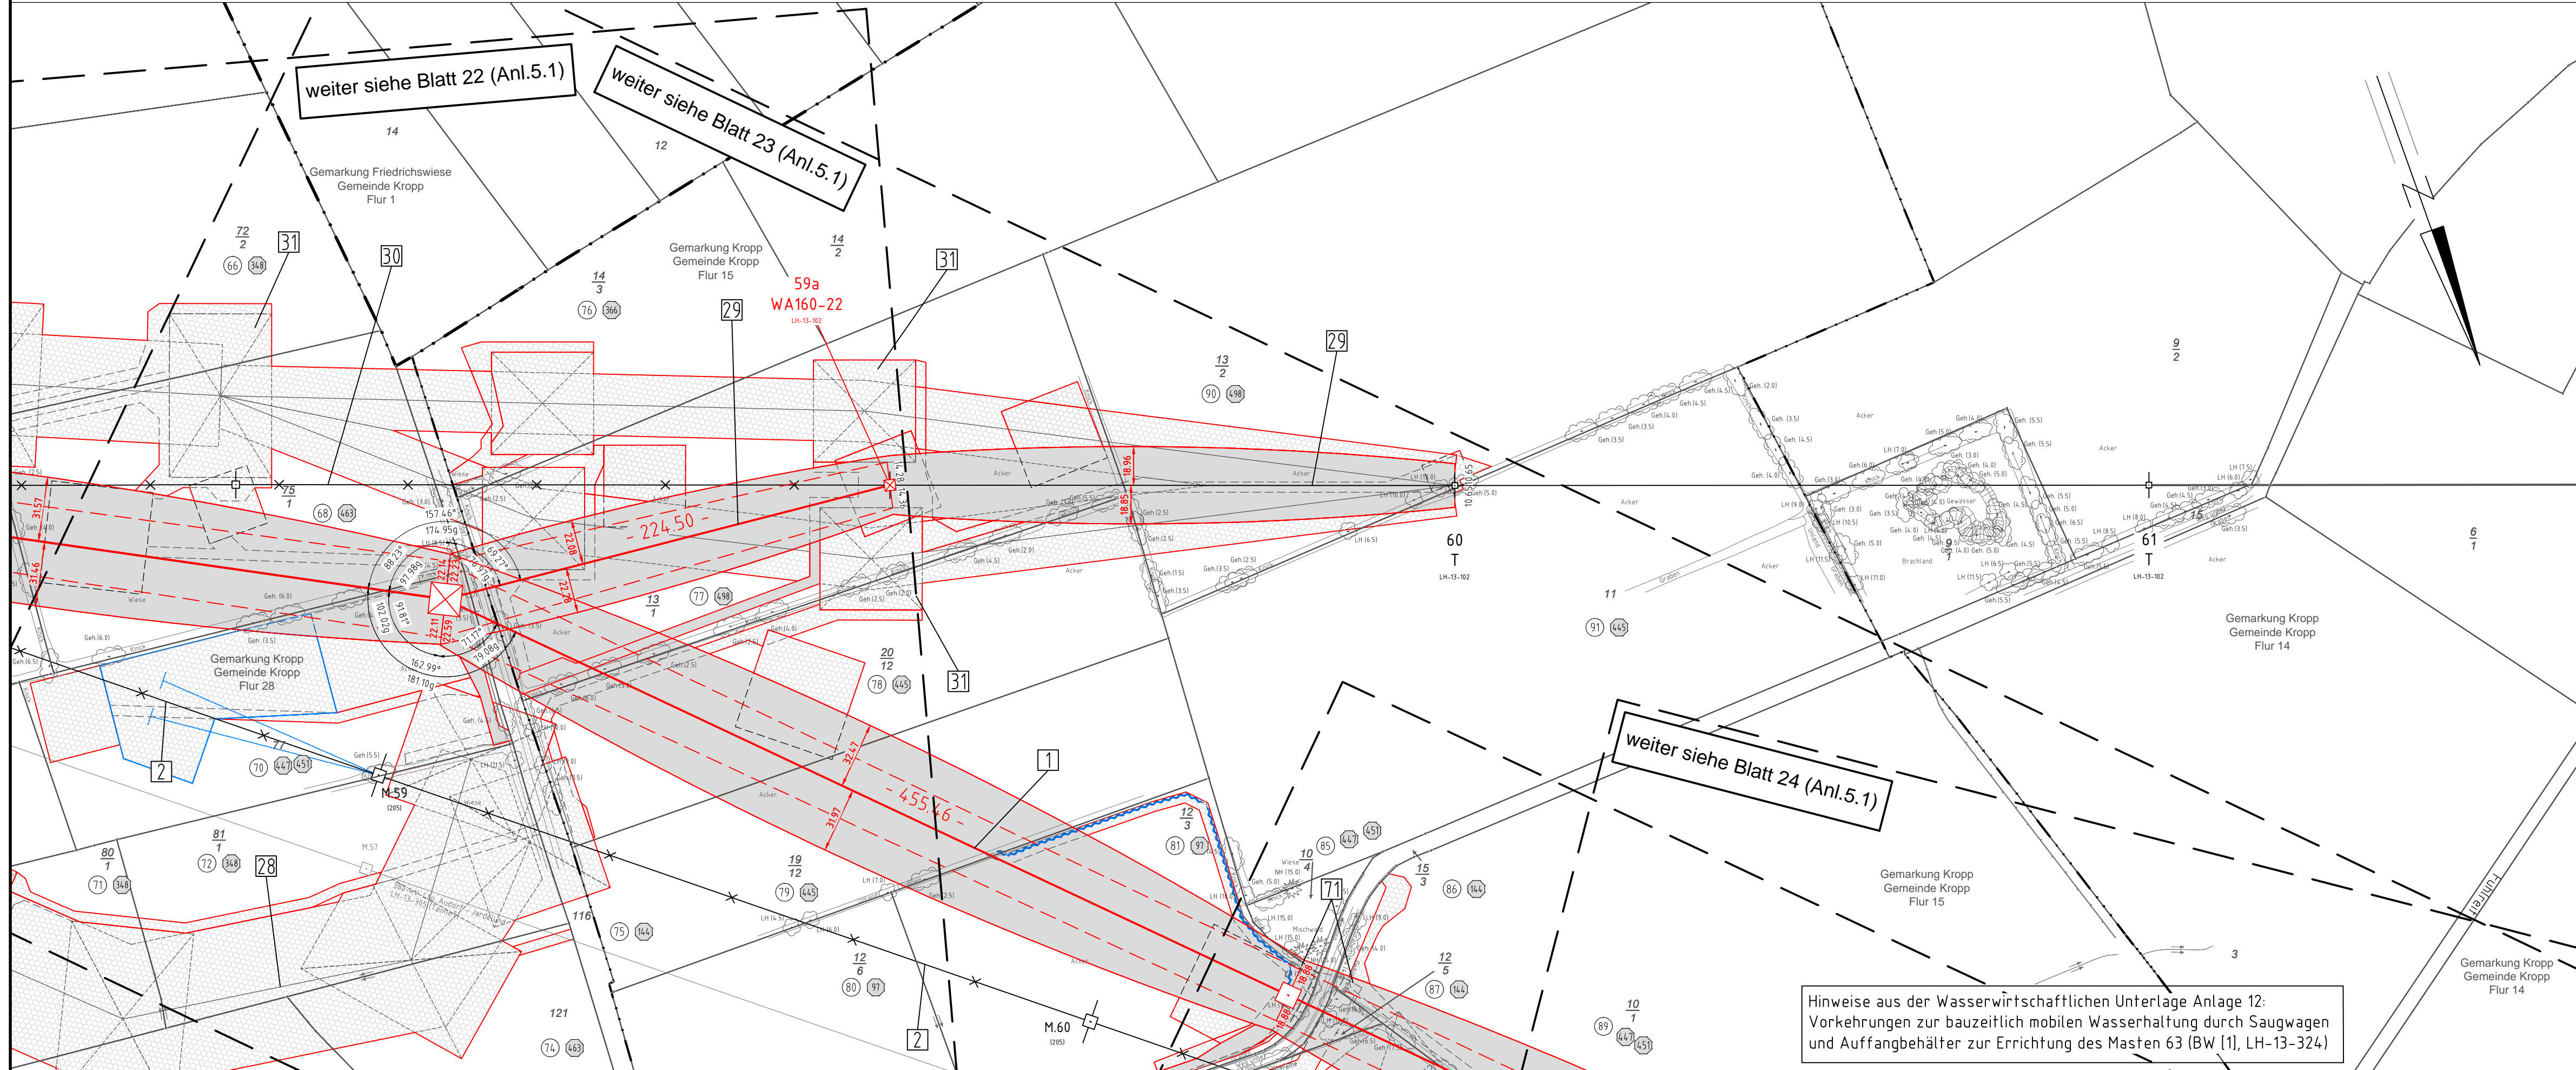

weiter siehe Blatt 22 (Anl.5.1)

weiter siehe Blatt 23 (Anl.5.1)

weiter siehe Blatt 24 (Anl.5.1)

Hinweise aus der Wasserwirtschaftlichen Unterlage Anlage 12:
Vorkehrungen zur bauzeitlich mobilen Wasserhaltung durch Saugwagen
und Auffangbehälter zur Errichtung des Masten 63 (BW [1], LH-13-324)




Anlage 5.1
Blatt 23a/65

380-kV-Ltg. Audorf - Flensburg Nr. 324
Lage-/Bauwerksplan
Grunderwerbsplan
Mast Nr. 63 - Mast Nr. 64
Deckblatt

- 1 Errichtung der 380-kV-Leitung Audorf-Flensburg/Handewitt, LH-13-324
Portal-Portal; 110-kV-Mitnahme Nr.102 M05-M17, 110-kV-Mitnahme Nr.102 M25-M63
- 2 Rückbau der 220-kV-Leitung Audorf-Flensburg, LH-13-205
Portal UW Audorf - Portal UW Flensburg (inkl. aller Leitungsmitnahmen)
- 28 Provisorische Verlegung der 220-kV-Leitung Audorf-Flensburg, LH-13-205
Rückgabe der LH-13-324 auf LH-13-102; Neubau und Anbindung des M59a an M63(LH-13-324) und an M60
- 29 Neubau der 110-kV-Leitung Audorf-Husum, LH-13-102
Rückbau von M58 (LH-13-205)-M60
- 30 Rückbau der 110-kV-Leitung Audorf-Husum, LH-13-102
Rückbau von M58 (LH-13-205)-M60
- 31 Provisorische Verlegung der 110-kV-Leitung Audorf-Husum, LH-13-102
M55(205)/059(324)-M60(102); Bauemstärkabel und Freileitungsprovisorium und Anschl. LH-13-102 an LH-13-324, M63(324) und M59a(102)

Legende:

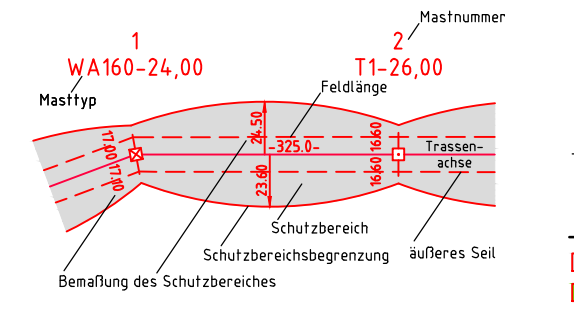

- Grenzen:**
- ⊙ Eigentümerschlüsselnr.
 - Ⓢ Grundstücksordnungsnr.
 - 99 Flurstücksnummer
 - ⊠ Abspannmast
 - ⊞ Tragsmast
 - ⊗ Rückbau 220-kV-Leitung
 - Ⓜ Bauwerksnummer, siehe Anl. 8.1
- Rechtserwerb:**
- ⬜ dauerhafte Flächeninanspruchnahme
 - ⬜ bauzeitliche Flächeninanspruchnahme
 - ⬜ dauerhafte Flächeninanspruchnahme/ Kompensationsmaßnahmen
 - ⬜ Schlauchleitung/Wasserhaltung
- Grenzen:**
- ⊞ Kreis
 - ⊞ Stadt/Gem.
 - ⊞ Flur
 - ⊞ Flurstück
 - ⊞ FFH-Gebiet
 - ⊞ Grenze des Planfeststellungsverfahrens

Planfeststellungsunterlage

Aufgestellt 08.12.2017
Bayreuth, TenneT TSO GmbH
i.V. Dr. J. Jansen i.A. Dr. B. Breyer

eqos Energie	Deutschland GmbH Wölfelstraße 29 D-98640 Biberach Leitungsplanung	Maßstab 1:2000	Einheit Meter
01	1. Planänderung	23.11.2015	poka
02	2. Planänderung	21.11.2016	poka
03	3. Planänderung	03.07.2017	poka
04	AF angepasst	12.10.2018	poka
		Datum	Name
		Gepr.	lp
		Norm	DIN EN 50341-3-4: 01/2011
Fachbereich TL			
Tennet Taking power further			
Zust.	Änderung	Datum	Name
			Urspr.: